Arkusz 1
Arkusz 2
Arkusz 3
Arkusz 4

MAPA DO CELÓW PROJEKTOWYCH
skala mapy 1:500
Arkusz 1 (4)

Miasto: Łęczna, ul. Polna
Identyfikator i nazwa jednostki ewidencyjnej: 061003_4 – Łęczna
Identyfikator i nazwa obrebu ewidencyjnego: 0001 – Miasto Łęczna
dz. nr: 744/1, 744/2 oraz sąsiednie
powiat: łęczyński, woj. lubelskie;
Układ współrzędnych PUWG 2000/24
Poziom odniesienia Kronsztad 86
Przedmiotem aktualizacji jest obszar zakreślony linią przerywaną koloru zielonego
Mapa aktualna na dzień 20.02.2017r.
Godło mapy : 8.153.11.22.4.4, 8.153.11.23.3.3, 8.152.11.03.1.1, 8.152.11.02.1.2

Na mapie nie umieszczono:
Linii zabudowy oraz rozgraniczających zgodnych z miejscowym planem zagospodarowania przestrzennego oraz służebności gruntowych ujawnionych w księgach wieczystych których nie wykazano na mapie ze względu na charakter projektowanej inwenstycji który nie wpływa na sposób zagospodarowania gruntów objętych mapą do celów projektowych.
Wszelkie trwałe obiekty podlegają wytyczeniu i inwentaryzacji przez jednostkę wykonastwa geodezyjnego.

KIEROWNIK ROBOTY
GEODETA UPRAWNIONY
nr upr. 20164
inż. Krystian Blicharski

Identyfikator zgłoszenia: GKN.6640.81.2017
Rob. Nr. 3/2017

GGPS Sp. z o.o.
Global Geodesy Professional Solution
ul. Bursaki 19A, 20-150 Lublin
NIP 712 328 60 55, REGON 061659941
tel. 512 086 308, fax (81) 470 73 40
Prezes Zarządu
Tomasz Małek

Poświadcza się, że niniejszy dokument został sporządzony w wyniku prac geodezyjnych i kartograficznych, dla których operat techniczny wpisany do ewidencji materiałów państwowego zasobu geodezyjnego i kartograficznego.

Organ prowadzący państwowy zasób geodezyjny i kartograficzny	STAROSTA ŁĘCZYŃSKI
Identyfikator ewidencyjny materiału zasobu (operatu technicznego)	P.0610. 2017 . 320
Data wpisania operatu technicznego do ewidencji materiałów zasobu	23. 03. 2017r.
Imię, nazwisko i podpis osoby reprezentującej organ	z up. Starosty inż. Andr[illegible] Flutka Kierownik Powiatowego Ośrodka Dokumentacji Geodezyjnej i Kartograficznej

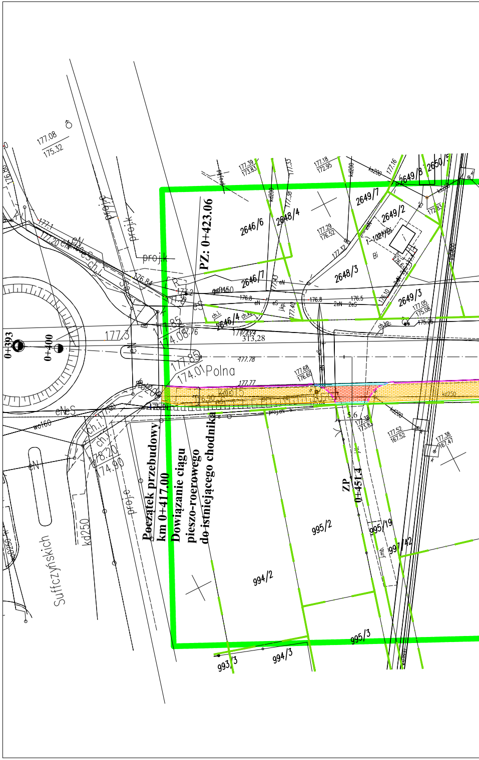
PZ: 0+423.06
Początek przebudowy
km 0+417.00
Dowiązanie ciągu
pieszo-roerowego
do istniejącego chodnika
ZP
0+451.4
0+393
0+400
Polna
Suffczyńskich
313,28
2646/6
2648/4
2649/7
2649/2
2649/8
2650/5
2646/7
2648/3
2649/3
2646/4
995/2
995/19
994/2
997/42
995/3
994/3
993/3
projekt
proje
eN
eNeS
wo160
kd250
kd200
ch.j.
Bi
177.08
175.32
177.3
177.85
174.01
177.77
177.78

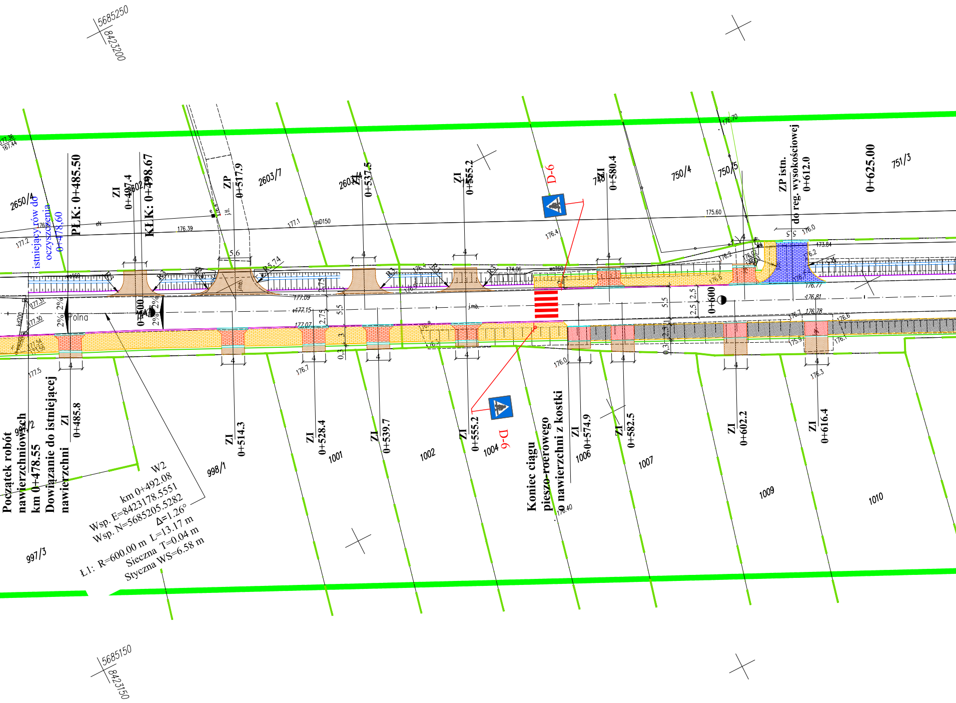
5685250
8423200
2650/4
istniejący rów do oczyszczenia
0+478.60
PLK: 0+485.50
ZI 0+497.4
KŁK: 0+498.67
ZP 0+517.9
2603/7
ZI 0+537.5
ZI 0+555.2
D-6
748
ZI 0+580.4
750/4
750/5
ZP istn. do reg. wysokościowej 0+612.0
0+625.00
751/3
Polna
0+500
0+600
Początek robót nawierzchniowych km 0+478.55
Dowiązanie do istniejącej nawierzchni
ZI 0+485.8
W2
km 0+492.08
Wsp. E=8423178.5551
Wsp. N=5685205.5282
Δ=1.26°
Ł1: R=600.00 m L=13.17 m
Sieczna T=0.04 m
Styczna WS=6.58 m
997/3
998/1
ZI 0+514.3
ZI 0+528.4
1001
ZI 0+539.7
1002
ZI 0+555.2
D-6
1004
Koniec ciągu pieszo-rowerowego o nawierzchni z kostki
ZI 0+574.9
1006
ZI 0+582.5
1007
ZI 0+602.2
1009
ZI 0+616.4
1010
5685150
8423150

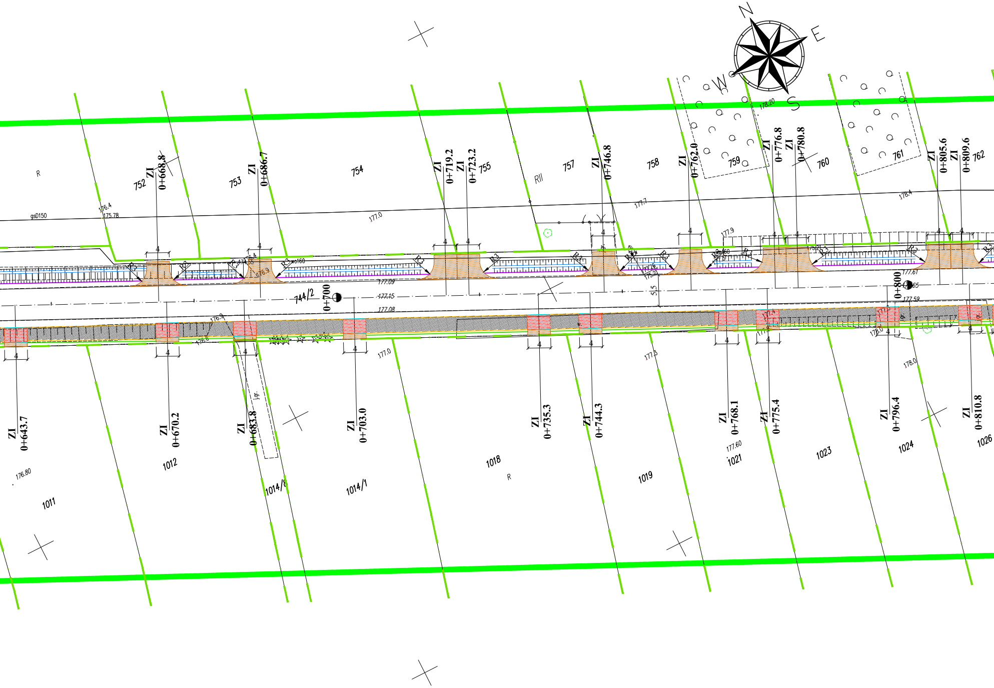
N
E
S
W
R
752
ZI 0+668.8
753
ZI 0+686.7
754
ZI 0+719.2
ZI 0+723.2
755
RII
757
ZI 0+746.8
758
ZI 0+762.0
759
ZI 0+776.8
ZI 0+780.8
760
761
ZI 0+805.6
ZI 0+809.6
762
178.20
176.4
175.78
gsD150
177.0
177.7
178.4
177.9
4
R3
177.09
744/2
0+700
177.15
177.08
5.5
0+800
177.67
177.59
176.9
176.6
j.gr.
177.0
177.5
178.0
ZI 0+643.7
ZI 0+670.2
ZI 0+683.8
ZI 0+703.0
ZI 0+735.3
ZI 0+744.3
ZI 0+768.1
ZI 0+775.4
ZI 0+796.4
ZI 0+810.8
176.80
1011
1012
1014/8
1014/1
1018
R
1019
177.60
1021
1023
1024
1026

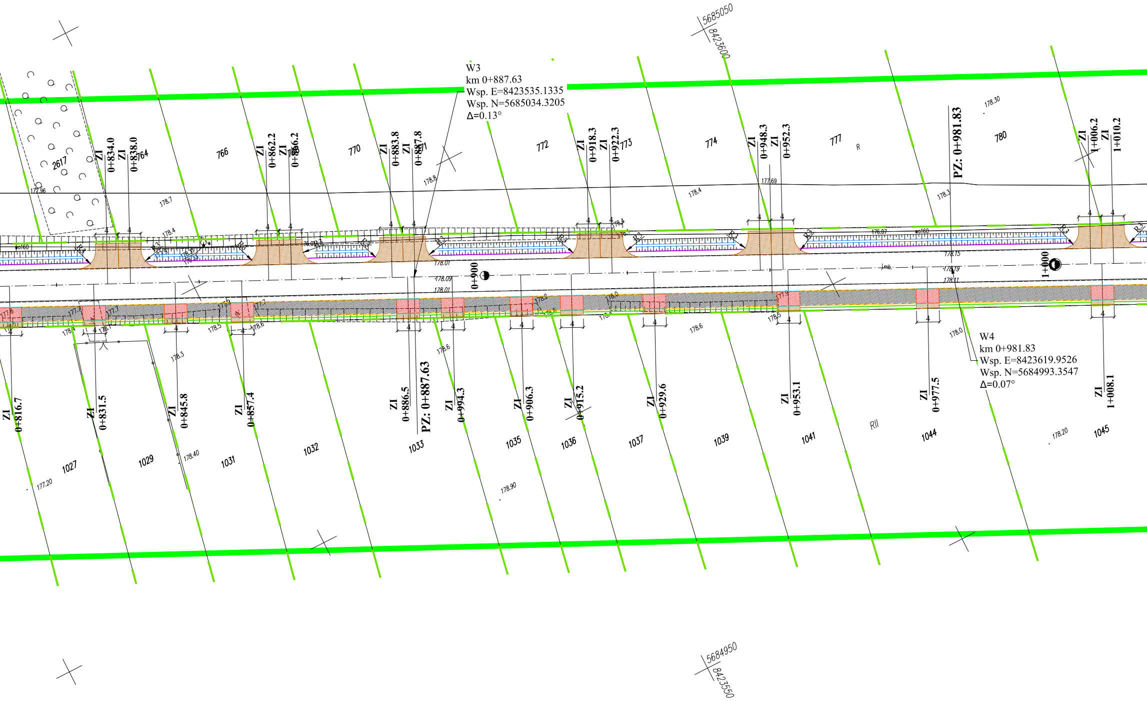

5685050
8423600
W3
km 0+887.63
Wsp. E=8423535.1335
Wsp. N=5685034.3205
Δ=0.13°
W4
km 0+981.83
Wsp. E=8423619.9526
Wsp. N=5684993.3547
Δ=0.07°
PZ: 0+887.63
PZ: 0+981.83
0+900
1+000
ZI 0+834.0
ZI 0+838.0
ZI 0+862.2
ZI 0+866.2
ZI 0+883.8
ZI 0+887.8
ZI 0+918.3
ZI 0+922.3
ZI 0+948.3
ZI 0+952.3
ZI 1+006.2
ZI 1+010.2
ZI 0+816.7
ZI 0+831.5
ZI 0+845.8
ZI 0+857.4
ZI 0+886.5
ZI 0+894.3
ZI 0+906.3
ZI 0+915.2
ZI 0+929.6
ZI 0+953.1
ZI 0+977.5
ZI 1+008.1
2617
764
766
770
771
772
773
774
777
780
1027
1029
1031
1032
1033
1035
1036
1037
1039
1041
1044
1045
R
RII
R3
4
wo160
178.30
178.7
178.8
178.4
178.3
177.69
177.96
176.07
178.15
178.19
178.11
178.09
178.01
178.6
178.5
178.0
178.3
178.40
177.20
178.90
178.20
5684950
8423550

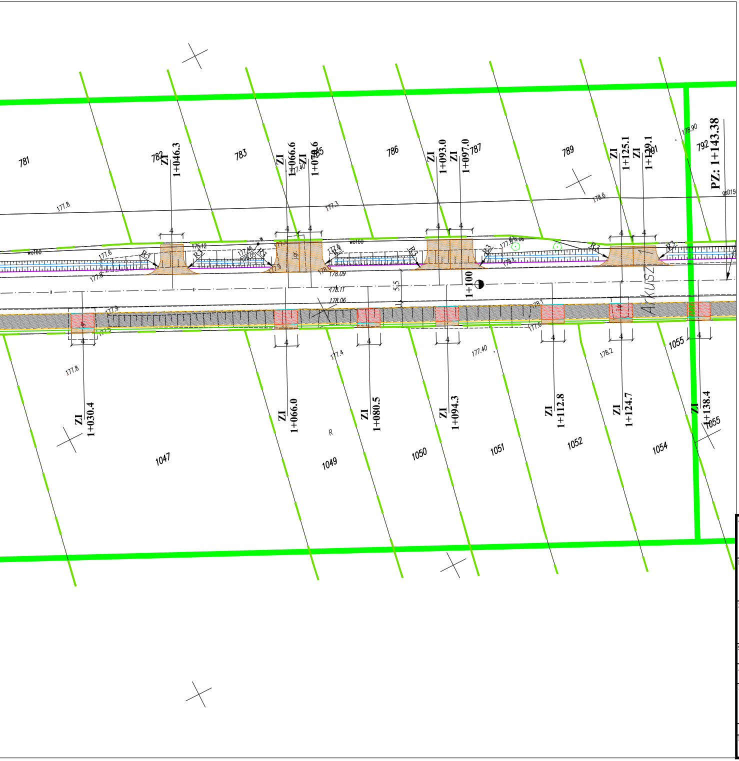

781
782
783
785
786
787
789
791
792
ZI 1+046.3
ZI 1+066.6
ZI 1+078.6
ZI 1+093.0
ZI 1+097.0
ZI 1+125.1
ZI 1+129.1
PZ: 1+143.38
177.8
177.3
178.6
178.90
177.40
R3
4
1+100
178.09
178.17
178.06
5.5
ARKUSZ
ZI 1+030.4
ZI 1+066.0
ZI 1+080.5
ZI 1+094.3
ZI 1+112.8
ZI 1+124.7
ZI 1+138.4
177.9
177.4
177.40
178.2
177.8
1047
1049
1050
1051
1052
1054
1055
R

LEGENDA:

- ─·─ - oś drogi
- ─ - krawędź jezdni
- ═ - krawężnik betonowy 15x30cm
- ┄ - krawężnik betonowy 15x30cm zaniżony
- ═ - krawężnik betonowy 15x30cm na płask
- ═ - obrzeże betonowe 8x30cm
- ─ - krawędź pobocza utwardzonego kruszywem
- ─ - krawędź pobocza gruntowego
- ▨ - nawierzchnia ciągu pieszo-rowerowego z betonu asfaltowego AC11S
- 🟥 - nawierzchnia zjazdu z betonu asfaltowego AC11S
- ▦ - nawierzchnia zjazdow z kostki brukowej betonowej grubości 8cm
- ▦ - nawierzchnia ścieżki z kostki brukowej betonowej grubości 8cm
- ▨ - nawierzchnia utwardzona kruszywem
- ─·─ - granice działek
- 🟩 - zakres aktualizacji mapy
- ═ - istniejący rów do oczyszczenia i wyprofilowania

Jednostka projektująca:
manevo
MANEVO Marek Łukowski
21-077 Spiczyn, Ziółków 88

Inwestor:
ZARZĄD DRÓG POWIATOWYCH W ŁĘCZNEJ
ul. Przemysłowa 16, 21-010 Łęczna

Zadanie inwestycyjne:
Przebudowa drogi powiatowej nr 1809L - ul. Polna w Łęcznej

Stadium: **MATERIAŁY DO ZGŁOSZENIA**
Branża: DROGOWA
Data: 30.06.2020r.
Adres inwestycji: ul. Polna w Łęcznej
Nazwa rysunku: Plan zagospodarowania terenu
Skala: 1:500
Nr rysunku: **02.1.**

	Imię i Nazwisko	Numer uprawnień	Specjalność	Podpis
Projektant:	mgr inż. Ewa Próchniak	LUB/0018/PBD/15	Drogowa	