



Plan orientacyjny

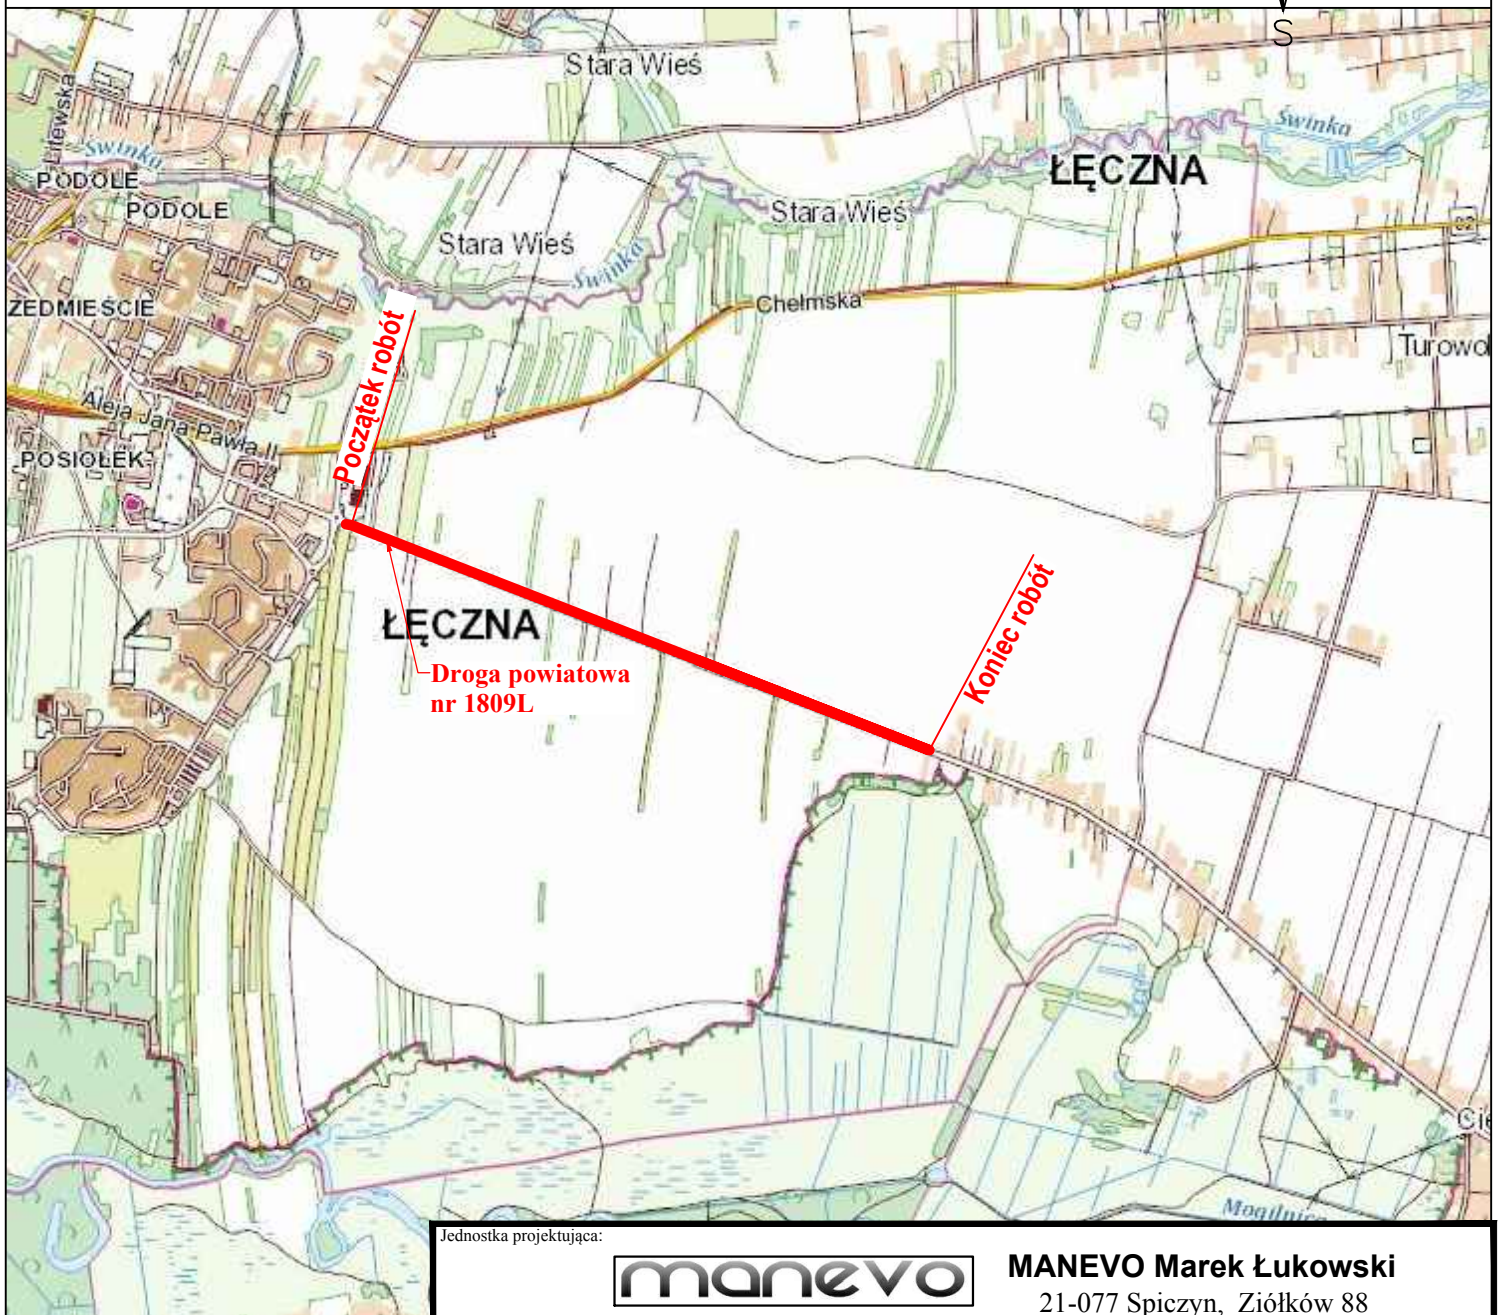

Jednostka projektująca:

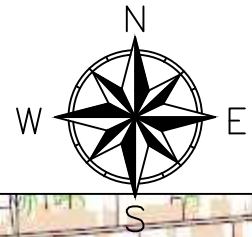

MANEVO Marek Łukowski
21-077 Spiczyn, Ziółków 88

Inwestor:

ZARZĄD DRÓG POWIATOWYCH W ŁĘCZNEJ
ul. Przemysłowa 16, 21-010 Łęczna

Zadanie inwestycyjne:

Przebudowa drogi powiatowej nr 1809L - ul. Polna w Łęcznej

Stadium:

MATERIAŁY DO ZGŁOSZENIA

Branża:

DROGOWA

Data:

30.06.2020r.

Adres inwestycji:

ul. Polna w Łęcznej

Nazwa rysunku:

PLAN ORIENTACYJNY

Skala:

1:25000

Nr rysunku:

01.

Imię i Nazwisko

Numer uprawnień

Specjalność

Podpis

Projektant:

mgr inż. Ewa Próchniak

LUB/0018/PBD/15

Drogowa