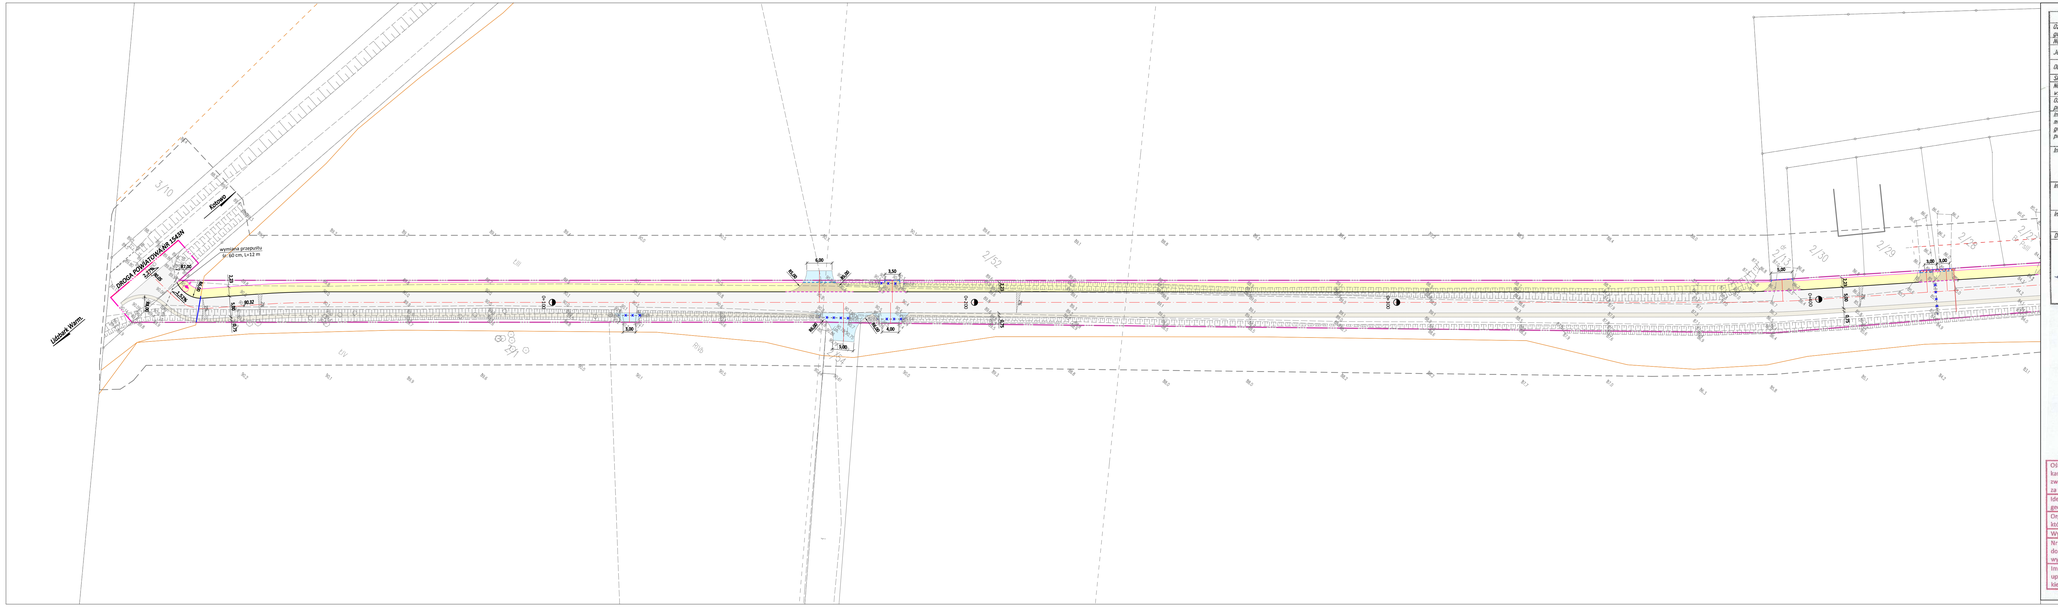
DROGA POWIATOWA NR 2533W
wymiana przepustu
ø 50 cm, L=12 m
ZJAZD
ZJAZD
Lidzbark Warm.
Konkowo
Konkowo
Konkowo