

Załącznik 5.1

ul. Rolna w Czarnkowie

Skala: 1:500


337013,35 562175,01



Obszar na którym należy zaprojektować jedno wyniesione przejście dla pieszych lub jedno wyniesione skrzyżowanie.

ul. Rolna w Czarnkowie

1799/1

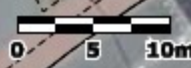

336817,56 562062,56



Załącznik 5.2

ul. Rybaki w Czarnkowie

Skala: 1:500

337013,35 562175,01



336817,56 562062,56




Załącznik 5.3

ul. Spacerowa w Czarnkowie

Skala: 1:500

337013,35 562175,01

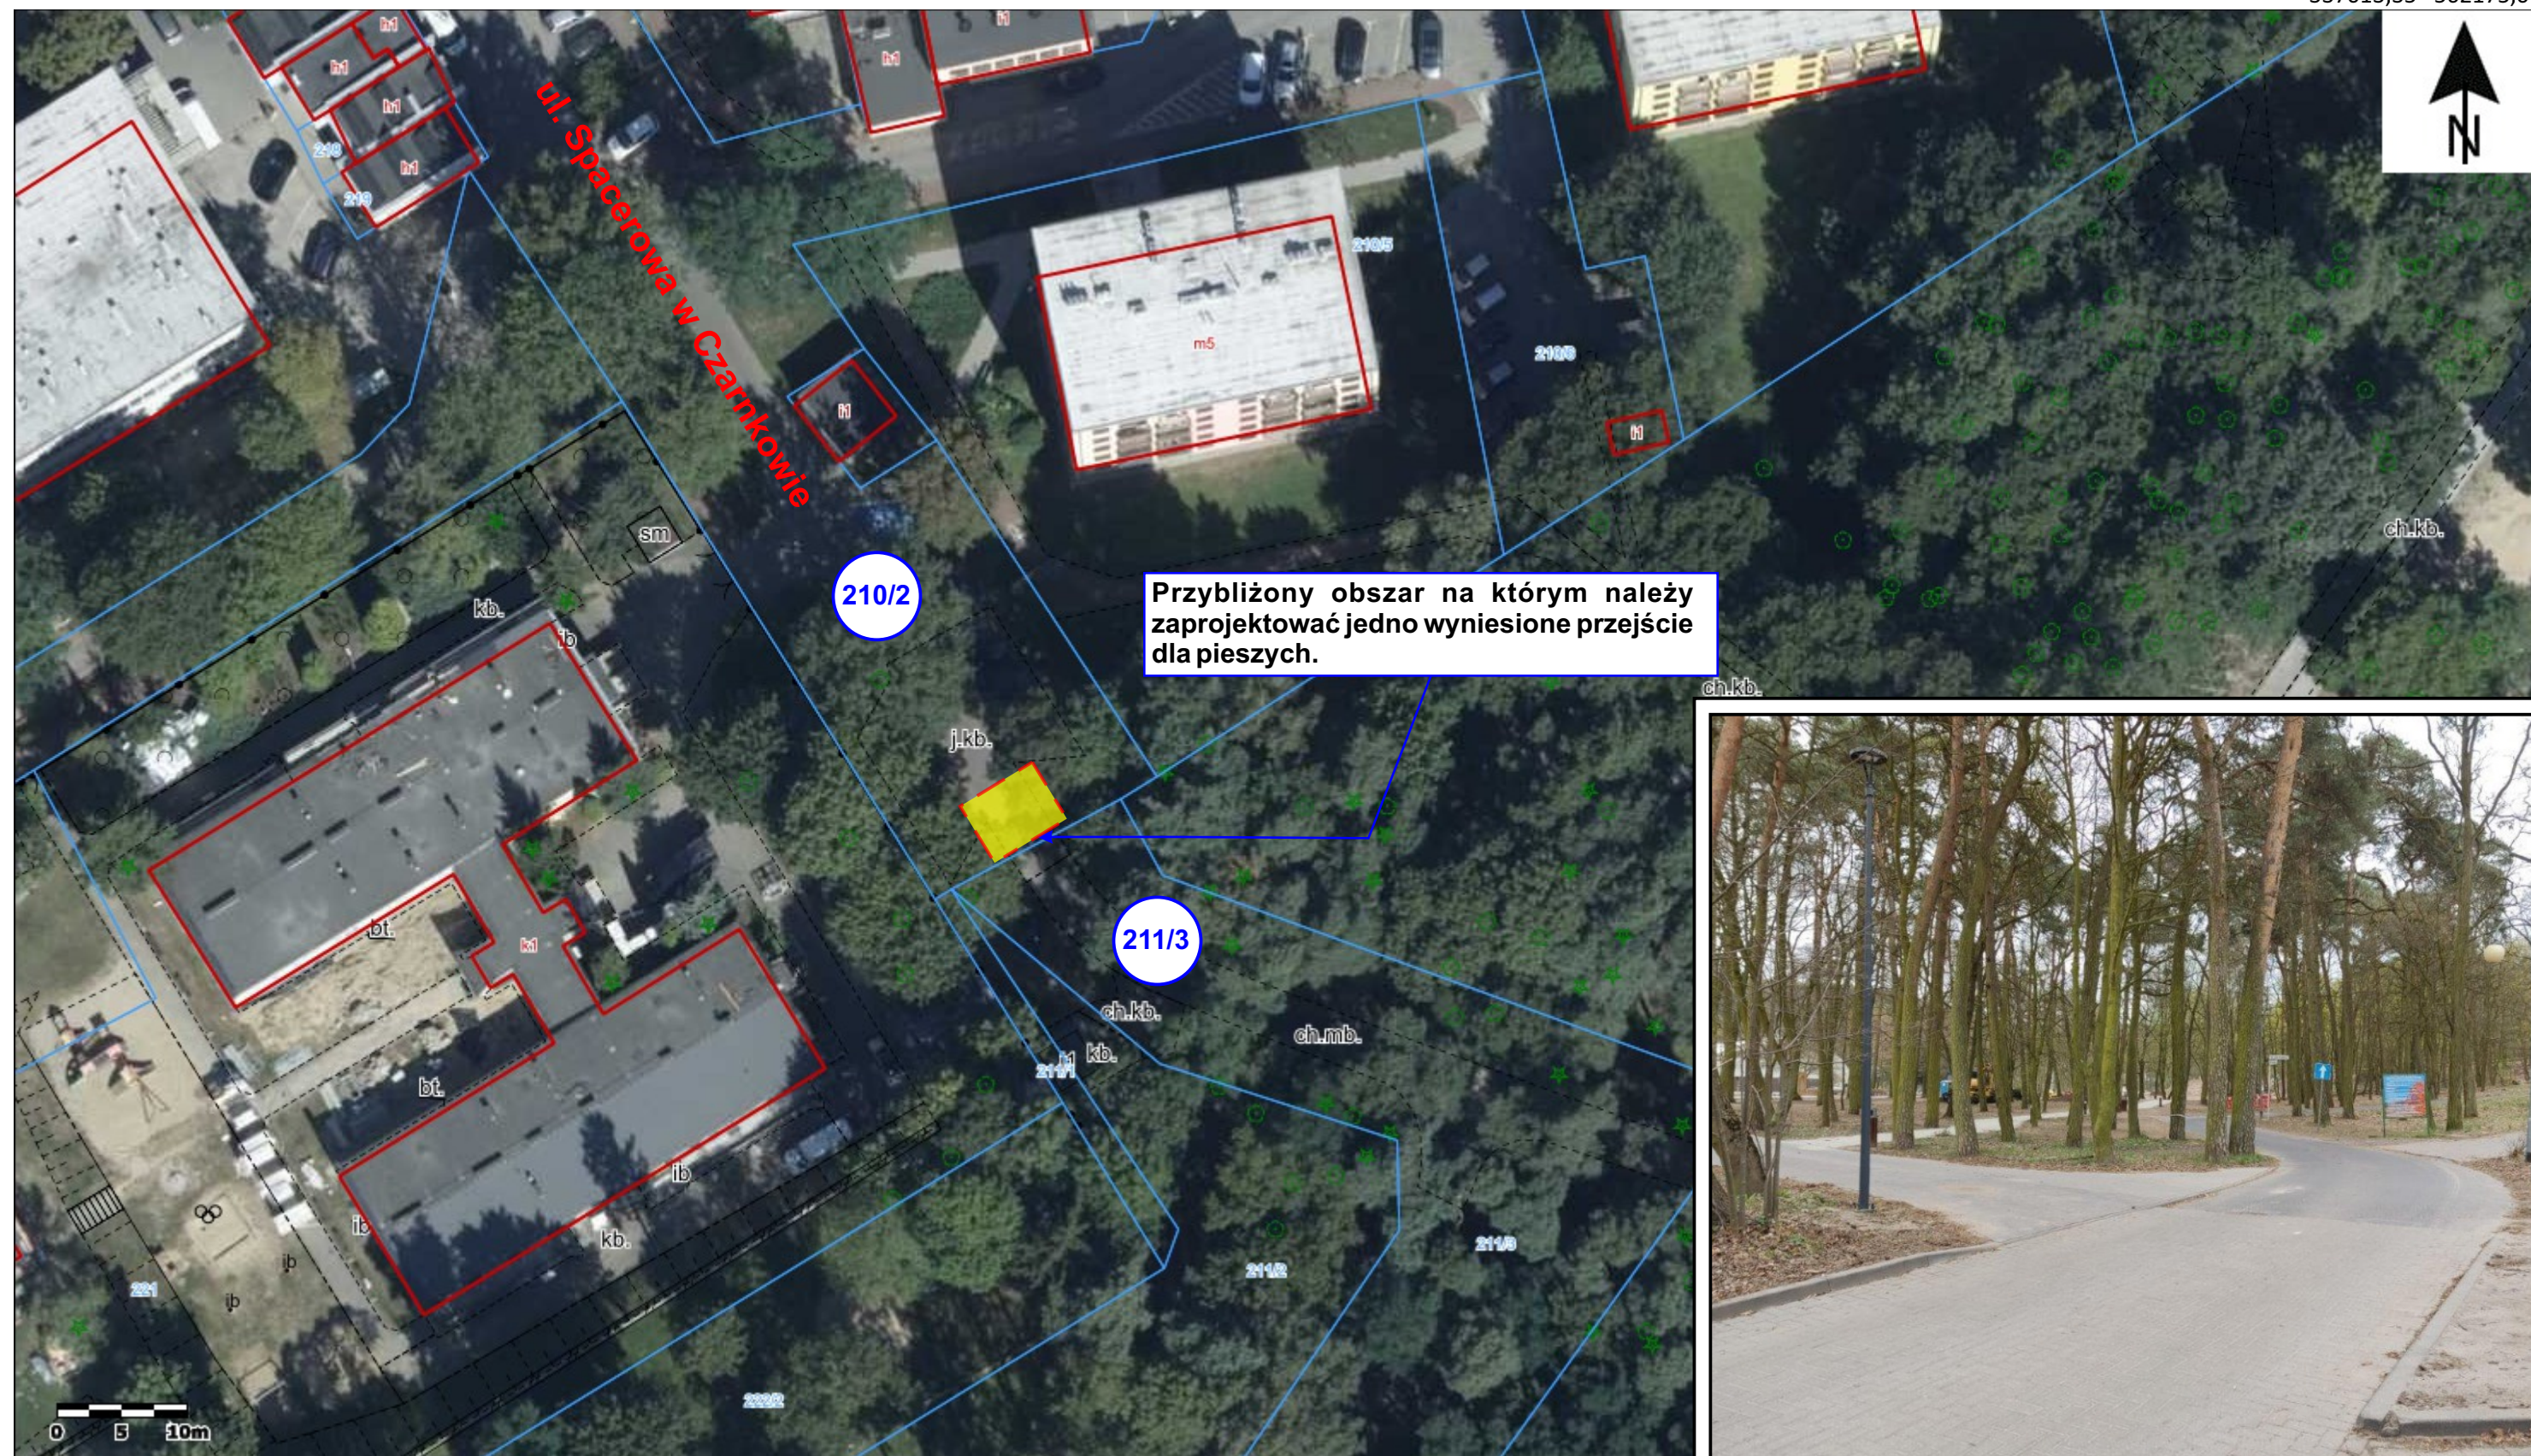

Przybliżony obszar na którym należy zaprojektować jedno wyniesione przejście dla pieszych.



336817,56 562062,56

Załącznik 5.4

ul. Staromiejska w Czarnkowie

Skala: 1:250

