



WIDOK ZEWNĘTRZNY

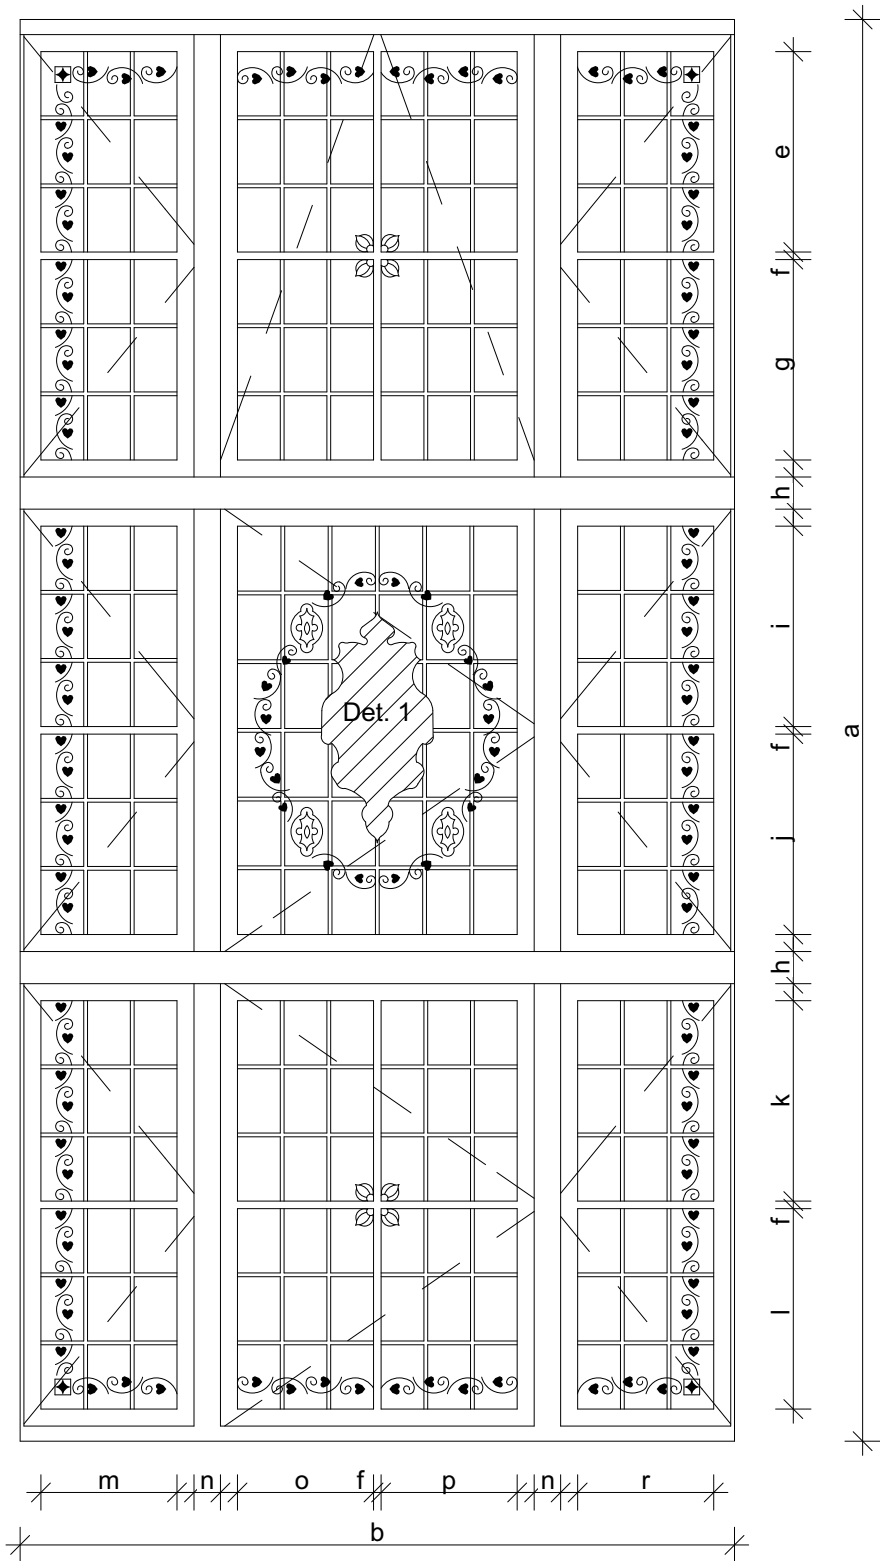

WIDOK WEWNĘTRZNY

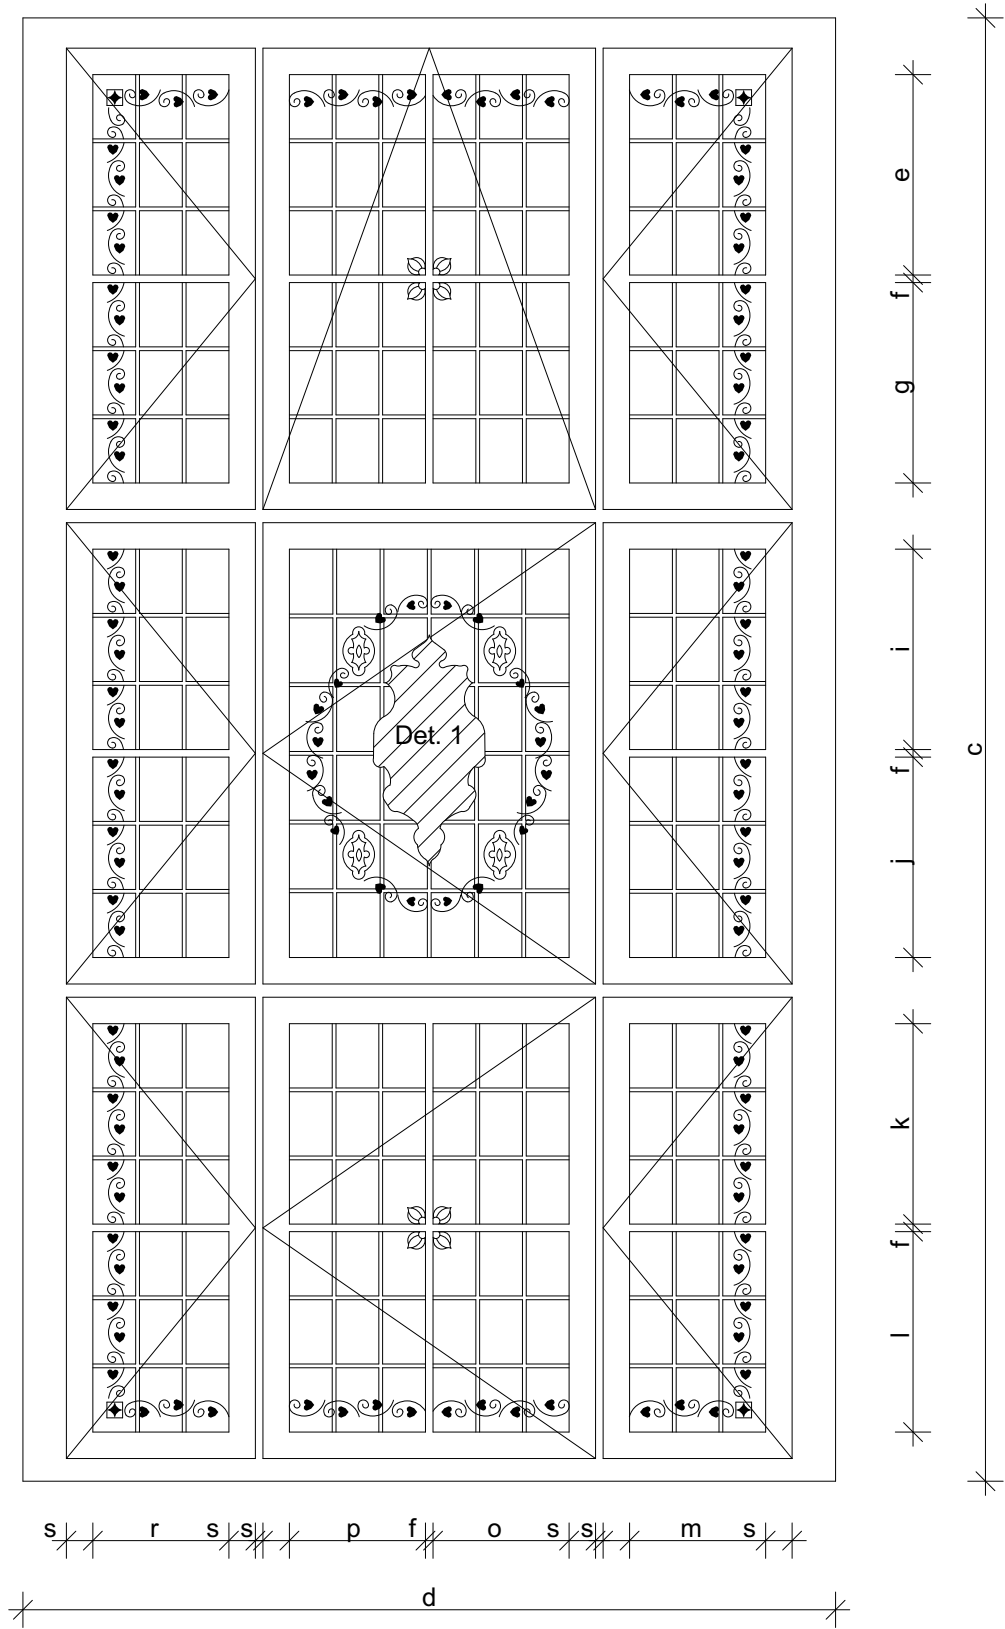

Okno	O28 D
Wymiar	
a	376
b	188
c	387
d	215
e	53
f	2
g	53
h	8,5
i	53
j	53
k	53
l	53
m	36
n	7
o	36
p	36
r	36
s	7

Podane wymiary w cm

UWAGA!

Wszystkie wymiary, rzędne należy sprawdzić na budowie, a w przypadku wystąpienia różnic, projektowany układ należy dostosować do stanu istniejącego, zachowując zasady zawarte w projekcie.

Wszystkie użyte materiały muszą posiadać niezbędne atesty dopuszczające do stosowania w budownictwie.

JEDNOSTKA PROJEKTOWA:		 Andrzej Szajdziński 62 – 800 Kalisz ul. Poznańska 21/122		
INWESTOR:		Powiat Tamogórski 42-600 Tamowskie Góry, ul. Kartusowiec 5		
NAZWA ZADANIA:		Wymiana stolarki okiennej w budynku Zespołu Szkół Chemiczno-Medycznych		
ADRES:		42 - 600 Tamowskie Góry ul. Opolska 26, województwo : śląskie, powiat: tamogórski działka 269/3, Obręb : 0004 Tamowskie Góry, jedn. ewid. : 241304_1 Tamowskie Góry		
	Imię i nazwisko:	Specjalność:	Nr uprawnień:	Podpis:
Projektant architektury:	mgr inż. arch. W. GUBAŁA	architektura	UAN.7342-71/91	
Projektant:	mgr inż. A. SZAJDZIŃSKI	konstr. budowl.	7131/90/P/2002 BN-10.9/62/80	
Opracowanie:	inż. S. SZAJDZIŃSKI			
NAZWA RYSUNKU:		Inwentaryzacja okien O28D		NR RYS.
BRANŻA:		FAZA:	SKALA:	DATA:
BUDOWLANA		PBW	1:20	IV 2019