


Warstwy 1;3;5

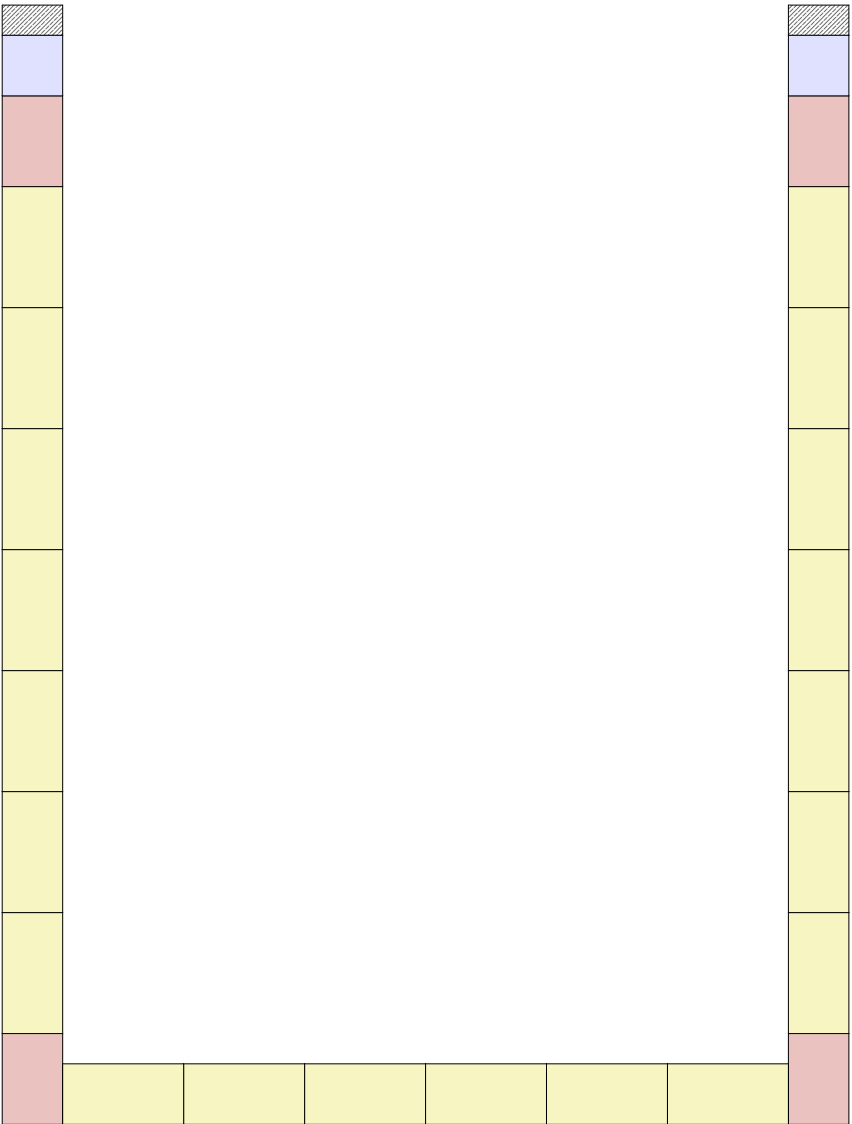

Warstwy 2;4;6

- blok betonowy LEGO
"Typ 80x80x80"
- blok betonowy LEGO
"Typ 160x80x80"
- blok betonowy LEGO
"Typ 120x80x80"

<div><div>INBUD</div><div><div>ZNB "INBUD" Piotr Woszczyk</div><div>tel. kom. 607375696</div><div>os. Wyszyńskiego 30a, 98-300 Wieluń</div></div></div>			
Obiekt projekt.:	Budowa dwóch boksów przeznaczonych do przechowywania odpadów		Data: STYCZEŃ 2024 r.
Adres:	ul. Przemysłowa, 97-400 Bełchatów dz. nr geod. 76/13, obręb 17, Bełchatów-miasto	skala 1:100	Nr. rys. K-B-07
Przedmiot rys.:	Schemat układania Lego Bloków Boks "B"		
PROJEKTANT KONSTRUKCJA	mgr inż. Krzysztof Naciskała upr. nr OPL/0349/PWOK/07		
PROJEKTANT SPRAWDZAJĄCY KONSTRUKCJA	mgr inż. Jacek Rychlik upr. bud. 211/DOŚ/08		