




ELEWACJA WSCHODNIA

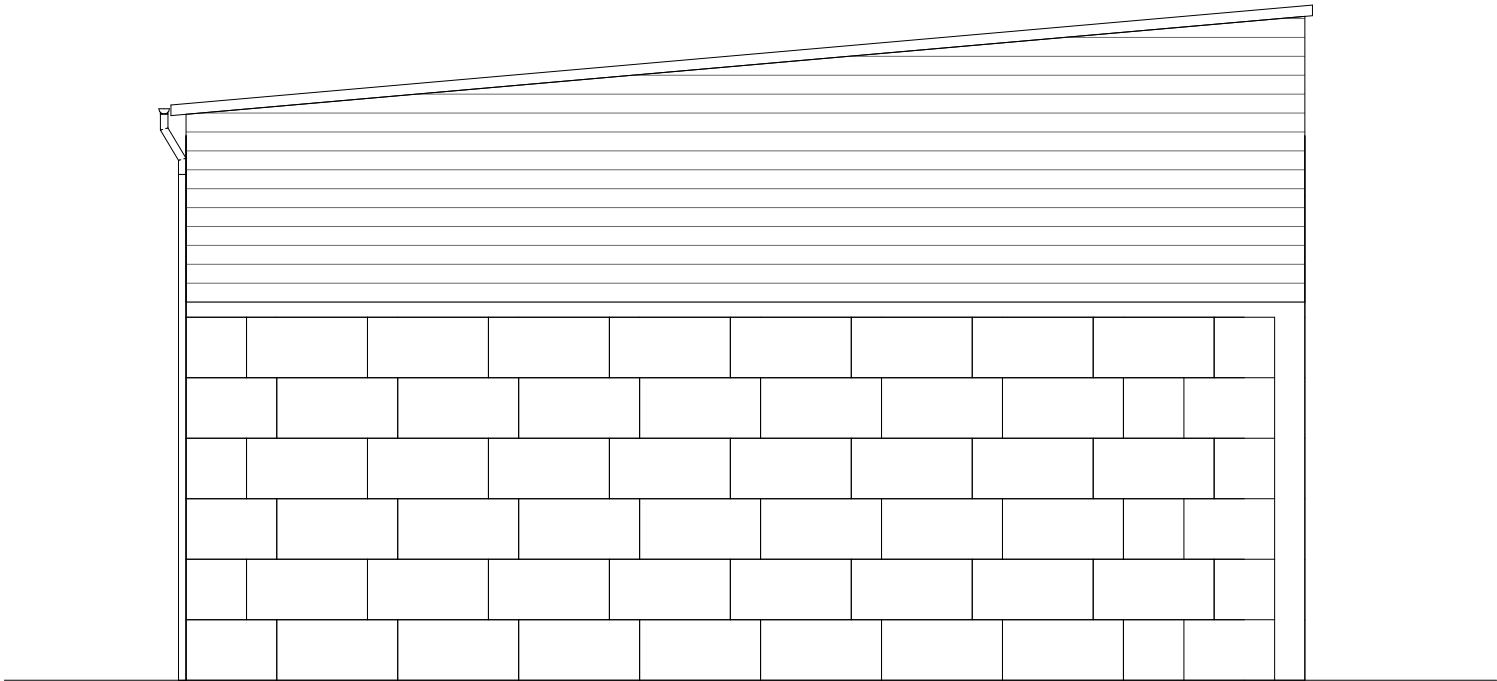

ELEWACJA POŁUDNIOWA

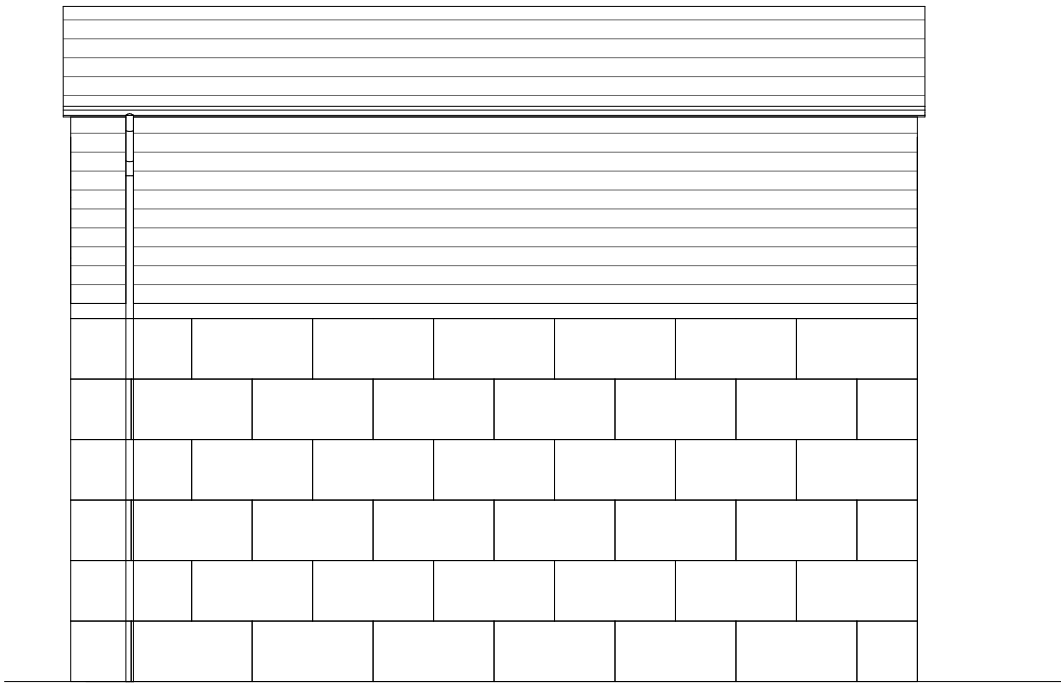

ELEWACJA ZACHODNIA

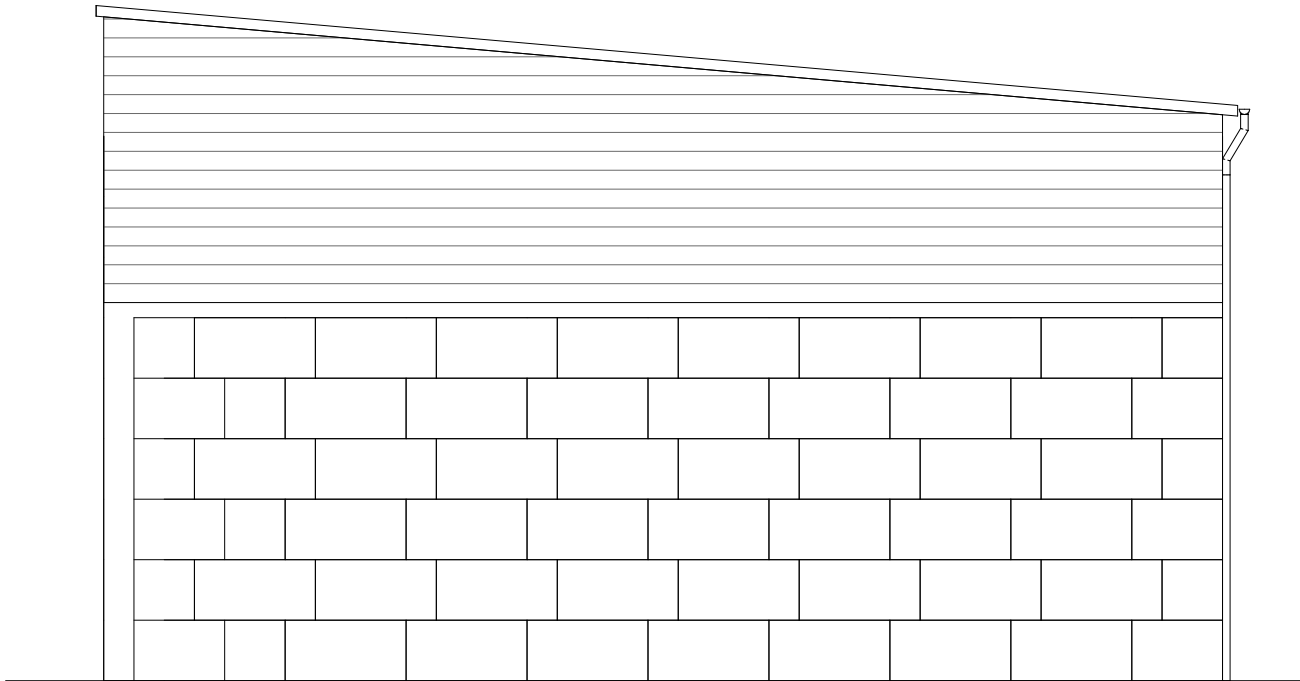

ELEWACJA PÓŁNOCNA

KOLORYSTYKA BUDYNKU
Elewacja:
• płyty warstwowe: RAL 9006
• surowe bloki betonowe typu "LEGO BLOK TYP-80"

Dach:
• płyty warstwowe: RAL 7024
Orynnowanie PCV lub metalowe:
• rura spustowa - grafit
• rynna dachowa - grafit
Akcesoria dachowe:
• obróbki blacharskie - w kolorze pokrycia

INBUD

ZNB "INBUD" Piotr Woszczyk
tel. kom. 607375696
os. Wyszyńskiego 30a, 98-300 Wieluń

Obiekt projekt.:	Budowa dwóch boksów przeznaczonych do przechowywania odpadów	Data: STYCZEŃ 2024 r.	
Adres:	ul. Przemysłowa, 97-400 Bełchatów dz. nr geod. 76/13, obręb 17, Bełchatów-miasto	skala 1:100	Nr. rys. B-4
Przedmiot rys.:	Elewacje		
PROJEKTANT ARCHITEKTURA	mgr inż. arch. Maria Magdalena Dziuba upr. nr 155/82/Op		
PROJEKTANT SPRAWDZAJĄCY ARCHITEKTURA	mgr inż. arch. Anna Dziuba-Jaglińska upr. nr 26/LOOKK/2012		