


ELEWACJA PÓŁNOCNA

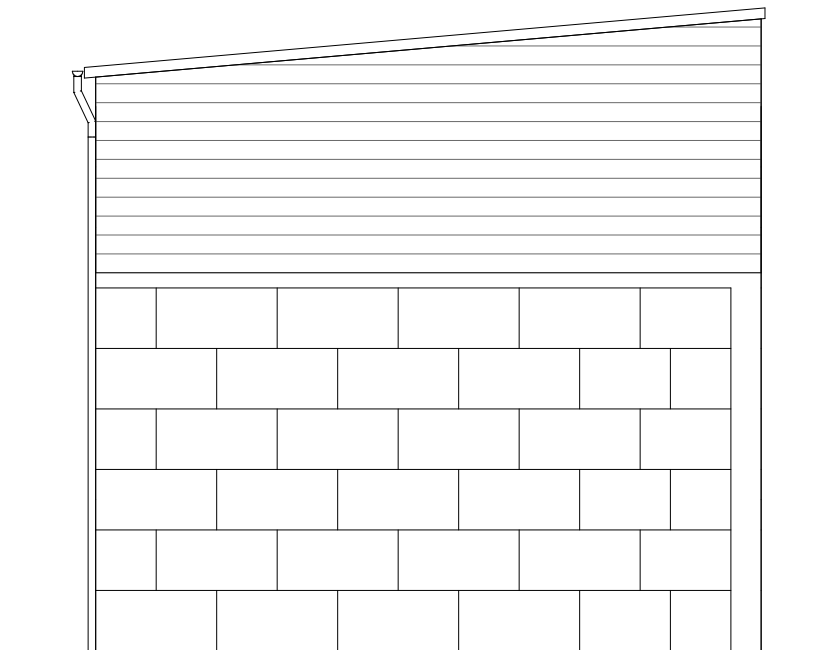

ELEWACJA POŁUDNIOWA

INBUD

ZNB "INBUD" Piotr Woszczyk

tel. kom. 607375696

os. Wyszyńskiego 30a, 98-300 Wieluń

Obiekt projekt.:	Budowa dwóch boksów przeznaczonych do przechowywania odpadów		Data: STYCZEŃ 2024 r.	
Adres:	ul. Przemysłowa, 97-400 Bełchatów dz. nr geod. 76/13, obręb 17, Bełchatów-miasto		skala 1:100	Nr. rys. K-A-07
Przedmiot rys.:	Elewacje 2			
PROJEKTANT KONSTRUKCJA	mgr inż. Krzysztof Naciskała upr. nr OPL/0349/PWOK/07			
PROJEKTANT SPRAWDZAJĄCY KONSTRUKCJA	mgr inż. Jacek Rychlik upr. bud. 211/DOŚ/08			