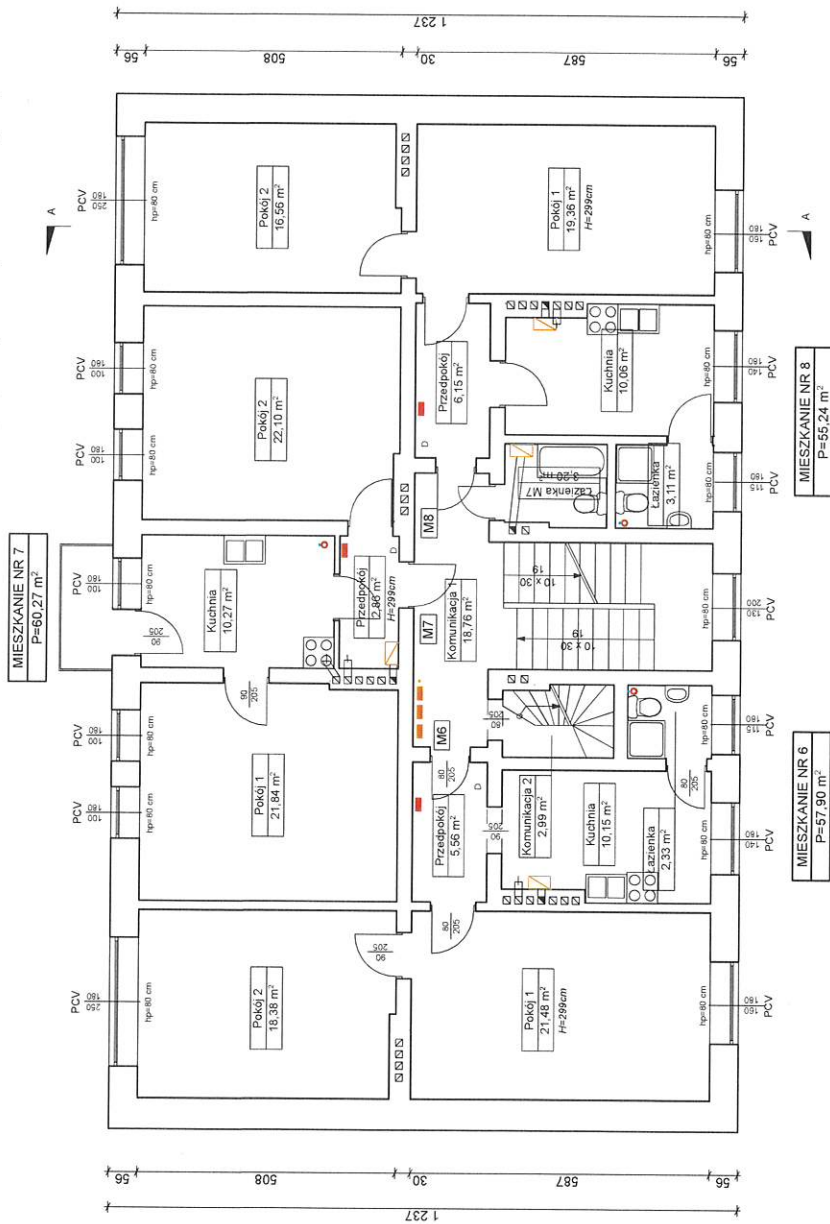
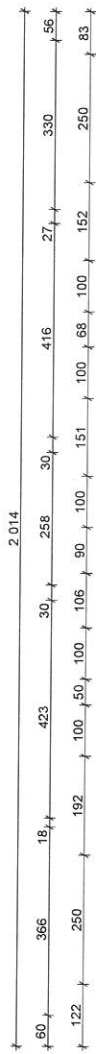



LEGENDA

- PION WODY ZIMNEJ
- PION GAZOWY
- PION KANALIZACYJNY
- DWUFUNKCYJNY KOCIOŁ GAZOWY
- LICZNIK ELEKTRYCZNY
- LICZNIK GAZOWY
- DOMOFON

PROWAD
BUREAU PROJEKTOWO-WYKONAWCZE

Burowy Prace Wykonawcze PROWAD Tomasz Majewski, ul. Czerwonego 30/31, 75-110 Świdnica
NIP: 644-714-64-68 REGON: 140845055, ul. 69-236-320 kontakt@prowiad.com www.prowiad.com

Obiekt:	Budynek mieszkalny wielorodzinny
Adres:	ul. Niedziałkowskiego 29, 72-600 Świnoujście
Inwestor:	Wspólnota Mieszkaniowa ul. Niedziałkowskiego 29, 72-600 Świnoujście
Faza:	INWENTARYZACJA ODTWORZENIOWA
Projektant:	mgr inż. arch. MATEUSZ NARÓG upr. proj. ZAP/0034/OWOK/15
Opracował:	inż. MARCIN SZYMCIKOWSKI
Tytuł rysunku:	Skala : Rys. Nr :
RZUT II PIĘTRA	
1:100	
5	

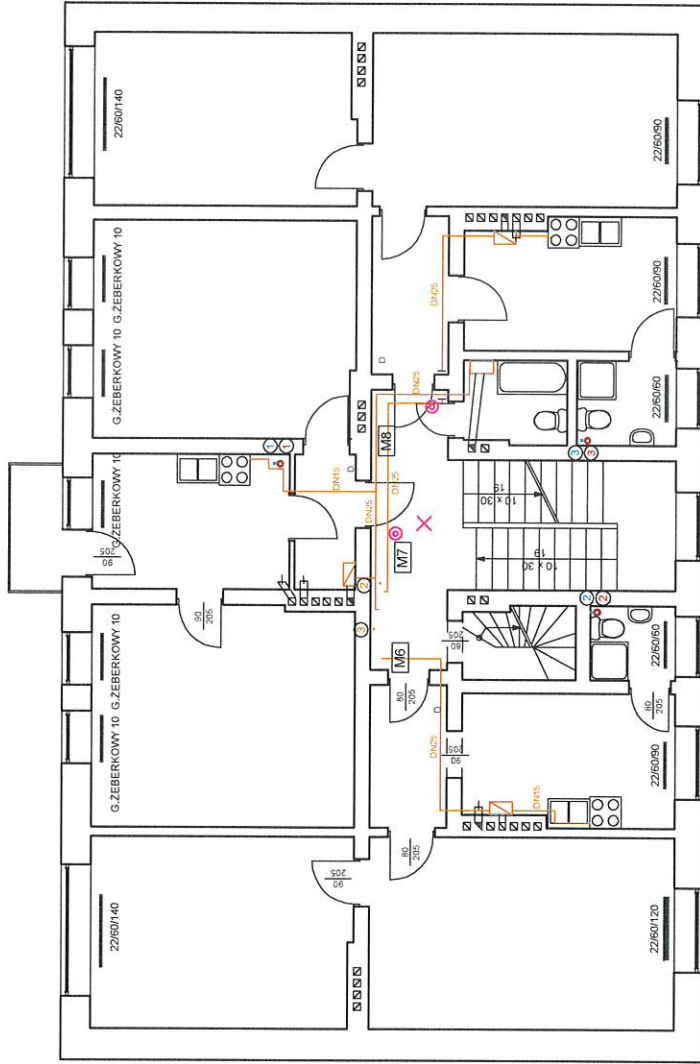

- LEGENDA:**
- INSTALACJA GAZOWA - RURY STALOWE
 - PION WODY ZIMNEJ
 - PION GAZOWY DN50 - RURY STALOWE
 - PION KANALIZACJI SANITARNEJ Ø110 PCV
 - PODGRZEWACZ GAZOWY
 - DWUFUNKCYJNY KOCIOŁ GAZOWY
 - GAZOMIERZ MIECHOWY
 - LICZNIK ELEKTRYCZNY
 - GRZEJNIK
 - Oprawa oświetleniowa na suficie
 - Przycisk



PROMAD
BUDOWA-MONTAŻE

Biurowo Projektowe Wykonawstwo PROMAD Tomasz Maciejewski, ul. Czerwonego Krzyża 20/1, 73-110 Dąbrowa
NIP: 644-210-04-69 REGON: 142004705, tel. 662-738-132, biuro@promad.com, www.promad.com

Obiekt:	Budynek mieszkalny wielorodzinny
Adres:	ul. Niezłaskowskiego 29, 72-600 Świnoujście
Inwestor:	Wspólnota Mieszkaniowa ul. Niezłaskowskiego 29, 72-600 Świnoujście
Faza:	INWENTARYZACJA ODTWORZENIOWA
Projektant:	mgr inż. Piotr Korciałak upr. bud. nr ZAP/0105/PWOS/09
Opracował:	inż. Ryszard Madziński upr. ZAP/0160/PWOS/05
Tytuł rysunku:	Skala: 1:100
RYS.Nr:	4

RZUT II PIĘTRA