


RZUT PRZYZIEMIA
 – instalacja c.o.
 Skala 1:100

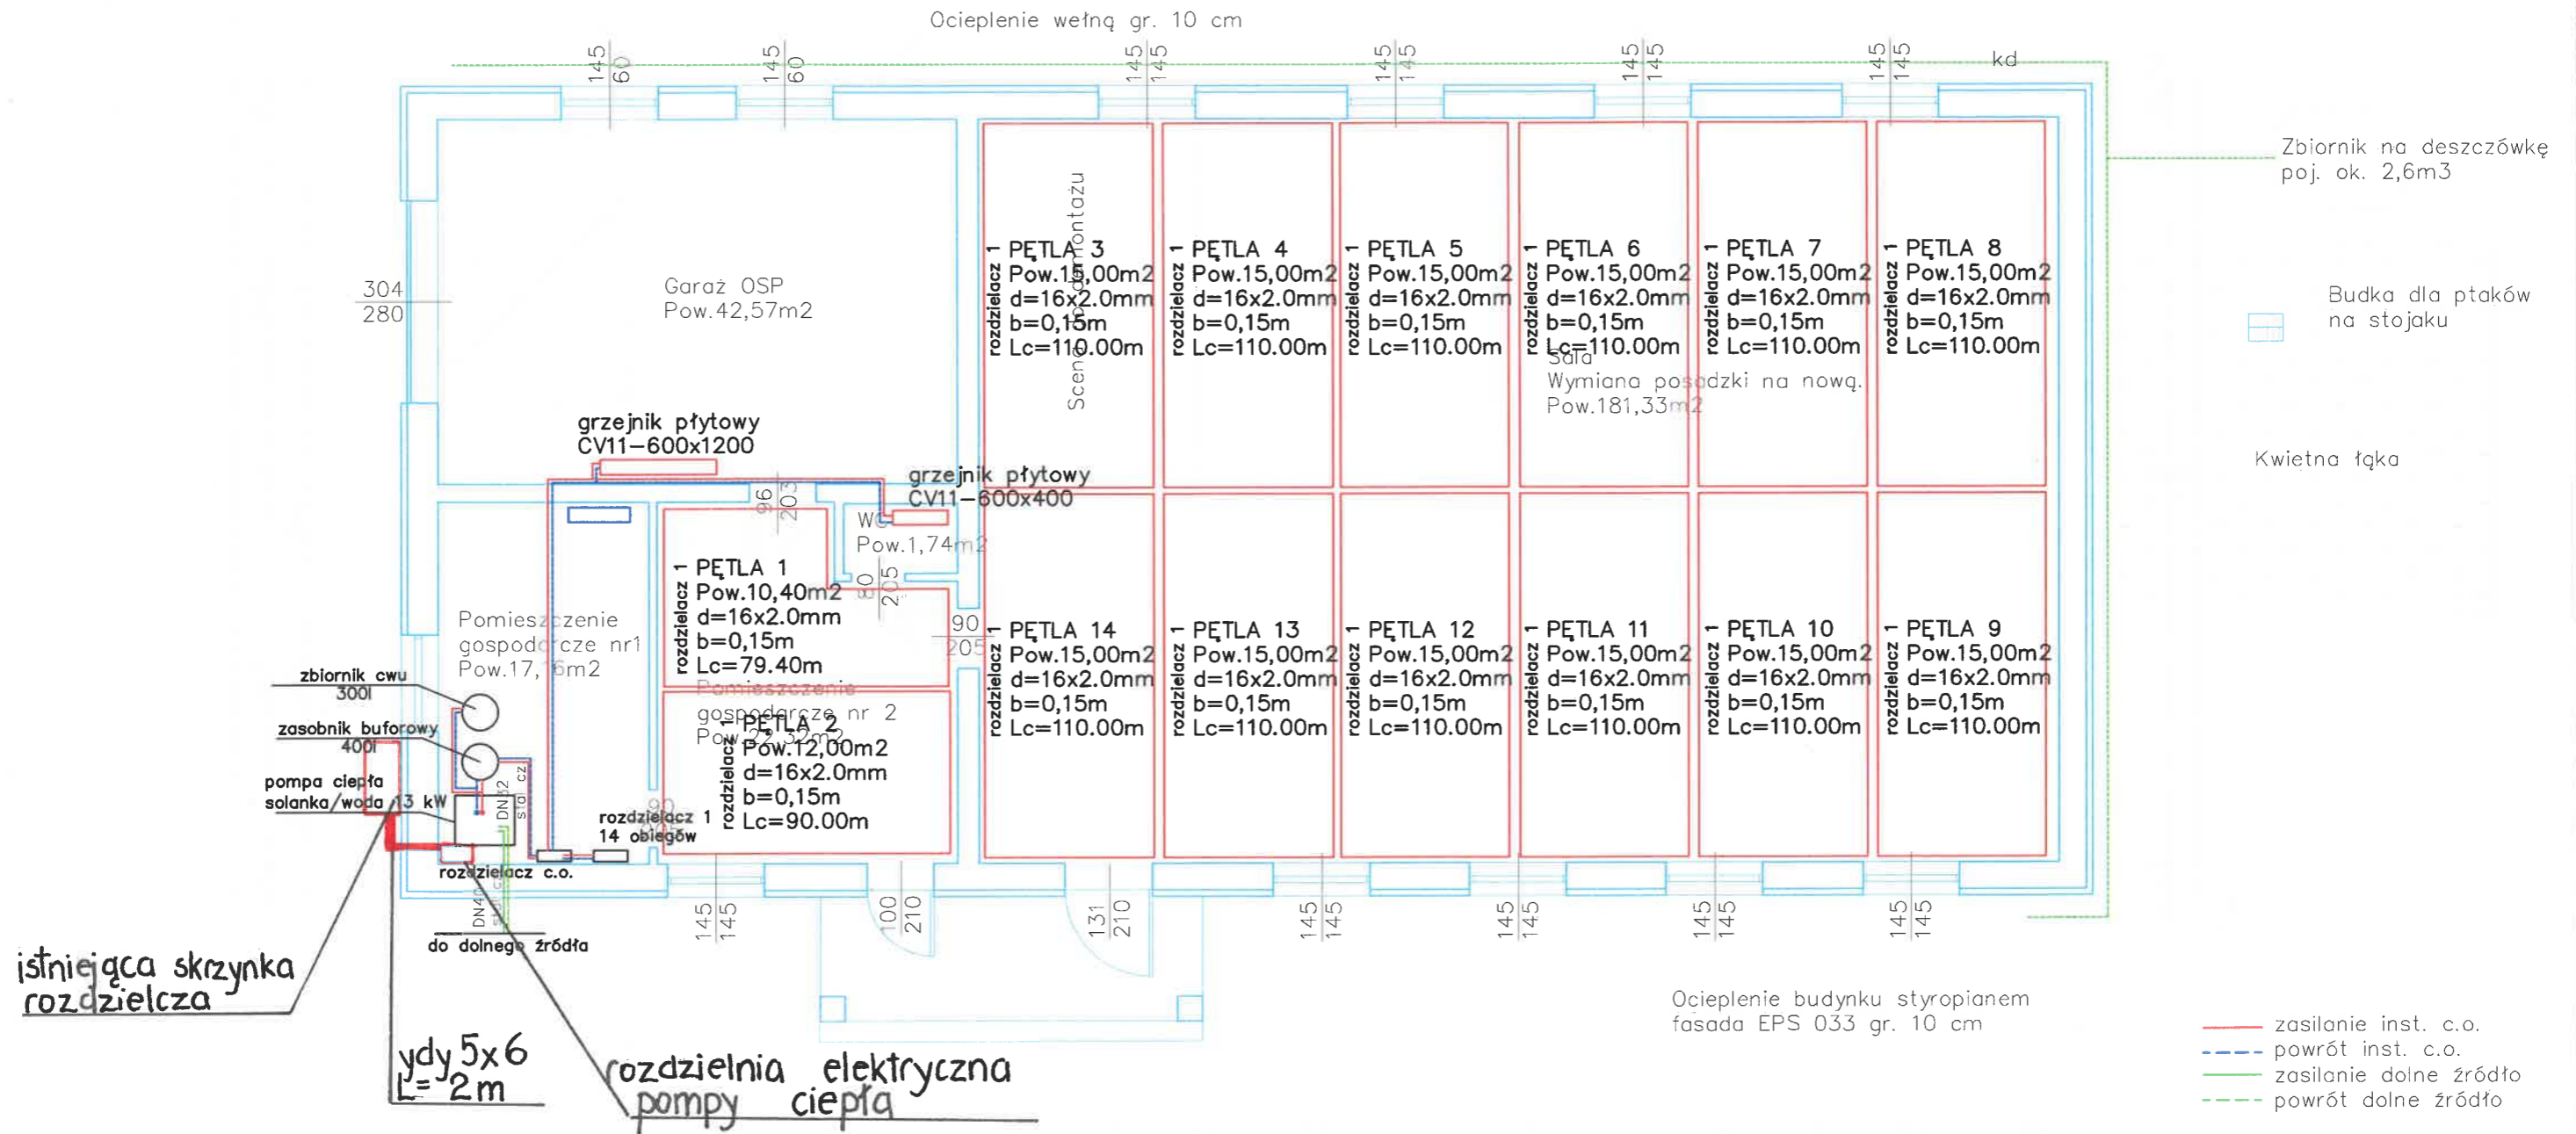

Uwagi:
 *Przed przystąpieniem do prac należy wszystkie wymiary sprawdzić w naturze.
 *Stolarka okienna i drzwiowa zewnętrzna w całości do wymiany na nową.
 *Ocieplenie budynku styropianem oraz elewacja zachodnia wełną z trzymetrowymi pasami w ścianach szczytowych. Kolor elewacji należy uzgodnić z Inwestorem przed wykonywaniem prac.

Inwestycja: TERMOMODERNIZACJA BUDYNKU OSP W M. TROJANOWO		Data: 18.12.2023
Adres: Trojanwo, dz. nr 102, 103 18-214 Klukowo		Skala: 1:100
Nazwa: Rzut przyziemia – instalacja c.o.		Nr rys.: 2
Projektant: mgr inż. Stanisław Kuźmiński upr. bud. do projektowania w specjalności instalacyjnej w zakresie sieci, instalacji sanitarnych bez ograniczeń nr PDL/0075/PWBS/19		Branża: Sanitarna
		Podpis: