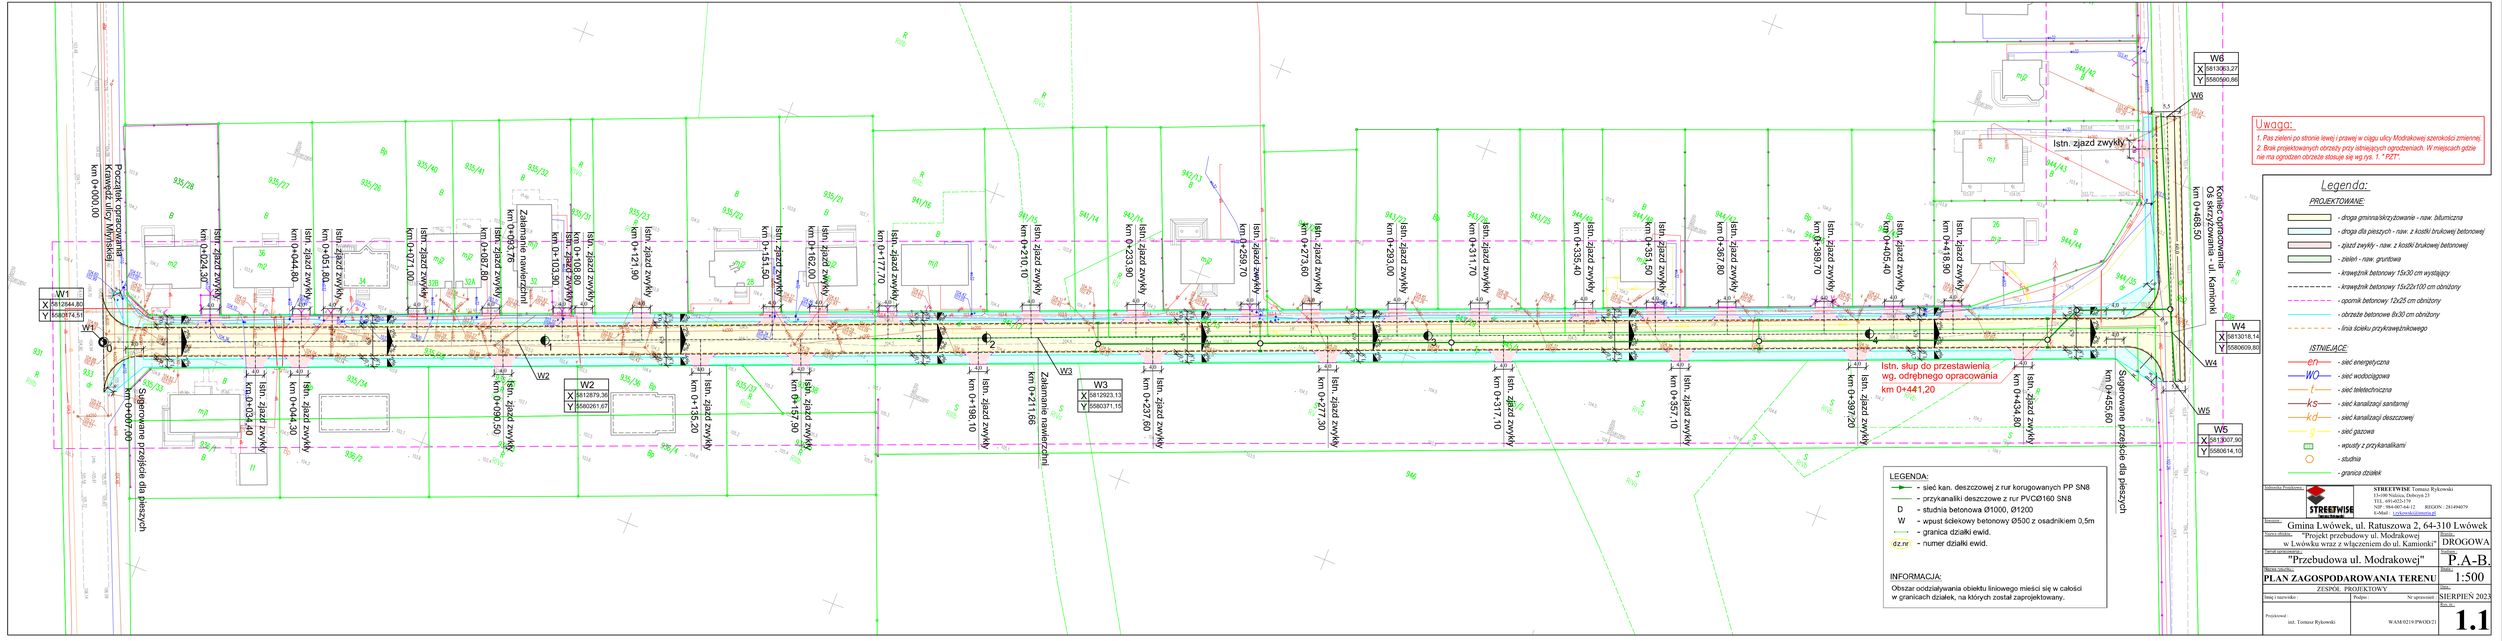

Opracował/a Projektant:	STREETWISE Tomasz Rykowski, 13-100 Nidzica, Dobrzyń 23, TEL. 694-025-174, NIP: 7664387644-32, REGON: 281494079, E-Mail: t.rykowski@interia.pl
Inwestor:	Gmina Lwówek, ul. Ratuszowa 2, 64-310 Lwówek
Nazwa zadania:	"Projekt przebudowy ul. Modrakowej w Lwówku wraz z włączeniem do ul. Kamionki"
Branża:	DROGOWA
Nazwa opracowania:	"Przebudowa ul. Modrakowej"
Nr projektu:	P.A-B.
Nazwa rysunku:	PLAN ZAGOSPODAROWANIA TERENU
Skala:	1:500
Imię i nazwisko:	ZESPÓŁ PROJEKTOWY
Podpis:	Nr uprawnień:
Data:	SIERPIEŃ 2023
Projektował:	inż. Tomasz Rykowski
	WAM/0219/PWOD/21
Rys. Nr:	1.1