
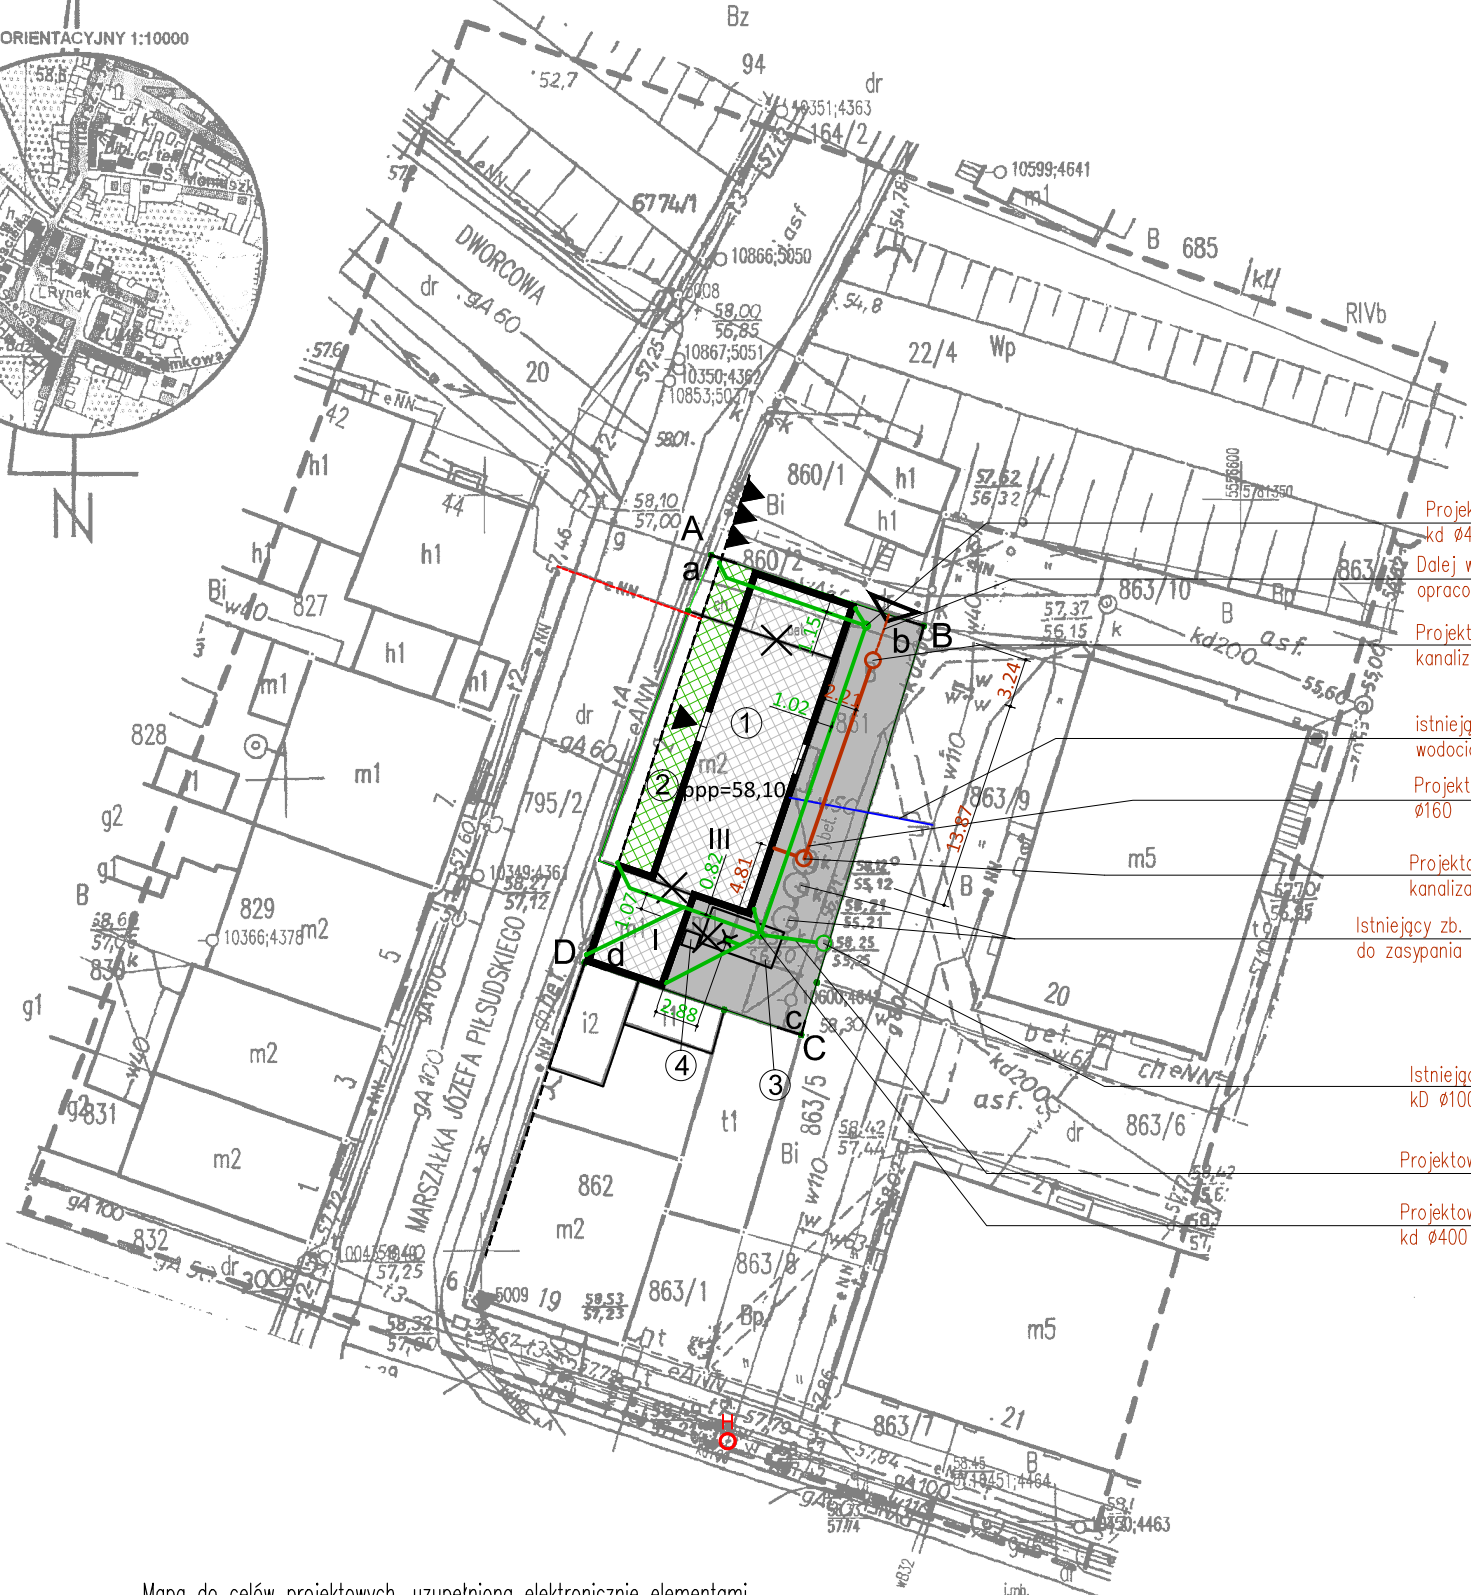


MAPA DO CELÓW PROJEKTOWYCH

Oznaczenie kanc. zgłoszenia pracy geodezyjnej		GG-I.6640.1852.2019
Miejscowość		Babimost
Jednostka ewidencyjna	identyfikator	080901_4
	nazwa	Babimost
Obręb ewidencyjny	identyfikator	0001
	nazwa	Babimost
Skala mapy		1:500
Układ współrzędnych	Prostokątnych płaskich	2000
	wysokości	Kronsztadt 86
Oznaczenie granic obszaru, który był przedmiotem aktualizacji		-----
Służebności gruntowe mające wpływ na zagospodarowanie gruntów zlokalizowanych w granicach projektowanej inwestycji		Nie sprawdzano
Kontur użytku gruntowego, który nie jest ujawniony w bazie ewidencji gruntów i budynków		Brak
Uwagi : 1. Granice działek zostały przeniesione z mapy ewidencyjnej. 2. Niniejszą mapę opracowano na podstawie istniejącej mapy syt-wys, oraz pomiaru uzupełniającego ; sekcja - 5.172.28.16.3.2 3. Nie wyklucza się istnienia w terenie innych niewykazanych na niniejszej mapie Urządzeń podziemnych, które nie były zgłoszone do inwentaryzacji lub o których brak jest informacji w instytucjach branżowych.		
Data aktualizacji mapy		24.07.2019
Ks. Rob. BGW 165/2019		Sulechów 2019-07-24
BIURO OBSŁUGI INWESTYCJI „BGWprojekt” 66-100 Sulechów, ul. Handlowa 26 tel./fax 66 821 36 94, bgwprojekt.pl NIP 625-100-02-02, Reg. 0750, 0194		mgr inż. Jerzy Konopka GEODEZJA UJAWNIONA upr. nr LOD/3001/PWB5/16 nr izby LOD/IS/0129/18

Przebieg przebiegu drogi	STANOWISKO ZIELONOGÓRSKI
Opis przebiegu drogi i innych urządzeń podziemnych	2019.1660
Opis przebiegu drogi i innych urządzeń podziemnych	14-08-2019
Opis przebiegu drogi i innych urządzeń podziemnych	Piotr Szadkowski
w Starostwie Powiatowym w Zielonej Górze	

P 0809.2019.1660-4

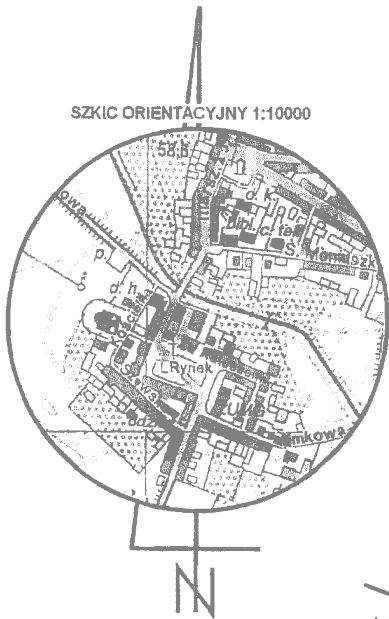

Mapa do celów projektowych, uzupełniona elektronicznie elementami
Miejscowego Planu Zagospodarowania Przestrzennego:
linie zabudowy, tereny rozgraniczenia o różnym przeznaczeniu.

Poświadczam za zgodność z oryginałem,
kopię mapy do celów projektowych.

LEGENDA

a,b,... -granicza działki / linie rozgraniczające
A,B,... GRANICE OPRACOWANIA
▲▲▲ -nieprzekraczalna linia zabudowy

- PROJ. NAWIERCHNIA Z KOSTKI BETONOWEJ
- IST. WJAZD NA POSESJĘ
- IST. WEJŚCIE GŁÓWNE DO BUDYNKU
- PROJEKTOWANY BUDYNEK
- PROJEKTOWANY BUDYNEK – PODCIEŃIA
- BUDYNKI ROZBIERANE
- ISTNIEJĄCE. MIEJSCA PARKINGOWE
- IST. KONTENER NA ODPADKI
- PROJEKTOWANA KANALIZACJA SANITARNA
- PROJEKTOWANY WPUST PARKINGOWY
- PROJEKTOWANA KANALIZACJA DESZCZOWA

UWAGI:
1. WYMIARY LINIOWE PODANO W OBRYSIE ZEWNĘTRZNYM OBIEKTÓW BUDOWLANYCH.
2. WSZYSTKIE WYMIARY LINIOWE I RZĘDNE NALEŻY SKONTROLOWAĆ NA BUDOWIE.
3. OBIEKTY BUDOWLANE PODLEGAJĄ GEODEZYJNEMU WYZNACZENIU W TERENIE, A PO ICH WYBUDOWANIU – GEODEZYJNEJ INWENTARYZACJI POWYKONAWCZEJ, OBEJMUJĄCEJ ICH POŁOŻENIE NA GRUNCIE.

jaszczak szadkowska
autorska pracownia architektury - jaszczak piotr
pracownia: 90-406 Łódź, ul. Piotrkowska 17, tel. 42 633 60 56
architekci@jaszczak-szadkowska.com.pl
www.jaszczak-szadkowska.com.pl

INWESTOR:		GMINA BABIMOST 66-110 BABIMOST UL. RYNEK 3	
OBIEKT:		BUDYNEK UŻYTECZNOŚCI PUBLICZNEJ	
TYTUŁ OPRACOW.:		PROJEKT CENTRUM AKTYWNOŚCI SPOŁECZNEJ	
ADRES:		Miasto Babimost, ul. M.J. Piłsudskiego 2 działka nr 861	
TYTUŁ RYS.:	PZT - inst. sanitarne	PODPIS:	
WYKONAŁ:	mgr inż. Jerzy Konopka upr. nr LOD/3001/PWB5/16 nr izby LOD/IS/0129/18		
SPRAWDZIŁ:	mgr inż. Wiktor Pecyna upr. nr LOD/1374/POOS/10 nr izby LOD/IS/7989/07		
SKALA: 1:500	DATA: 11. 2019	BRANŻA: SANITARNA	rys. nr 1