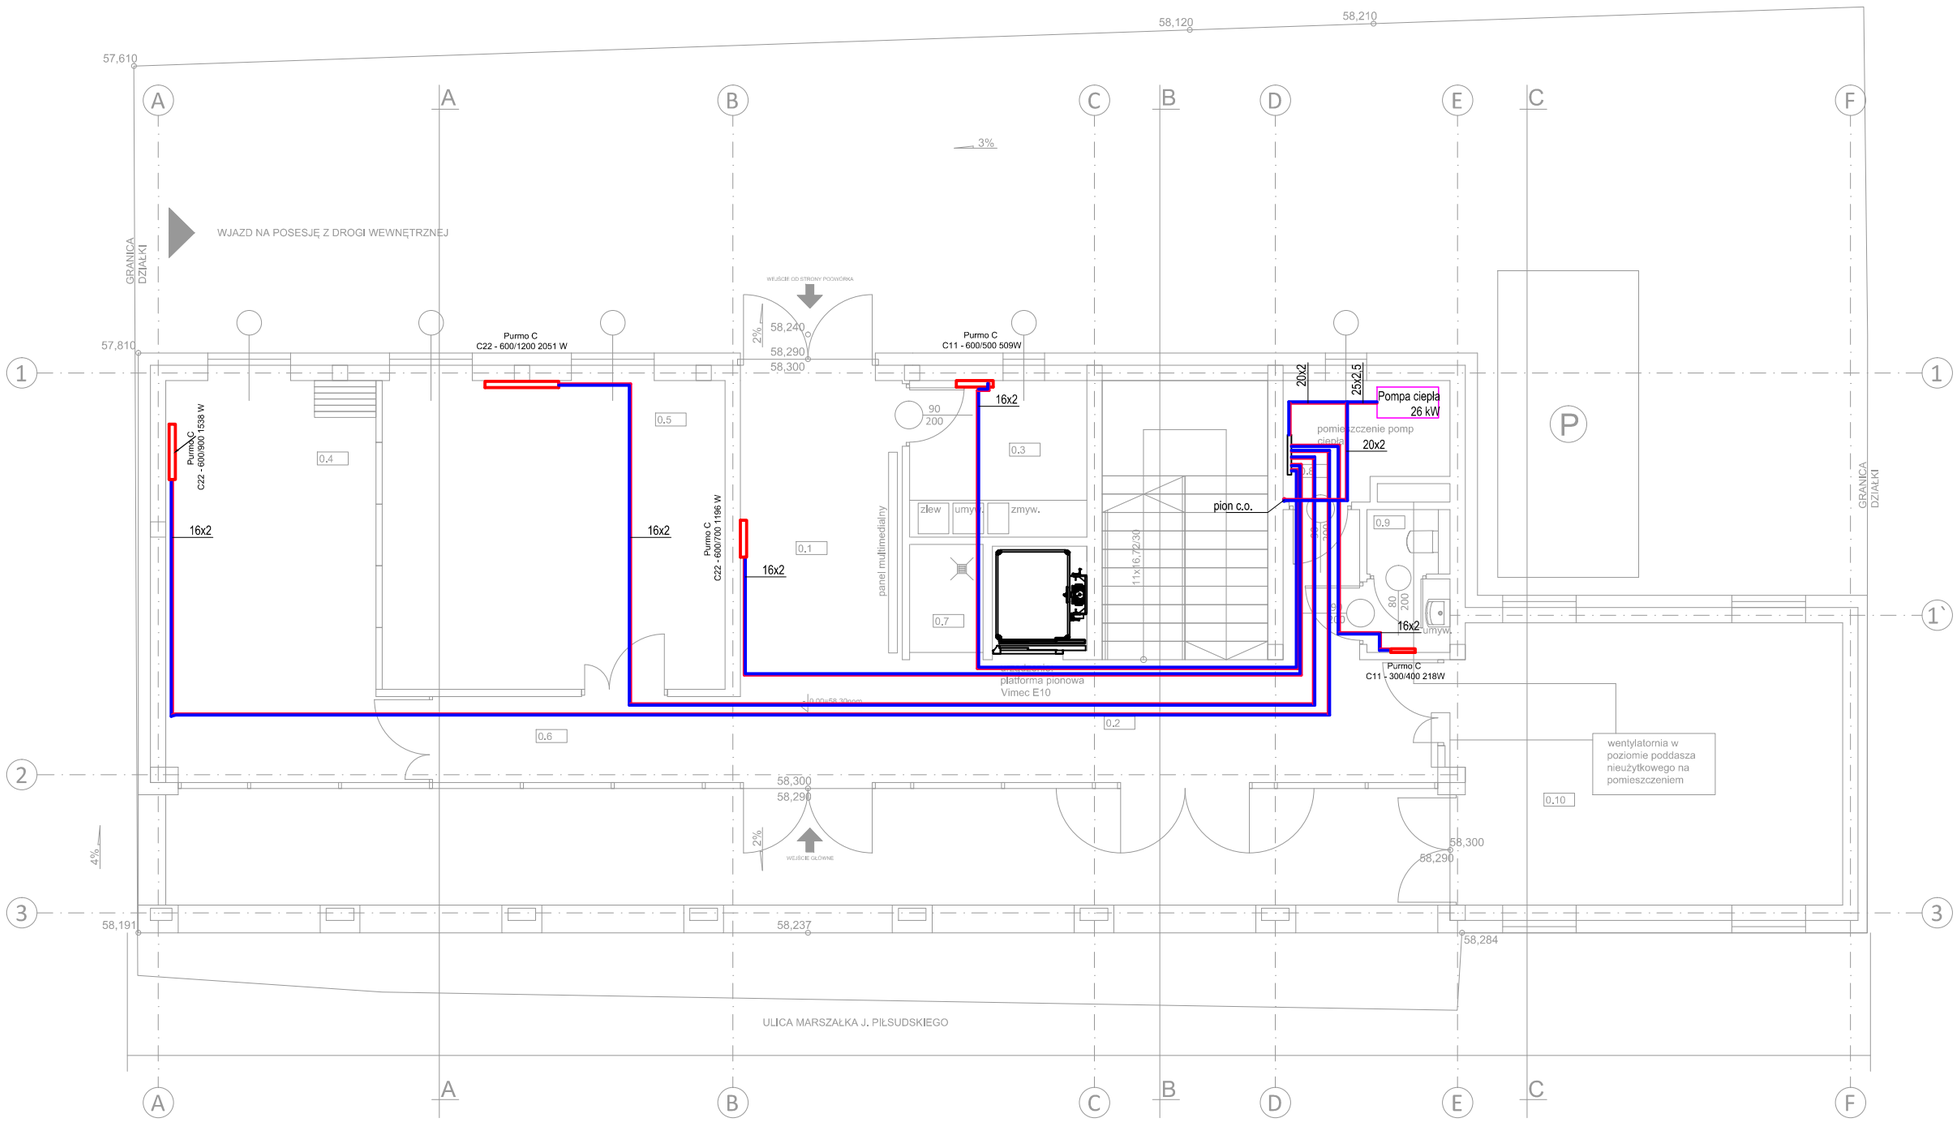

Legenda:

- c.o. zasilanie
- c.o. powrót
Ø16 - średnica działki

jaszczakszadkowska architekci
autorska pracownia architektury - jaszczak piotr
pracownia: 90-406 Łódź, ul. Piotrkowska 17,tel. 42 633 60 56
architekci@jaszczak-szadkowska.com.pl
www.jaszczak-szadkowska.com.pl

FONTIS Inżynieria Sanitarna
tel.: 609 030 414
email: biuro@fontis.org.pl

INWESTOR:	GMINA BABIMOST 66-110 BABIMOST UL. RYNEK 3		
OBIEKT:	BUDYNEK UŻYTECZNOŚCI PUBLICZNEJ		
TYTUŁ OPRACOW.:	PROJEKT CENTRUM AKTYWNOŚCI SPOŁECZNEJ		
ADRES:	Miasto Babimost, ul. M.J. Piłsudskiego 2 działka nr 861		
TYTUŁ RYS.:	-instalacja c.o. -parter		PODPIS:
WYKONAŁ:	mgr inż. Jerzy Konopka upr. nr LOD/3001/PWBS/16 nr izby ŁOD/IS/0129/18		
SPRAWDZIŁ:	mgr inż. Wiktor Pecyna upr. nr LOD/1374/POOS/10 nr izby ŁOD/IS/7989/07		
SKALA: 1:100	DATA: 11. 2019	BRAN ŻA: SANITARNA	RYS. NR 4.1