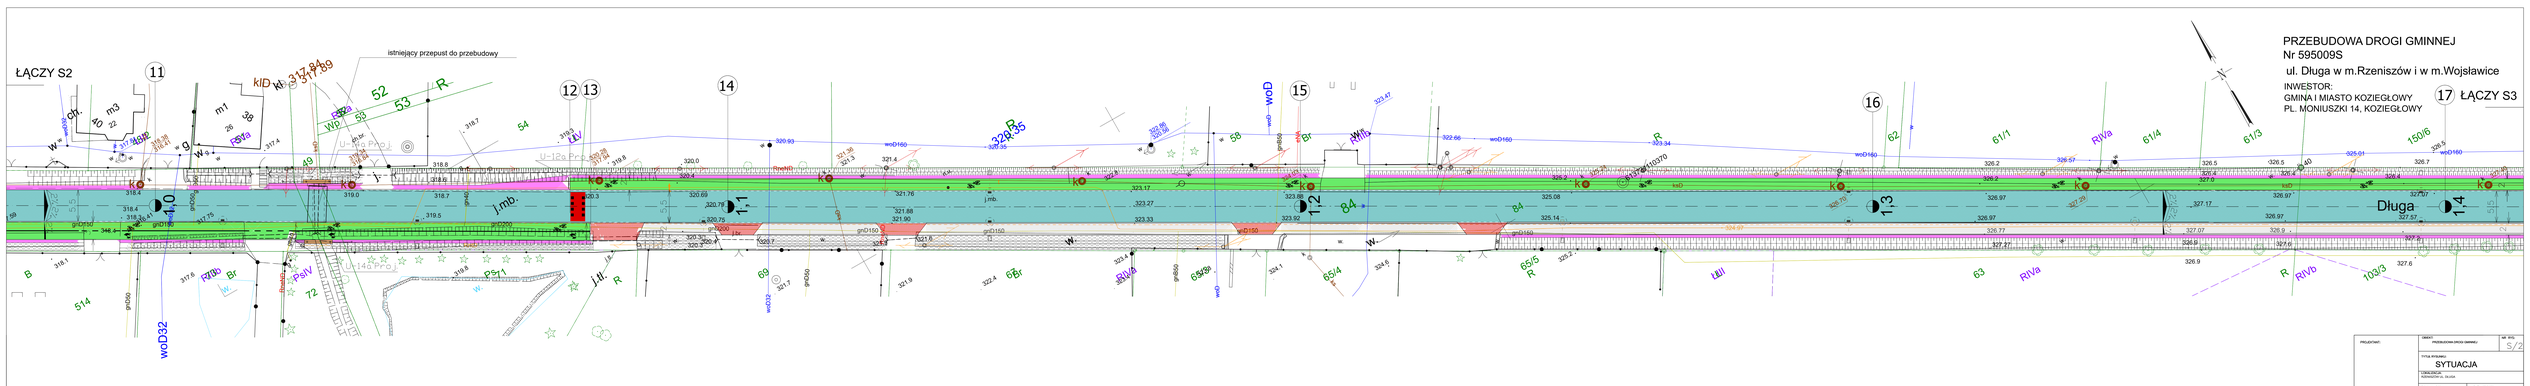
ŁĄCZY S2
istniejący przepust do przebudowy
PRZEBUDOWA DROGI GMINNEJ
Nr 595009S
ul. Długa w m.Rzeniszów i w m.Wojsławice
INWESTOR:
GMINA I MIASTO KOZIEGŁOWY
PL. MONIUSZKI 14, KOZIEGŁOWY
ŁĄCZY S3
Długa
PROJEKTANT:
OBIEKT:
PRZEBUDOWA DROGI GMINNEJ
NR RYS.
S/2
TYTUŁ RYSUNKU:
SYTUACJA
SKALA 1:250
DATA 07.2021