



RZUT PARTERU SCHRONISKO DLA KOBIET BUDYNEK C

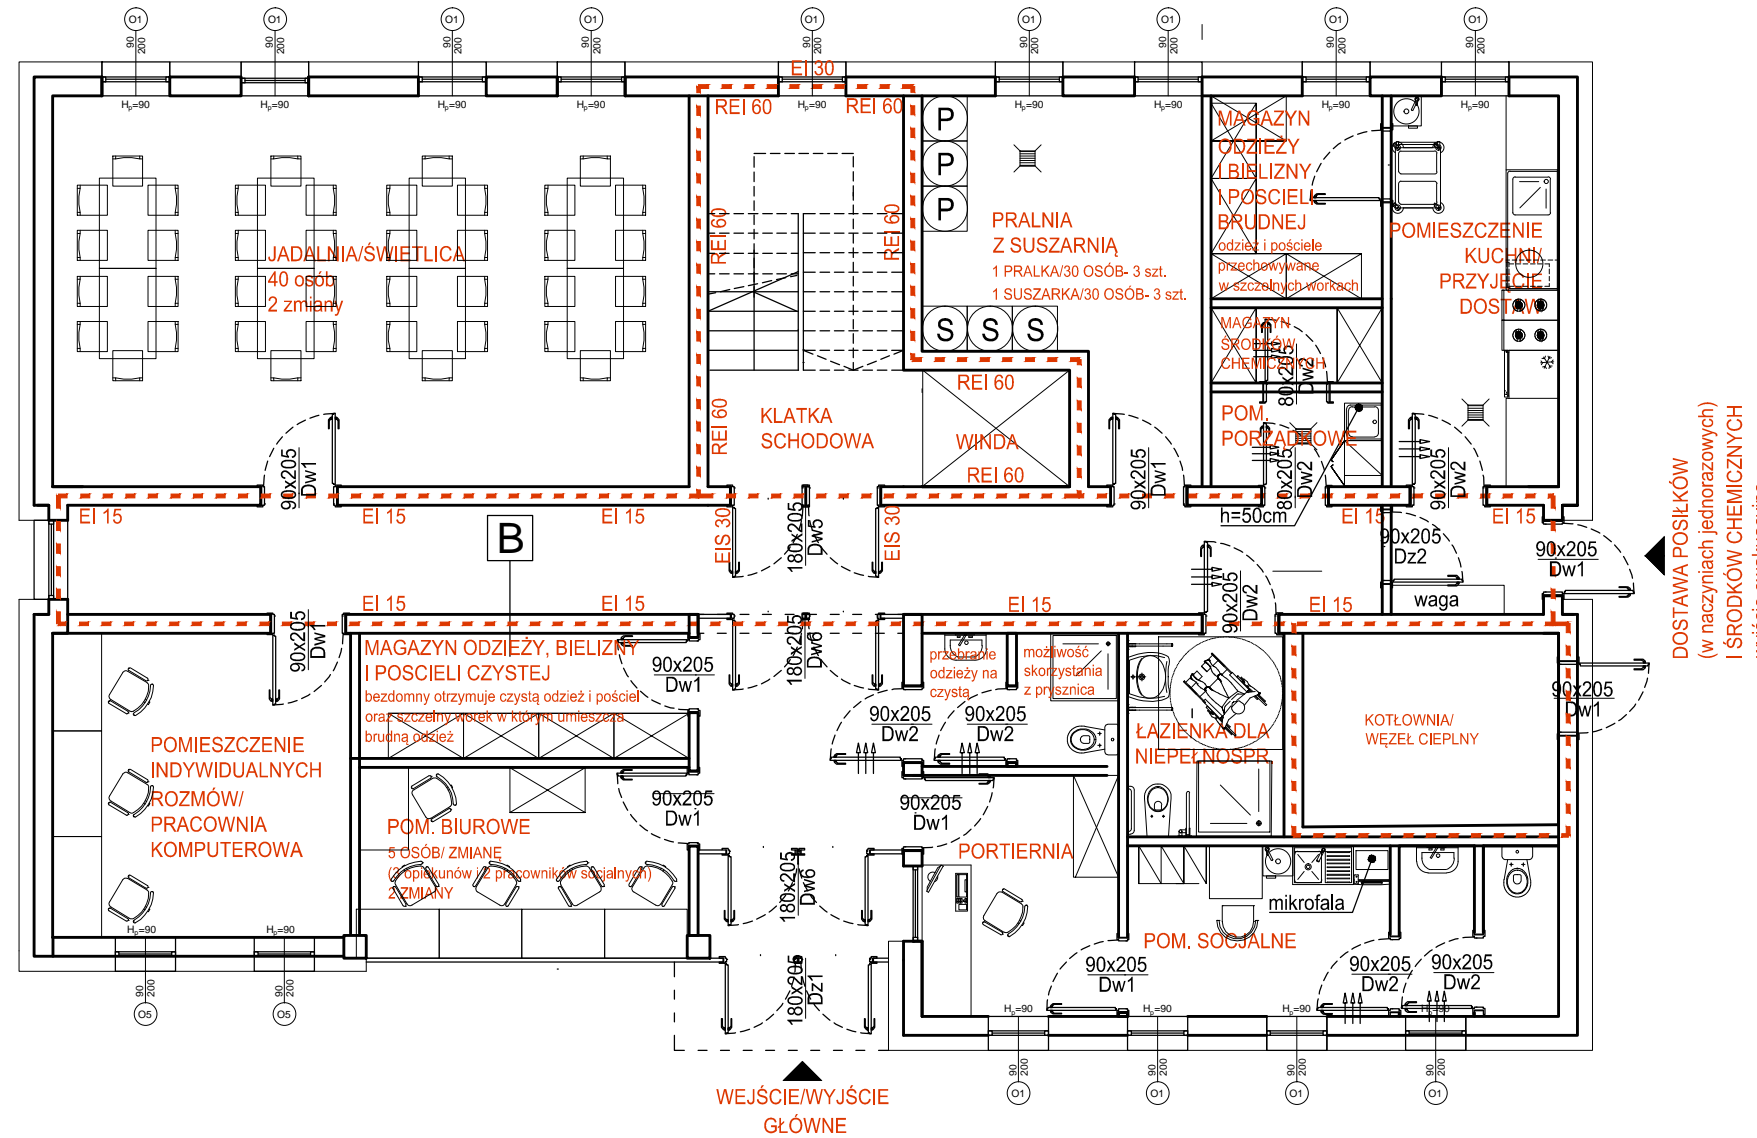

DOSTAWA POSILKÓW
(w naczyniach jednorazowych)
I ŚRODKÓW CHEMICZNYCH
wyjście ewakuacyjne

| | | |
|---|---|-----------|
| ŚCIANA ZEWNĘTRZNA | | |
| A | tynek cienkowarstwowy silikatowy | gr. 0,2cm |
| | styropian ($\lambda=0,038$ W/mK) | gr. 20cm |
| | puszka ceramiczny | gr. 25cm |
| | tynek gipsowy/płytki ceramiczne | gr. 1-2cm |
| ŚCIANA WEWNĘTRZNA NOŚNA | | |
| B | tynek wewnętrzny/płytki ceramiczne | gr. 1-2cm |
| | puszka ceramiczny | gr. 25cm |
| | tynek wewnętrzny/płytki ceramiczne | gr. 1-2cm |
| ŚCIANA WEWNĘTRZNA DZIAŁOWA - 12 CM | | |
| C | tynek wewnętrzny/płytki ceramiczne | gr. 1-2cm |
| | puszka ceramiczny | gr. 12cm |
| | tynek wewnętrzny/płytki ceramiczne | gr. 1-2cm |
| ŚCIANKA WEWNĘTRZNA DZIAŁOWA- PRZEGRODA KABIN WC | | |
| D | plyta HPL- wys. 200cm z prześwietem min. 15cm | gr. 1,2cm |
| | od dołu | |
| ŚCIANKA PRZESZKLONA SYSTEMOWA | | |
| E | | |
| ŚCIANA FUNDAMENTOWA | | |
| F | folia kubetkowa | gr. 1cm |
| | styropian | gr. 10cm |
| | 1x masa kauczukowo- asfaltowa | |
| | izolacja przeciwwilgociowa do wys.0,30m | gr. 0,4cm |
| | powyżej terenu | |
| | bloczek betonowy | gr.24 cm |
| 1x masa kauczukowo- asfaltowa | | |
| izolacja przeciwwilgociowa do poziomu posadzki | gr. 0,4cm | |

| | | | |
|---|--|--|--------|
| INWESTYCJA | Placówka opiekuńcza dla osób bezdomnych wraz z planem zagospodarowania terenu w Bydgoszczy | | |
| LOKALIZACJA | ul. Kapliczna, 85-752 Bydgoszcz dz. nr 10/3, obręb 229, gmina Bydgoszcz, powiat Bydgoszcz, woj. kujawsko- pomorskie | | |
| INWESTOR | Miasto Bydgoszcz, ul. Jezuitska 1, 85-102 Bydgoszcz | | |
| STADIUM | PROGRAM FUNKCJONALNO-UŻYTKOWY | | |
| JEDNOSTKA PROJEKTOWA PROWADZĄCA | | | |
|  | | Archenika Sp. z o.o. ul. Jarochowskiego 51 60-248 Poznań biuro@archenika.pl tel 604 080 981 602 881 331 www.archenika.pl | |
| FUNKCJA | IMIĘ I NAZWISKO | NR UPR. W SPEC. | PODPIS |
| ARCHITEKTURA | | | |
| PROJEKTOWAŁ | mgr inż. arch. Monika Jasińska | WP-OIA/OKK/UpB/25/2009 w specjalności architektonicznej nr izby WP-0717 | |
| OPRACOWAŁ | | | |
| TRZEŚĆ RYS. | | | SKALA |
| RZUT PIĘTRA I - BUDYNEK C | | | 1:100 |
| DATA | KWIECIEŃ 2020 | NR KONTRAKTU | 194 |
| BRANŻA | NR REWIZJI | NR RYSUNKU | A.C.01 |
| A | - | | |

Rysunek stanowi własność Archenika Sp. z o.o. i nie może być kopiowany, rozpowszechniany, modyfikowany i udostępniany osobom trzecim bez wcześniejszej pisemnej zgody właściciela.