




Przekrój normalny A-A
km 0+0,00 - 0+318,00

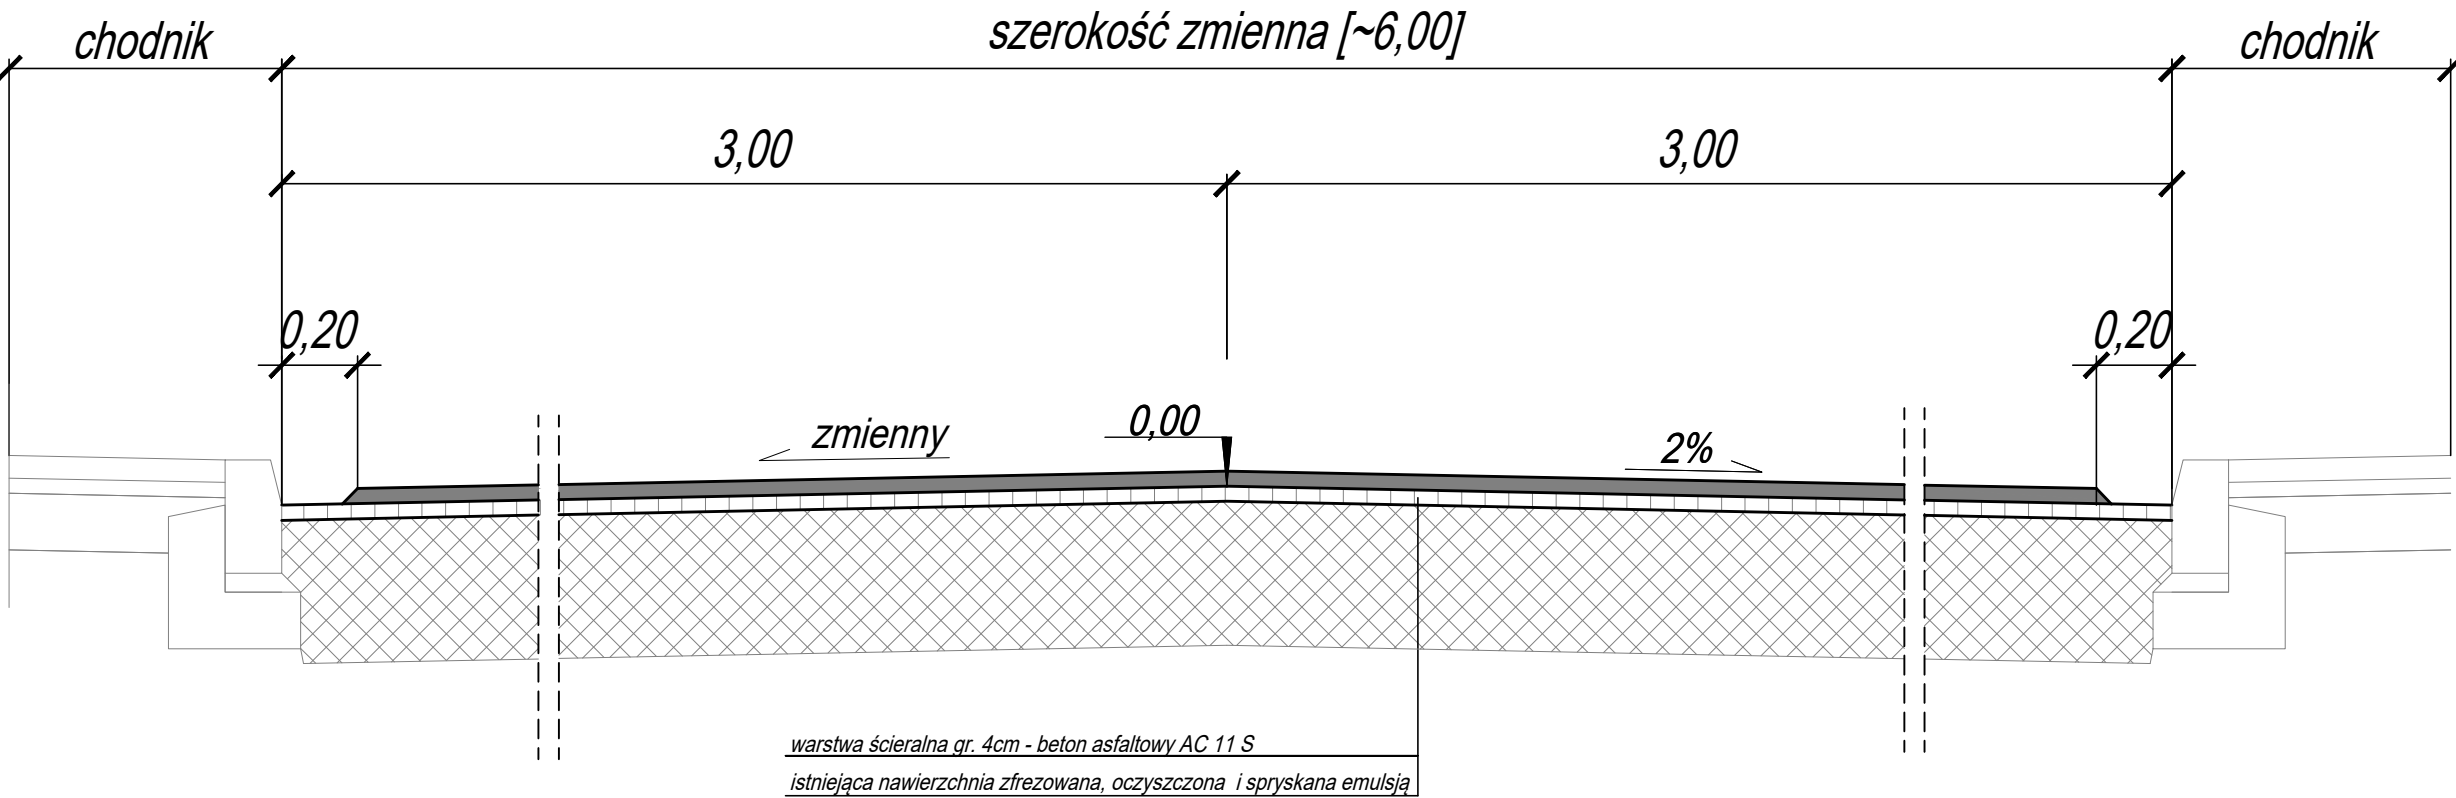


Przekrój normalny B-B
km 0+318,00 - 0+523,00

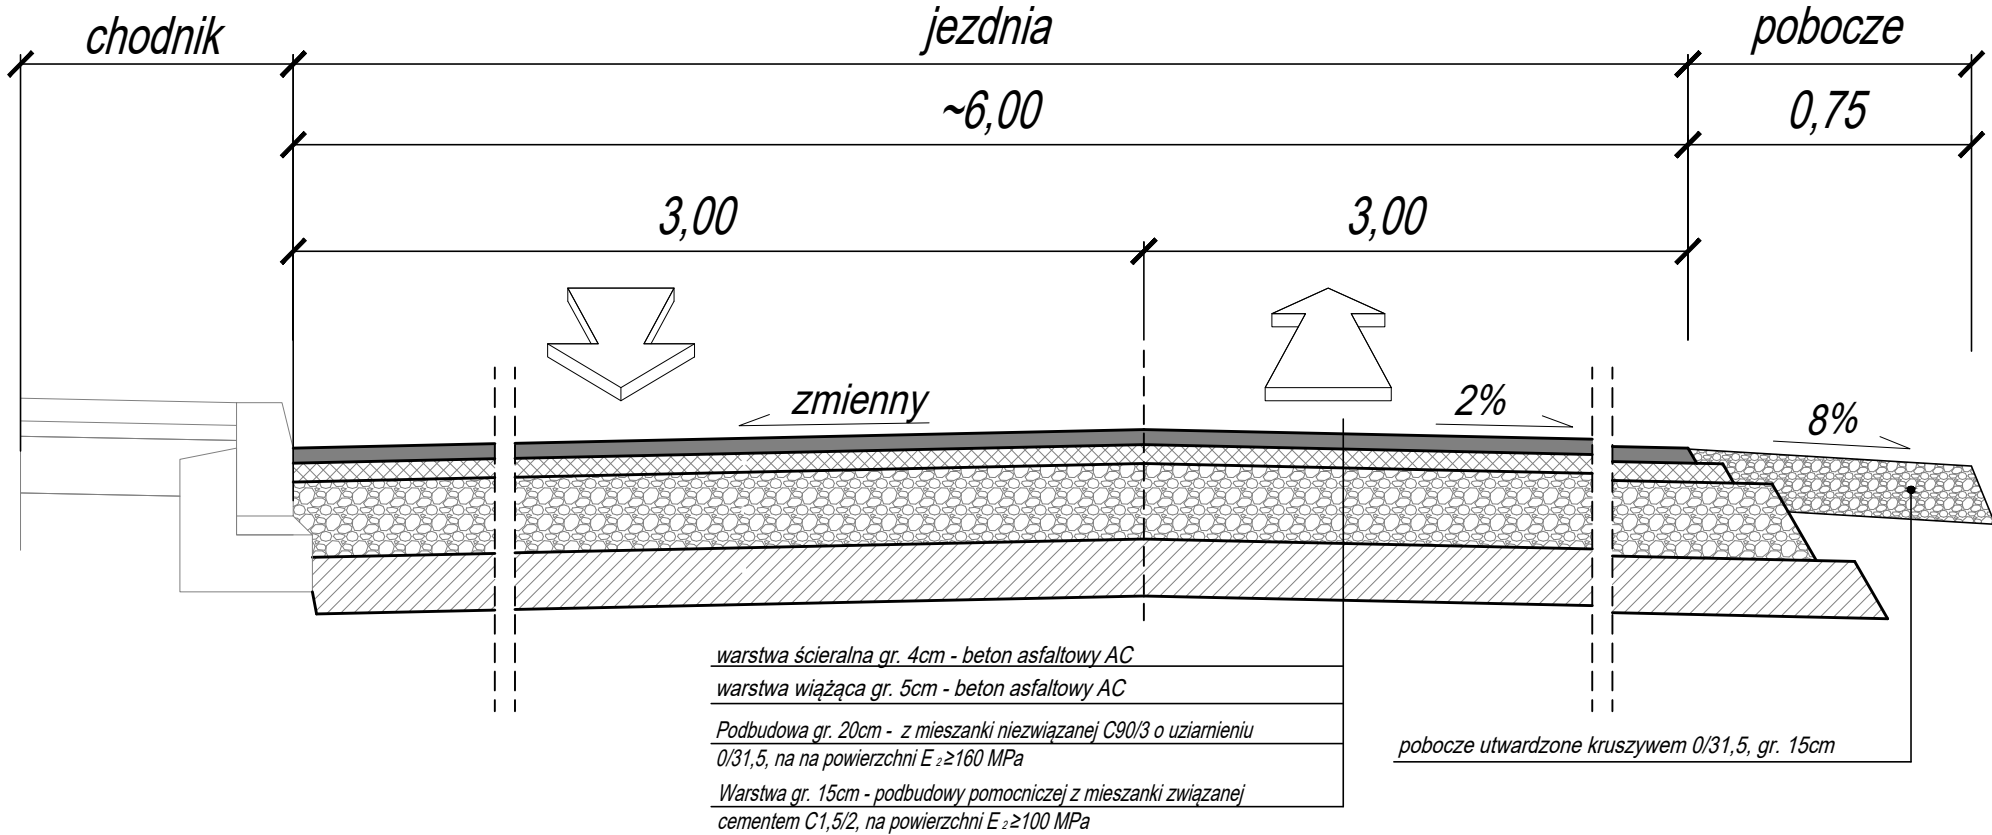

Przekrój normalny C-C
km 0+523,00 - 0+727,00

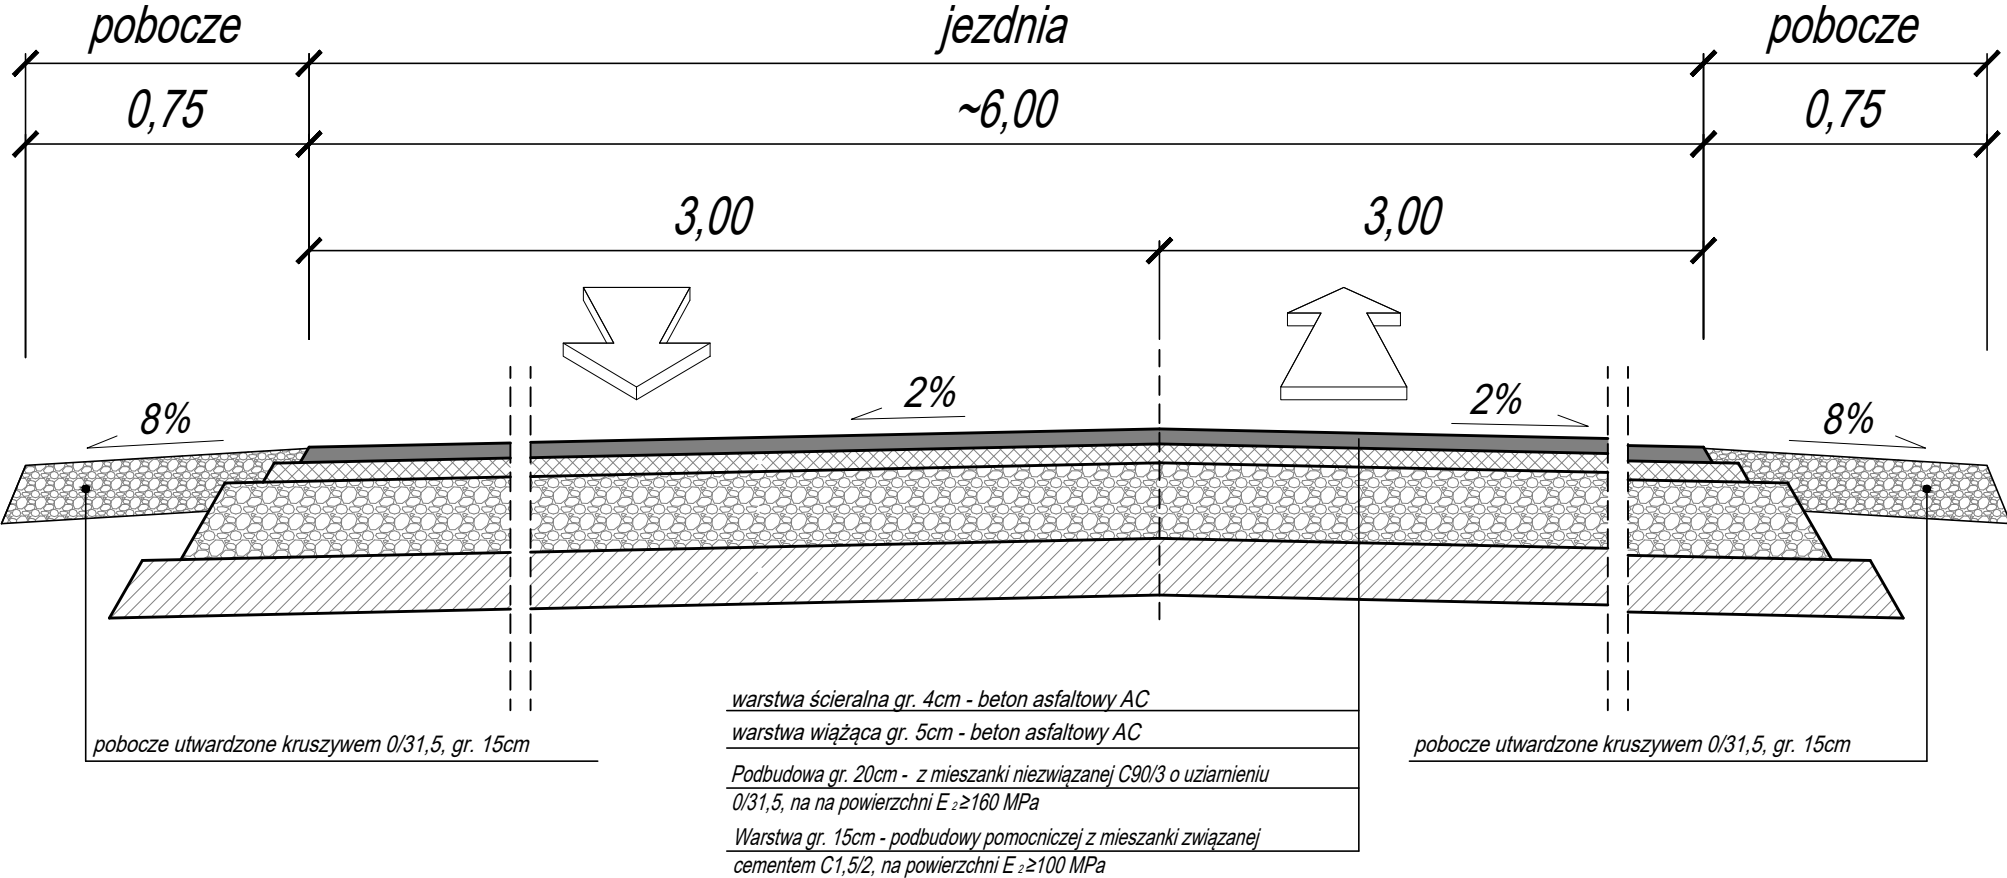

JEDNOSTKA PROJEKTOWA			
 ul. Truskawkowa 5, Szczesna, 05-600 Grójec tel. 512 425 611, email: biuroinzynierskie@op.pl www.bilw.pl			
NAZWA OBIEKTU BUDOWLANEGO			
Remont ul. Szlacheckiej w miejscowości Sucha w gminie Białobrzegi			
INWESTOR			
Burmistrz Miasta i Gminy Białobrzegi Plac Zygmunta Starego 9, 26-800 Białobrzegi			
BRANŻA		FAZA PROJEKTU	
Drogowa		PROJEKT WYKONAWCZY	
PROJEKTOWAŁ		NUMER UPRAWNIENIA	PODPIS
mgr inż. Łukasz Widalski		MAZ/0143/POOD/12 w specjal.drogowej	
SPRAWDZIŁ		NUMER UPRAWNIENIA	PODPIS
mgr inż. Michał Bodych		MAZ/0383/POOD/11 w specjal.drogowej	
TYTUŁ RYSUNKU			
Przekroje poprzeczne typowe			
DATA	SKALA	ARKUSZ	NUMER RYSUNKU
01.2023	1:50	1/1	03