


17-200 Hajnówka, ul. Aleksiego Zina 1  
tel. (85) 682 62 66, fax (85) 682 42 20  
(nazwa organu wydającego dokument)

Województwo: **PODLASKIE**  
Powiat: **HAJNOWSKI**  
Jednostka ewidencyjna: **200502\_2 BIAŁOWIEŻA**  
Obwód ewidencyjny: **1 BUDY**

**Skala 1:5000**


Nr kancelaryjny: GK.6642.1.666.2022

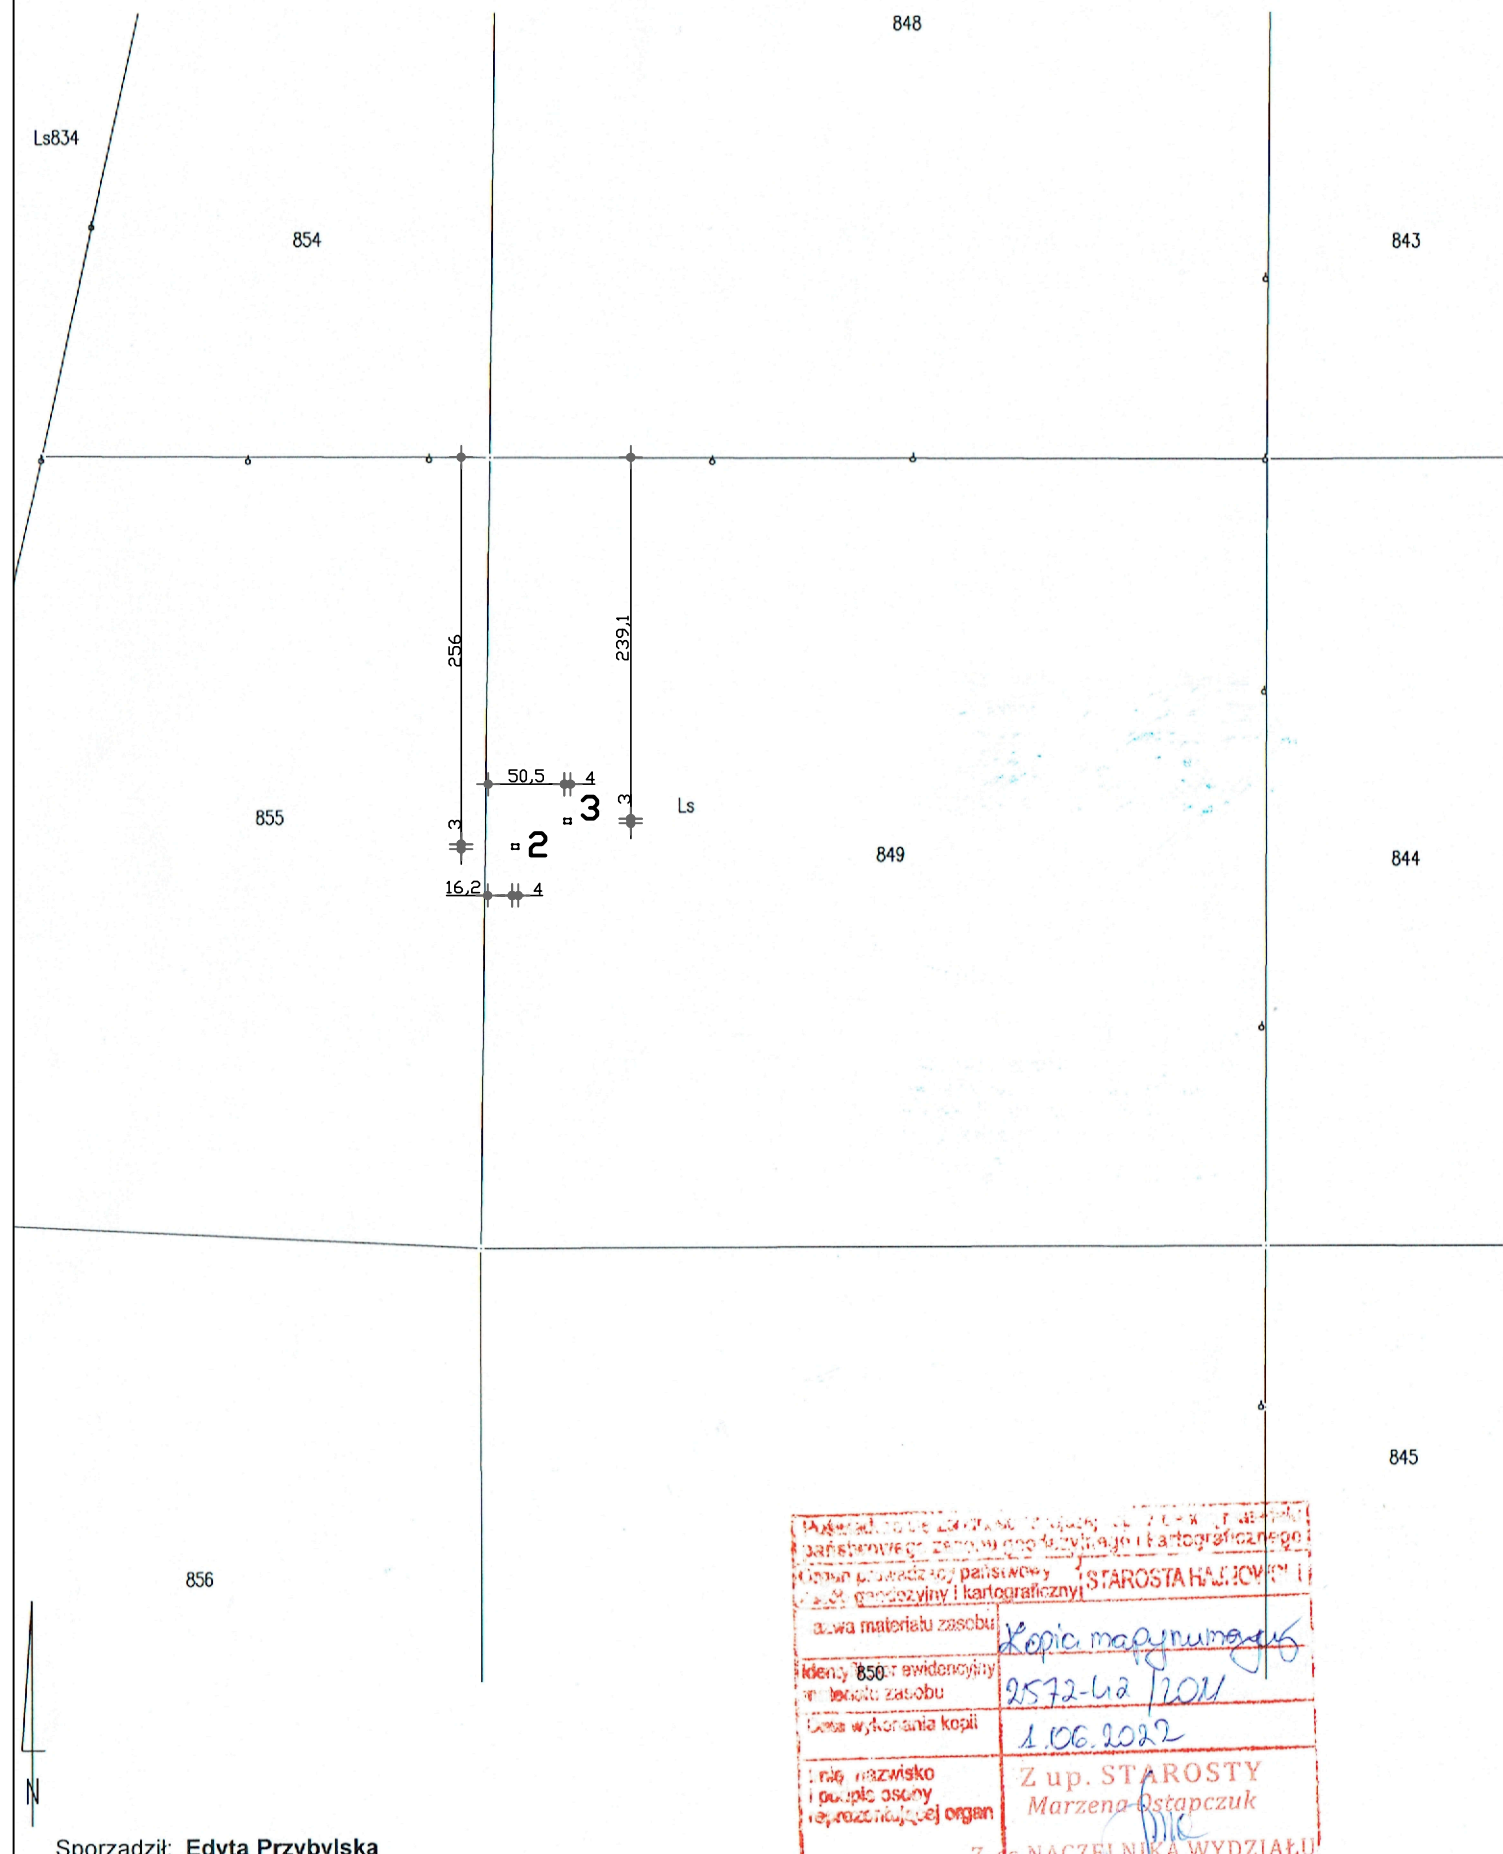

SZKIC LIKALIZACJI OBIEKTU NA DZIAŁCE  
POL.17-230 BIAŁOWIEŻA, OBREB BUDY  
INWESTOR: NADLEŚNICTWO BIAŁOWIEŻA  
UL. WOJCIECHÓWKA 4, 17-230 BIAŁOWIEŻA  
NR GEOD. DZIAŁKI 849

### LEGENDA:

2	- PROJ. BR6G NR 2 NA SIAND 0 WYM. 3,0x4,0m (12,0m2)
3	- PROJ. BR6G NR 3 NA SIAND 0 WYM. 3,0x4,0m (12,0m2)

 <div> <div>17-200 HAJNÓWKA, UL. TOROWA 33</div> <div>NIP 543-178-93-83, REGON 200366670</div> <div>tel. (85) 682 35 31, 668 174 531</div> </div>	
Nr rys. <div>2</div>	Skala <div>1:500</div>
Nazwa rysunku: <b>LOKALIZACJA OBIEKTU NA DZIAŁCE</b>	
Inwestor: Nadleśnictwo Białowieża, 17-230 Białowieża, ul. Wojciechówka 4	
Nazwa i adres obiektu: <b>Budowa 4 brogów na terenie Nadleśnictwa Białowieża gm. Białowieża, obr. Budy, dz nr 849 (Oddz. 422Bf)</b>	
Projektant:	Data: <div>Czerwiec 2022r.</div>
Współpraca:	Data:
	Podpis: