


PRZEKRÓJ PRZEZ WYKOP

ZABEZPIECZENIE SYSTEMOWE ŚCIAN WYKOPU np typ KRINKS, KRUPP, lub zamienne

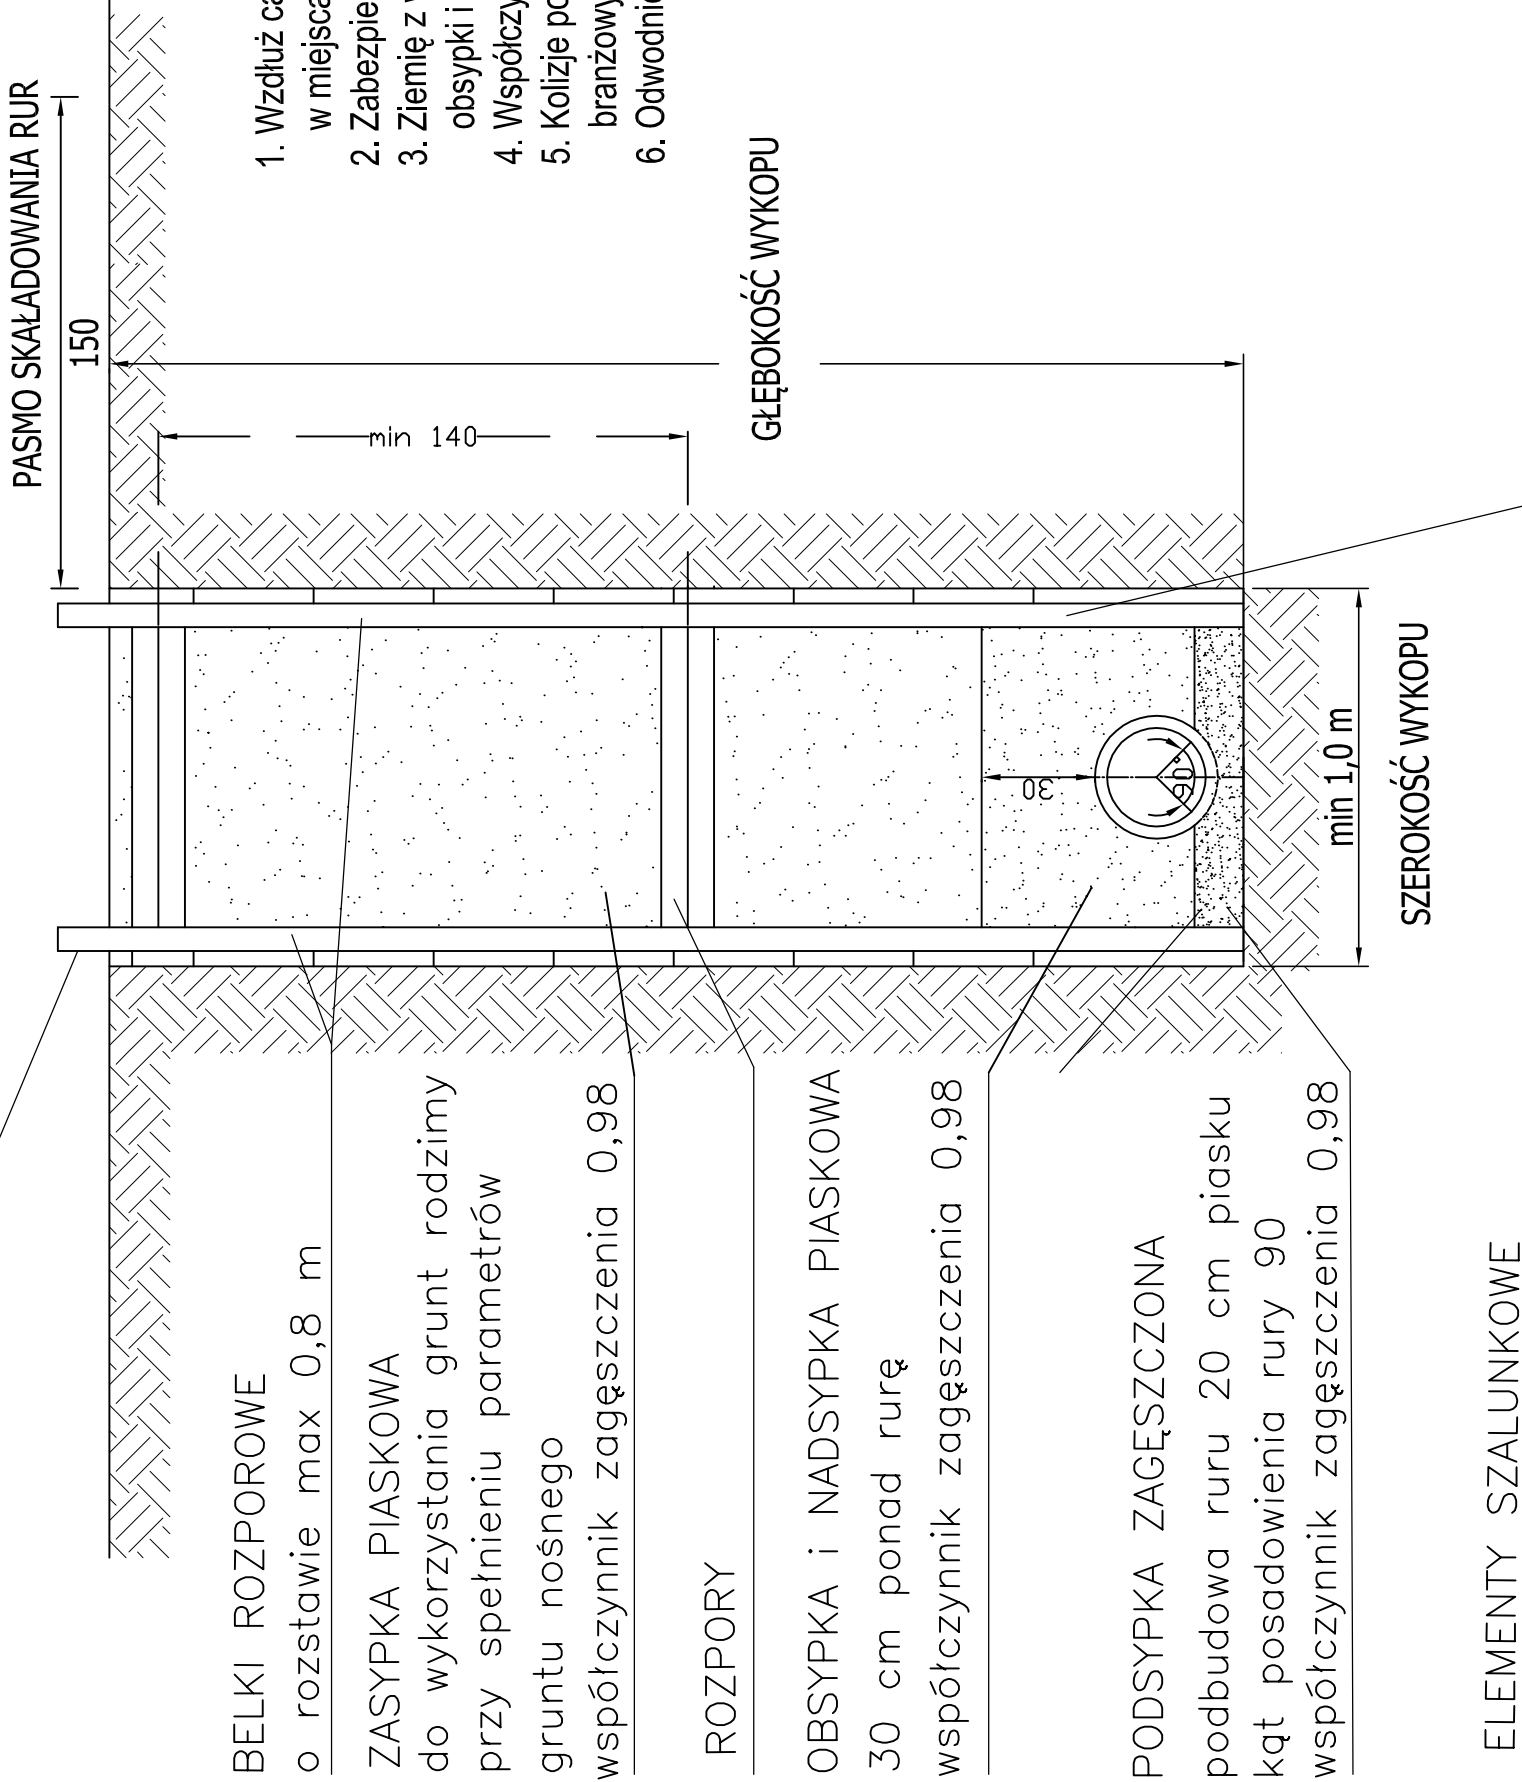

- Wzdłuż całej trasy kanalizacji wykopy realizować pionowo mechanicznie, w miejscach kolizyjnych ręcznie - metodą "od czoła".
- Zabezpieczenie ścian wykopów systemowe.
- Ziemię z wykopów pozyskaną w miejscach wbudowania podsyпки, obsypki i zasypki oraz z miejsc występowania gruntów nienośnych - wywieźć.
- Współczynnik zagęszczenia PROCTORA poza pasami dróg może wynosić 0,95
- Kolizje pod- i nadziemne wykonawca rozwiąże zgodnie z projektem i uzgodnieniami branżowymi oraz zgodnie ze sztuką budowlaną, obowiązującymi normami i przepisami.
- Odwodnienie wykopów realizować igłofiltrami

PRO EKO-PROJEKT Robert OCHOWIAK

ul. Generata Nila-Fieldorfa 7, 63-000 Środa Wielkopolska

NIP 789-144-13-52, REGON 301738655

tel. 601 250 228, email: robertochowiak@poczta.fm

Nazwa zadania:
„Sieć kanalizacji sanitarnej ciśnieniowej z przyłączami kanalizacyjnymi w m. Stary Duninów, gm. Nowy Duninów”

Nazwa rysunku:

PRZEKRÓJ PRZEZ WYKOP

Inwestor:

Gmina Nowy Duninów
ul. Osiedlowa 1, 09-505 Nowy Duninów

XII.2023r.

Data:

Projektant:

mgr inż. Robert OCHOWIAK

Nr uprawnień:

WKP/0338/PWOS/10

Podpis:

1 : 20

Skala:

PT-01

Rys. nr: