Planowany obszar robót
skala 1:500

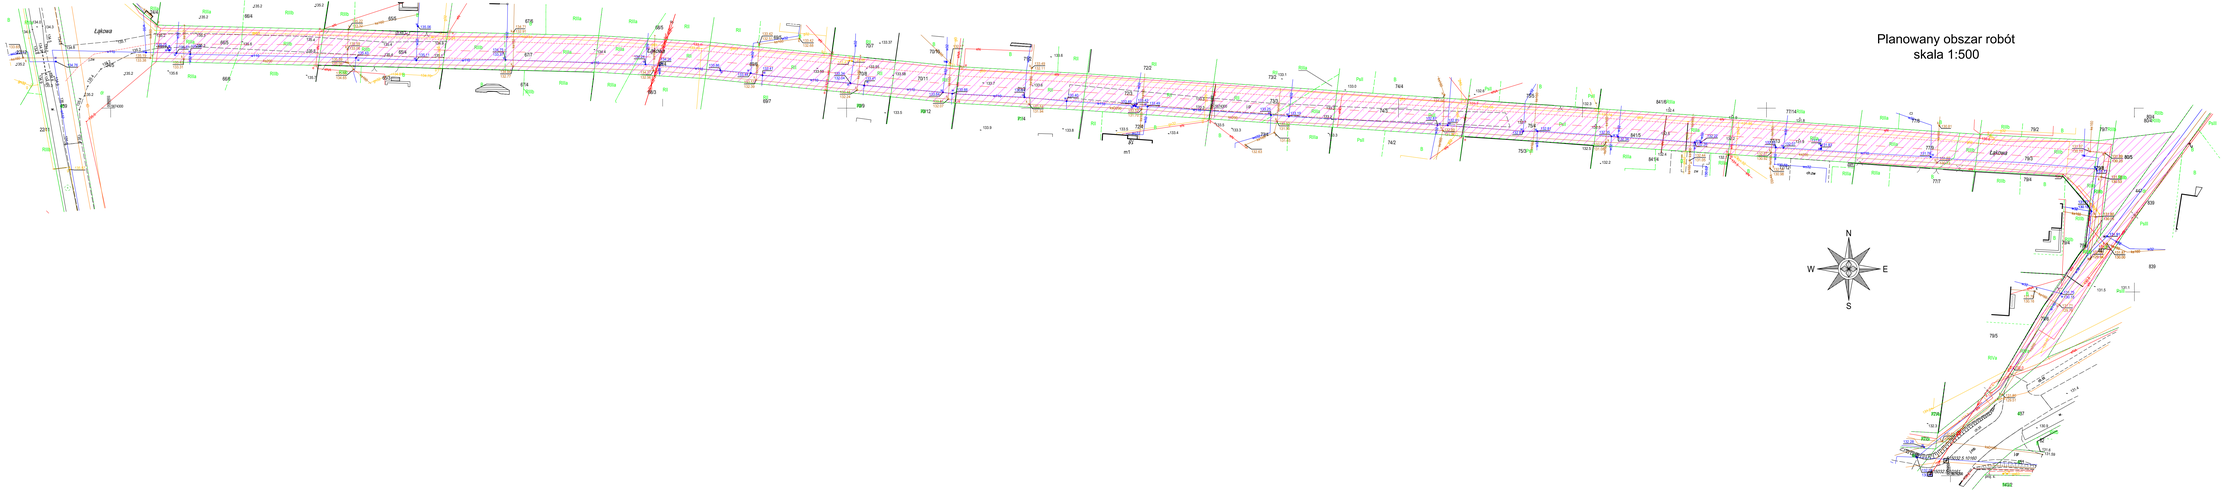

Planowany zakres inwestycji

Wykonawca:	Aeko Inżynieria Artur Kotlakowski ul. Azalera 4a/16 60-158 Poznań
Zamawiający:	Urząd Gminy Kunice ul. Gwarna 1 59 - 216 Kunice
Nazwa zadania: „Zaprojektowanie i wykonanie przebudowy drogi gminnej w ciągu ul. Łąkowej i Polnej w miejscowości Grzybany"	Data: 15.11.2023 r.
Nazwa i nr rysunku: Zakres inwestycji	Rys. nr **2**
Opracował: mgr. inż Artur Kotlakowski	