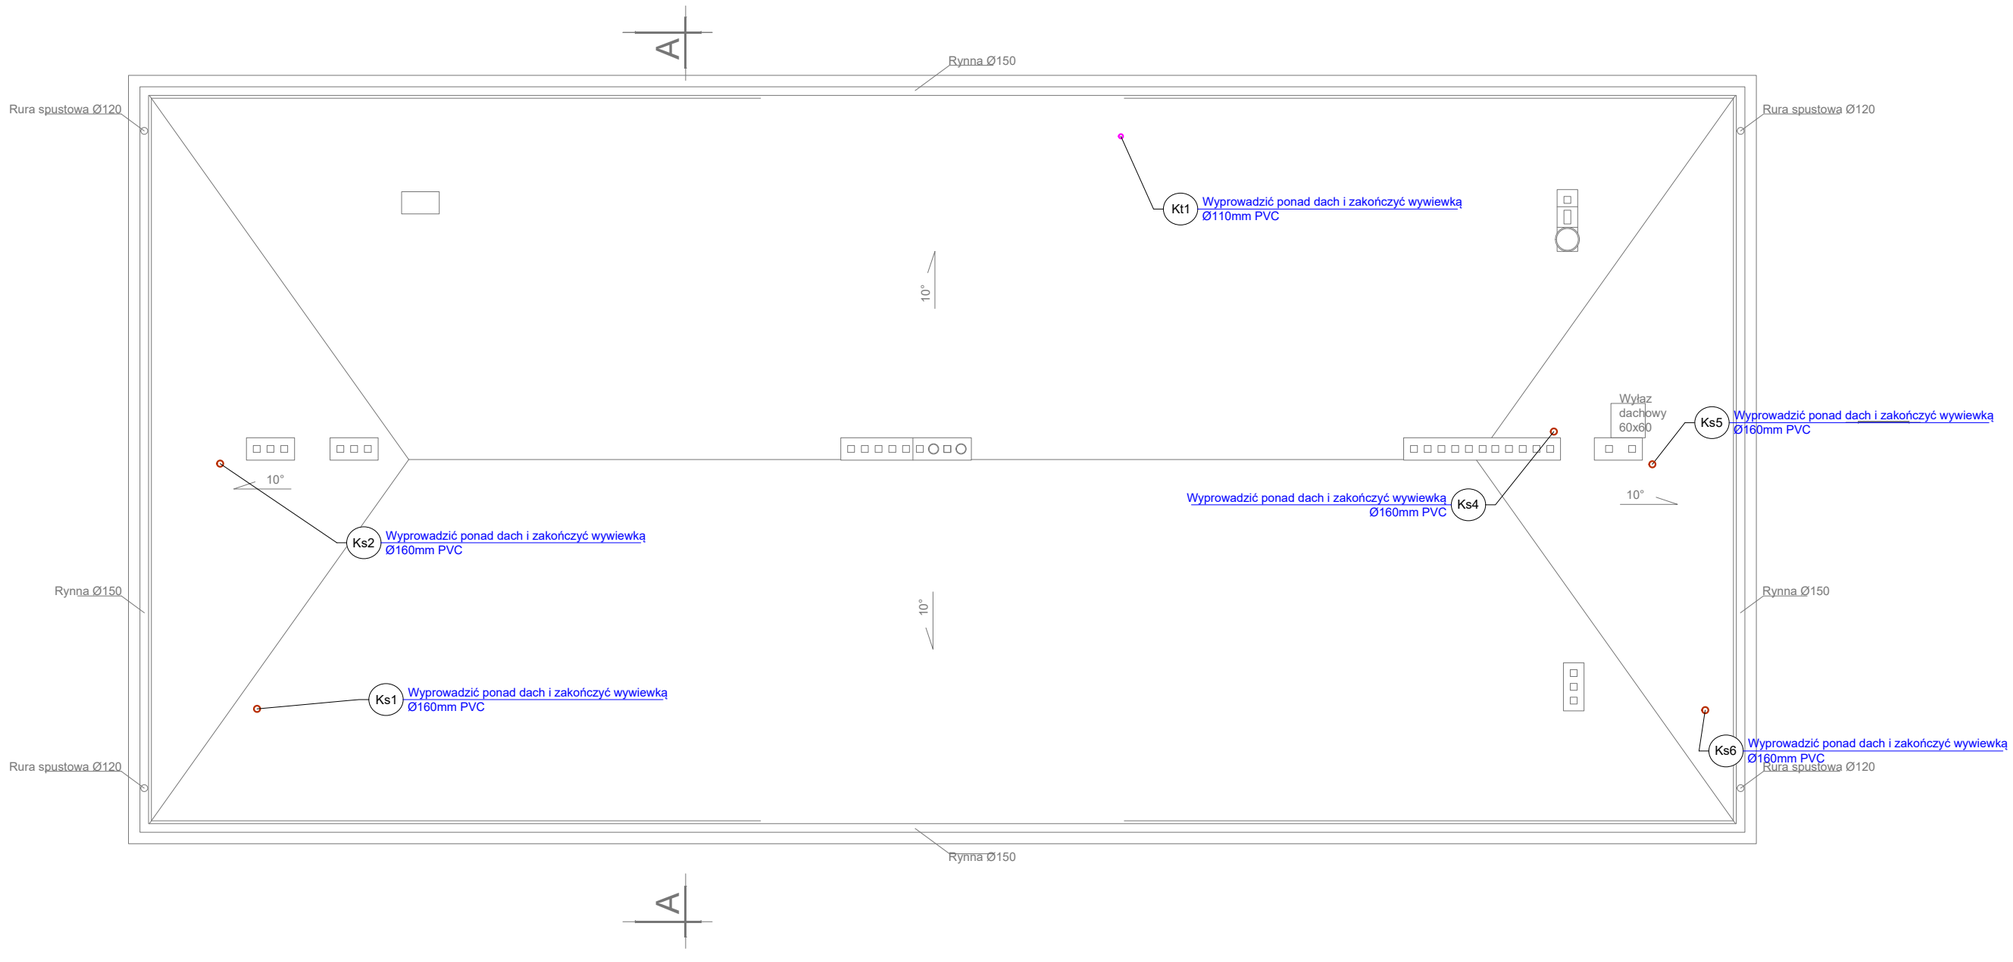
A
Rynna Ø150
Rura spustowa Ø120
Rura spustowa Ø120
Kt1
Wyprowadzić ponad dach i zakończyć wywiewką
Ø110mm PVC
10°
Wylaz
dachowy
60x60
Ks5
Wyprowadzić ponad dach i zakończyć wywiewką
Ø160mm PVC
10°
Wyprowadzić ponad dach i zakończyć wywiewką
Ø160mm PVC
Ks4
10°
Ks2
Wyprowadzić ponad dach i zakończyć wywiewką
Ø160mm PVC
Rynna Ø150
Rynna Ø150
10°
Ks1
Wyprowadzić ponad dach i zakończyć wywiewką
Ø160mm PVC
Ks6
Wyprowadzić ponad dach i zakończyć wywiewką
Ø160mm PVC
Rura spustowa Ø120
Rura spustowa Ø120
Rynna Ø150
A