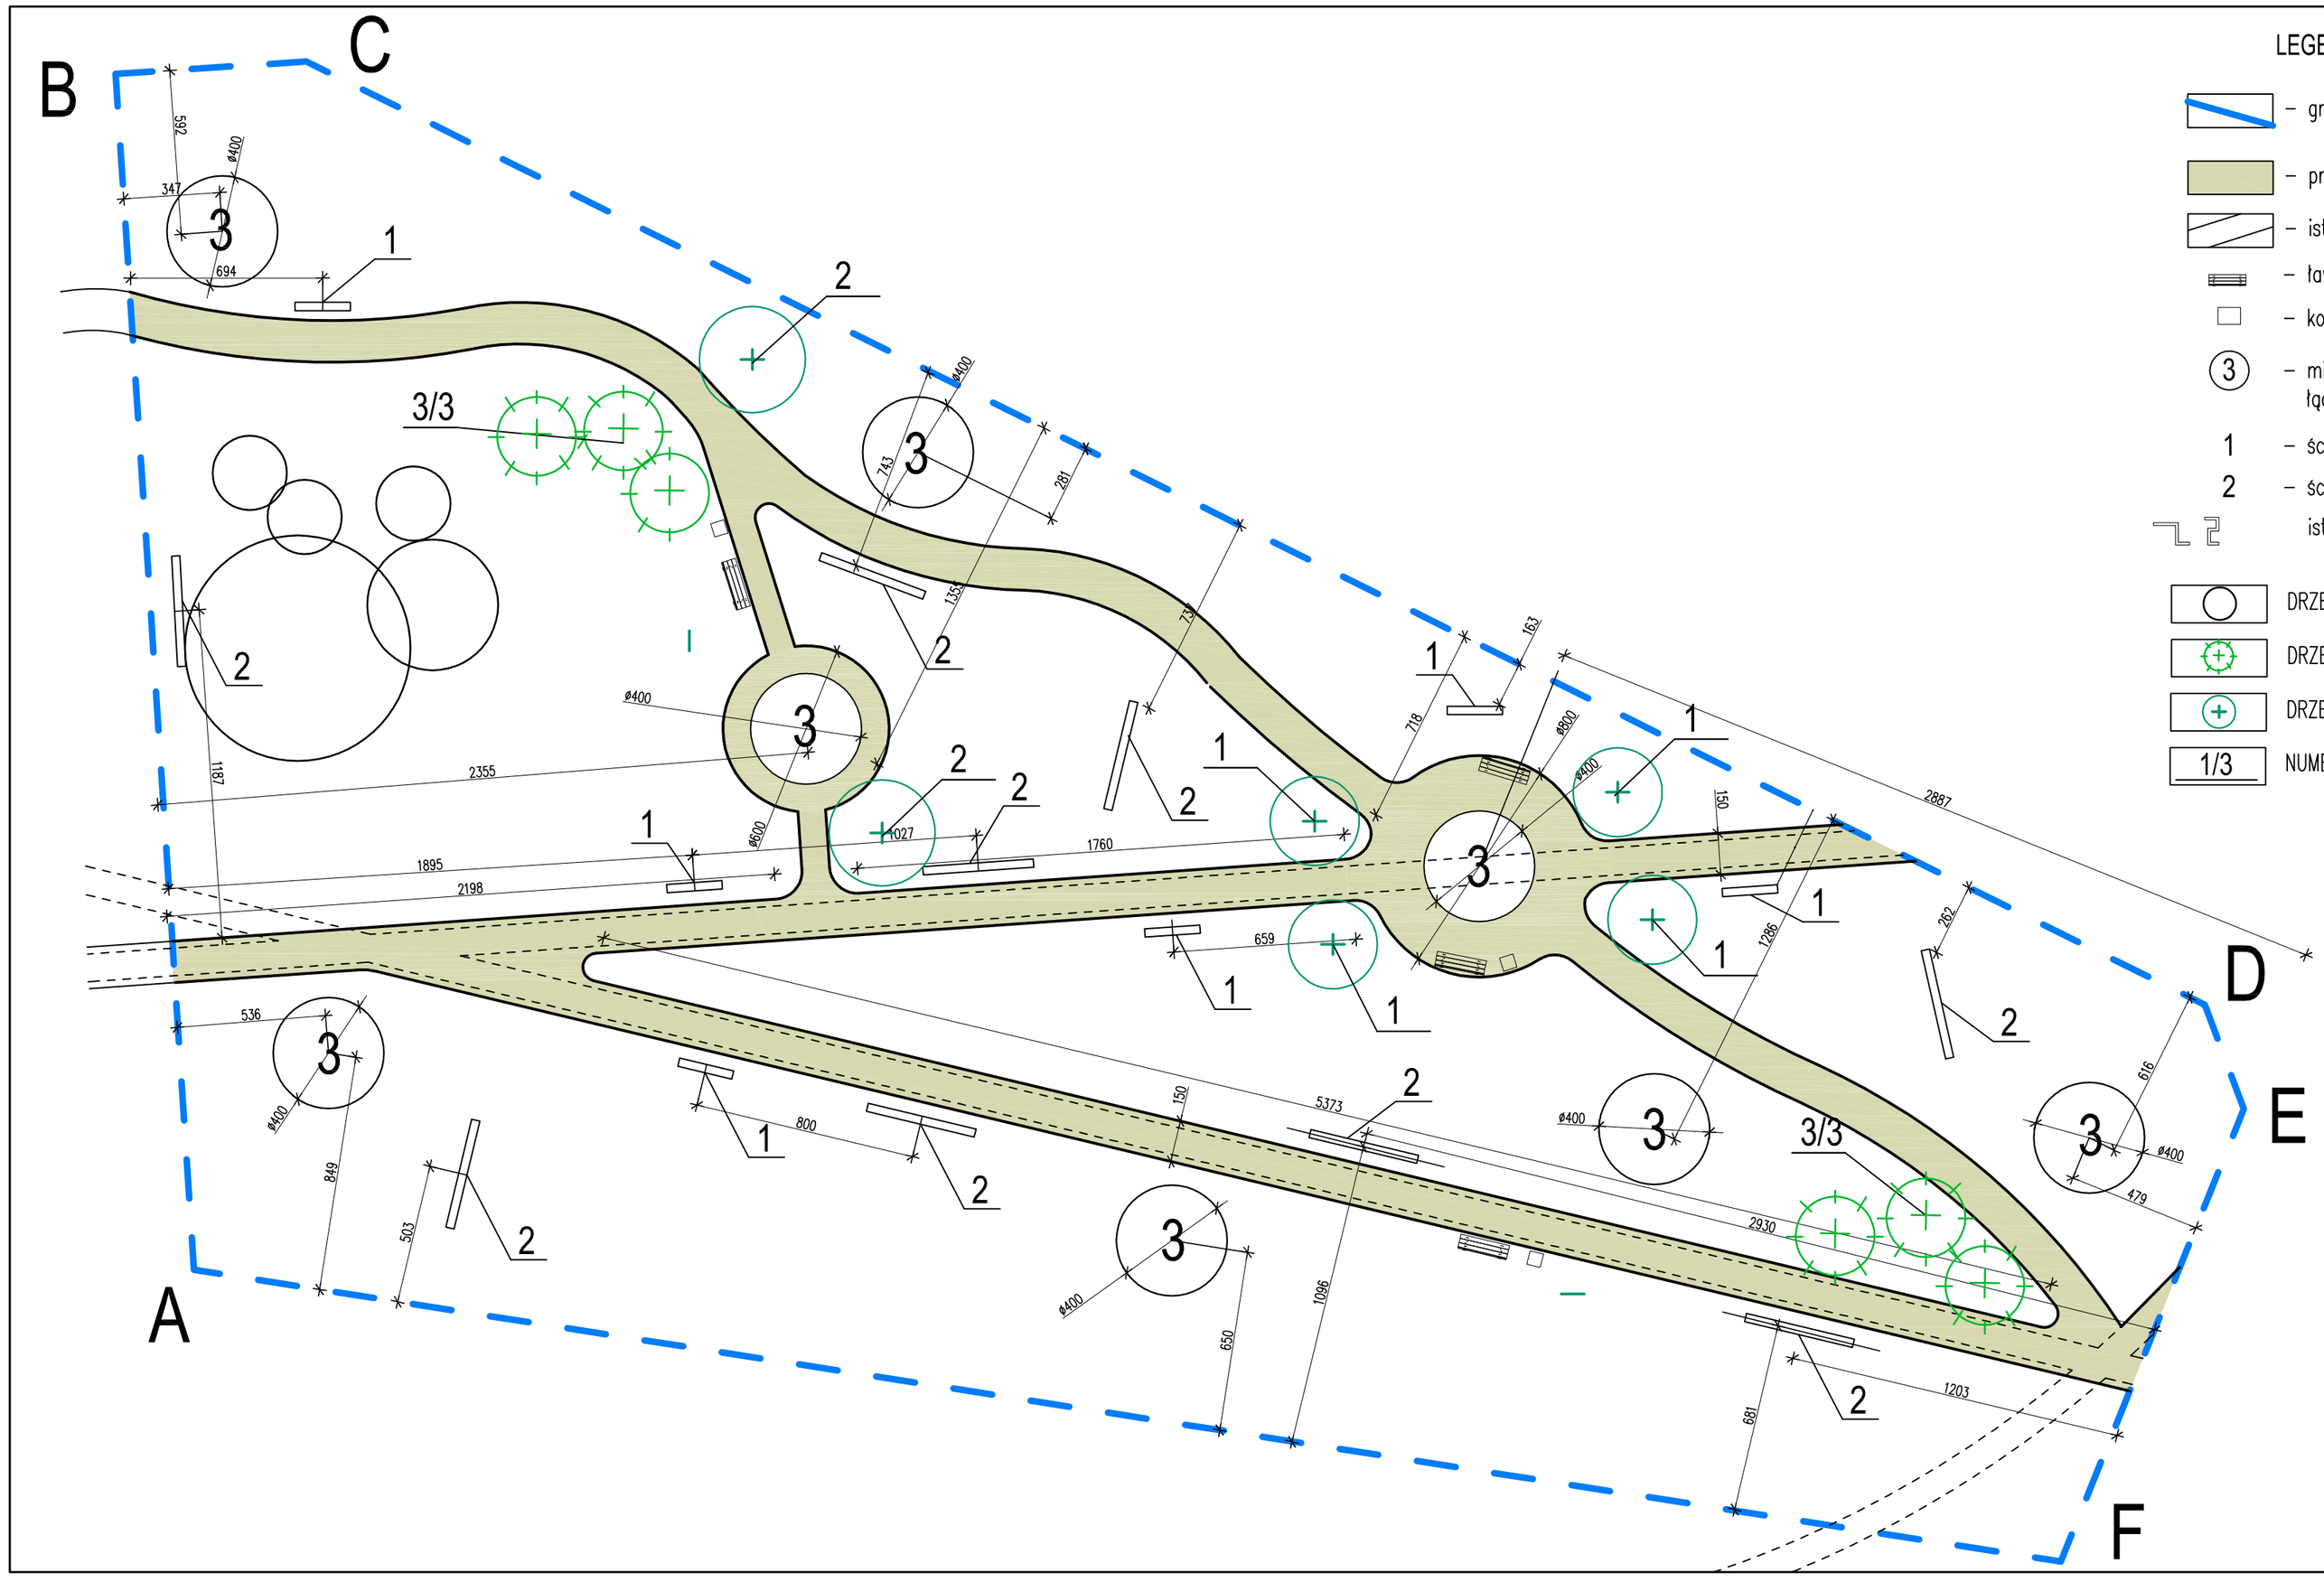

LEGENDA :

- granica terenu A – F
- projektowana nawierzchnia mineralna (Pow.–358m2)
- istniejące ciągi piesze – gruntowe
- ławki
- kosze na śmieci
- (3) – miejsca ekspozycji obsypane kolorowym kruszywem łącznie Pow.–100m2
- 1 – ściana betonowa o wymiarach 2,0x0,25x2,28m
- 2 – ściana betonowa o wymiarach 3,0/4,0x0,25x2,28m
- istnieje możliwość zastosowania różnej konfiguracji
- DRZEWA ISTNIEJĄCE
- DRZEWA IGLASTE
- DRZEWA LIŚCIASTE
- 1/3 – NUMER GATUNKIU/ILOŚC SZTUK

Firma/firm:	**PROOBIEKT** 85-360 Bydgoszcz , ul. Pagórek 12c/2 tel. 608462713 NIP 953-191-26-26
Obiekt:	ZAGOSPODAROWANIE TERENU Otwarty Ogród Sztuki - Fordon Art
Lokalizacja:	Bydgoszcz dz. nr 1/83 obr. 426 ul. Wyzwolenia
Inwestor:	Miasto Bydgoszcz Bydgoszcz 85-102 ul. Jezuicka 1
Faza projektu:	PROJEKT BUDOWLANY
Część branżowa:	ARCHITEKTURA
Projektant:	mgr inż. arch. Krzysztof Faleńczyk nr upr. KPOKK IA 25/2005 spec: architektoniczna bez ograniczeń podpis
Sprawdzający:	
Tytuł rysunku:	**PROJEKT ZAGOSPODAROWANIA TERENU** skala 1:200 data 05.2019 nr rys. **A2**