


Działka 1989

Działka 1756/6

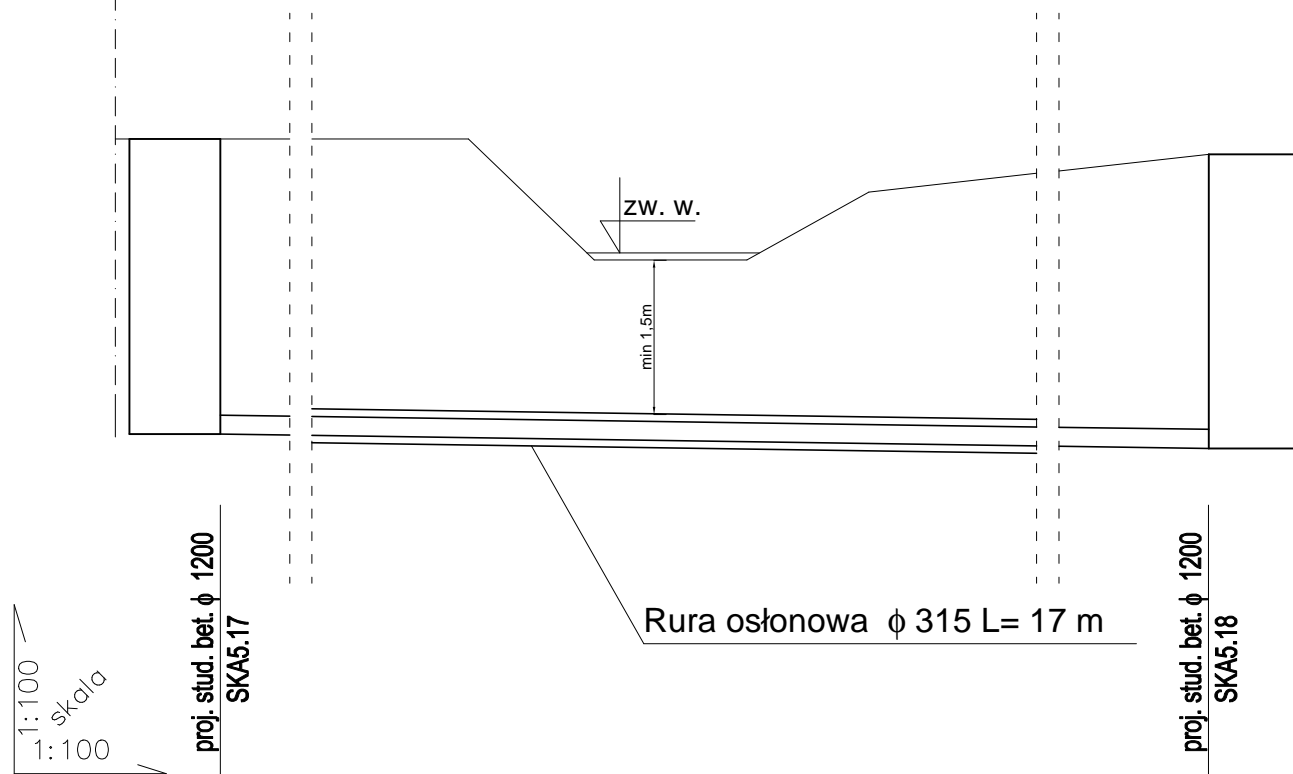

POZIOM PORÓWNAWCZY 267,96 m npm

RZĘDNA ISTN. TERENU	277,4		277,4		275,8		275,8		276,7		277,2
RZĘDNA DNA KANAŁU	273,50		273,45		273,44		273,43		273,41		273,30
ZAGŁĘBIENIE KANAŁU	3,90		3,95		2,36		2,37		3,29		3,90
DŁUGOŚCI - SPADKI		i=0,5%									
MATERIAŁ ŚREDNIACE		PVC 250									
ODLEGŁOŚCI	0,00	L=9,0	9,00	L=1,7	10,70	L=2,0	12,70	L=1,6	14,30	L=22,2	36,50

Nazwa opracowania: Budowa sieci kanalizacji sanitarnej w miejscowości Libusza - Podgórtowie - etap I		
Inwestor: Gmina Biecz, 38 - 340 Biecz, ul. Rynek 1		
Adres: Libusza, działka 1756/6		
Tytuł rysunku: Profil podłużny przekroczenia kolektorem grawitacyjnym w km 2+080		Branża Sanitarna
Opracował:	Mgr inż. Sławomir Praskawicz PKD OIB KB/0053/0057/13	Nr rys. 2.1a
Projektował:	Mgr inż. Krystyna Witos nr upr. UPR.NR ANB-2-8346-22/89 ANB.V.7342/101/94	Skala 1:100:100
Sprawdzający:	Mgr inż. Wiesław Kurcz nr upr. WBPP-NB-8346/93/83 BUA-NB-8346/111/89 BUA-NB-8346/112/89	Data: 02.2017