


Działka 1989

Działka 1756/6

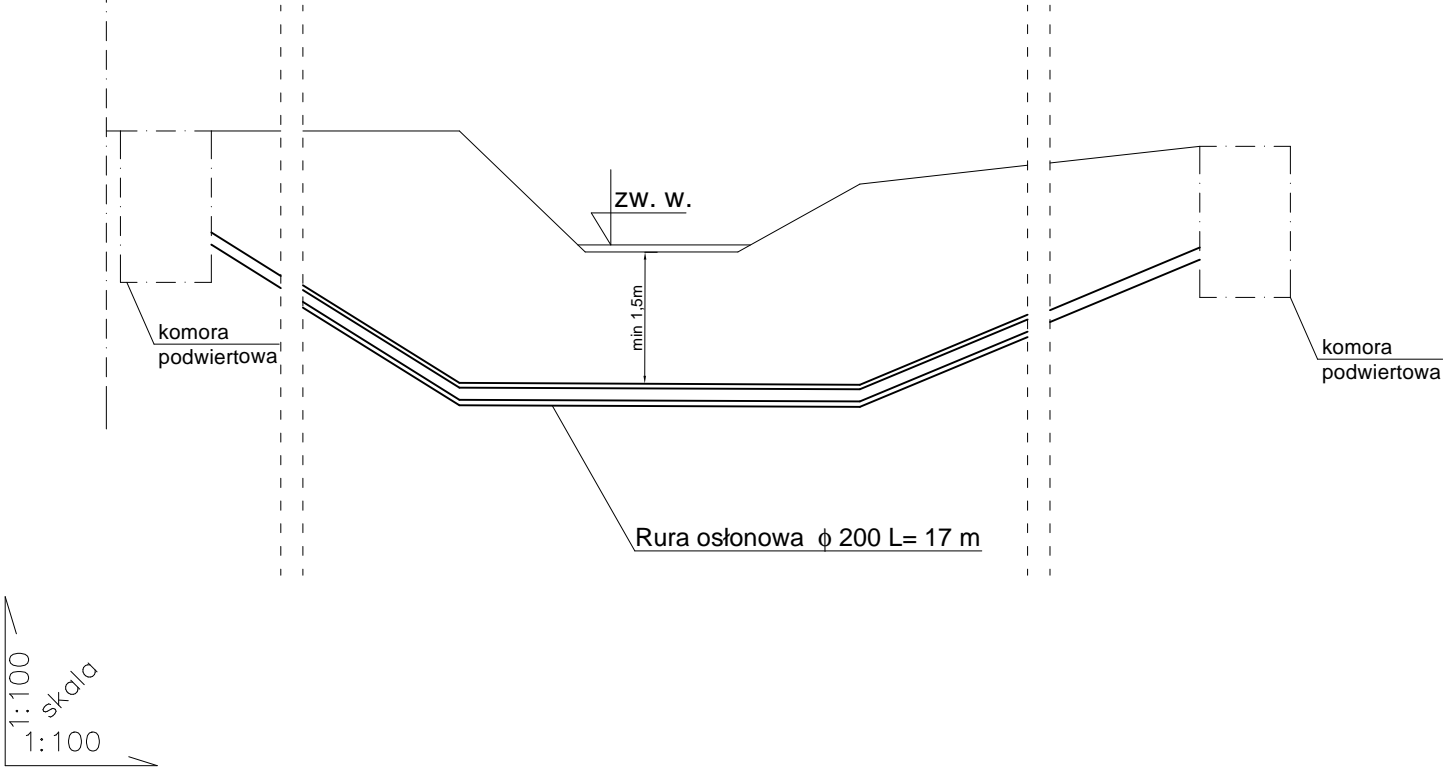

POZIOM PORÓWNAWCZY 267,96 m npm

|                     |        |          |        |       |        |       |        |       |        |        |        |
|---------------------|--------|----------|--------|-------|--------|-------|--------|-------|--------|--------|--------|
| RZĘDNA ISTN. TERENU | 277,4  |          | 277,4  |       | 275,8  |       | 275,8  |       | 276,7  |        | 277,2  |
| RZĘDNA DNA KANAŁU   | 275,90 |          | 274,10 |       | 274,10 |       | 274,10 |       | 274,10 |        | 275,70 |
| ZAGŁĘBIENIE KANAŁU  | 1,50   |          | 3,30   |       | 1,70   |       | 1,70   |       | 2,60   |        | 1,50   |
| MATERIAŁ ŚREDNIACE  |        | PEHD 110 |        |       |        |       |        |       |        |        |        |
| ODLEGŁOŚCI          | 0,00   | L=9,0    | 9,00   | L=1,7 | 10,70  | L=2,0 | 12,70  | L=1,6 | 14,30  | L=14,7 | 29,00  |

|   |  |  |                  |
|---|--|--|------------------|
| Nazwa opracowania:<br>Budowa sieci kanalizacji sanitarnej w miejscowości Libusza - Podwójtowie - etap I |  |  |                  |
| Inwestor:<br>Gmina Biecz, 38 - 340 Biecz, ul. Rynek 1   |  |  |                  |
| Adres: Libusza, działka 1756/6  |  |  |                  |
| Tytuł rysunku:<br>Profil podłużny przekroczenia kolektorem tłocznym potoku Wójtowianka w km 2+080       |  |  | Branża Sanitarna |
| Opracował:  | Mgr inż. Sławomir Praskowicz<br>PDK OIBB/KK/0053/0057/13                                   |  | Nr rys. 2.6a     |
| Projektował:  | Mgr inż. Krystyna Witos<br>nr upr. UPR.NR ANB-2-8346-22/89 ANB.V.7342/101/94               |  | Skala 1:100:100  |
| Sprawdzający:   | Mgr inż. Wiesław Kurcz<br>nr upr. WBPP-NB-8346/93/83 BUA-NB-8346/111/89 BUA-NB-8346/112/89 |  | Data: 02.2017    |