

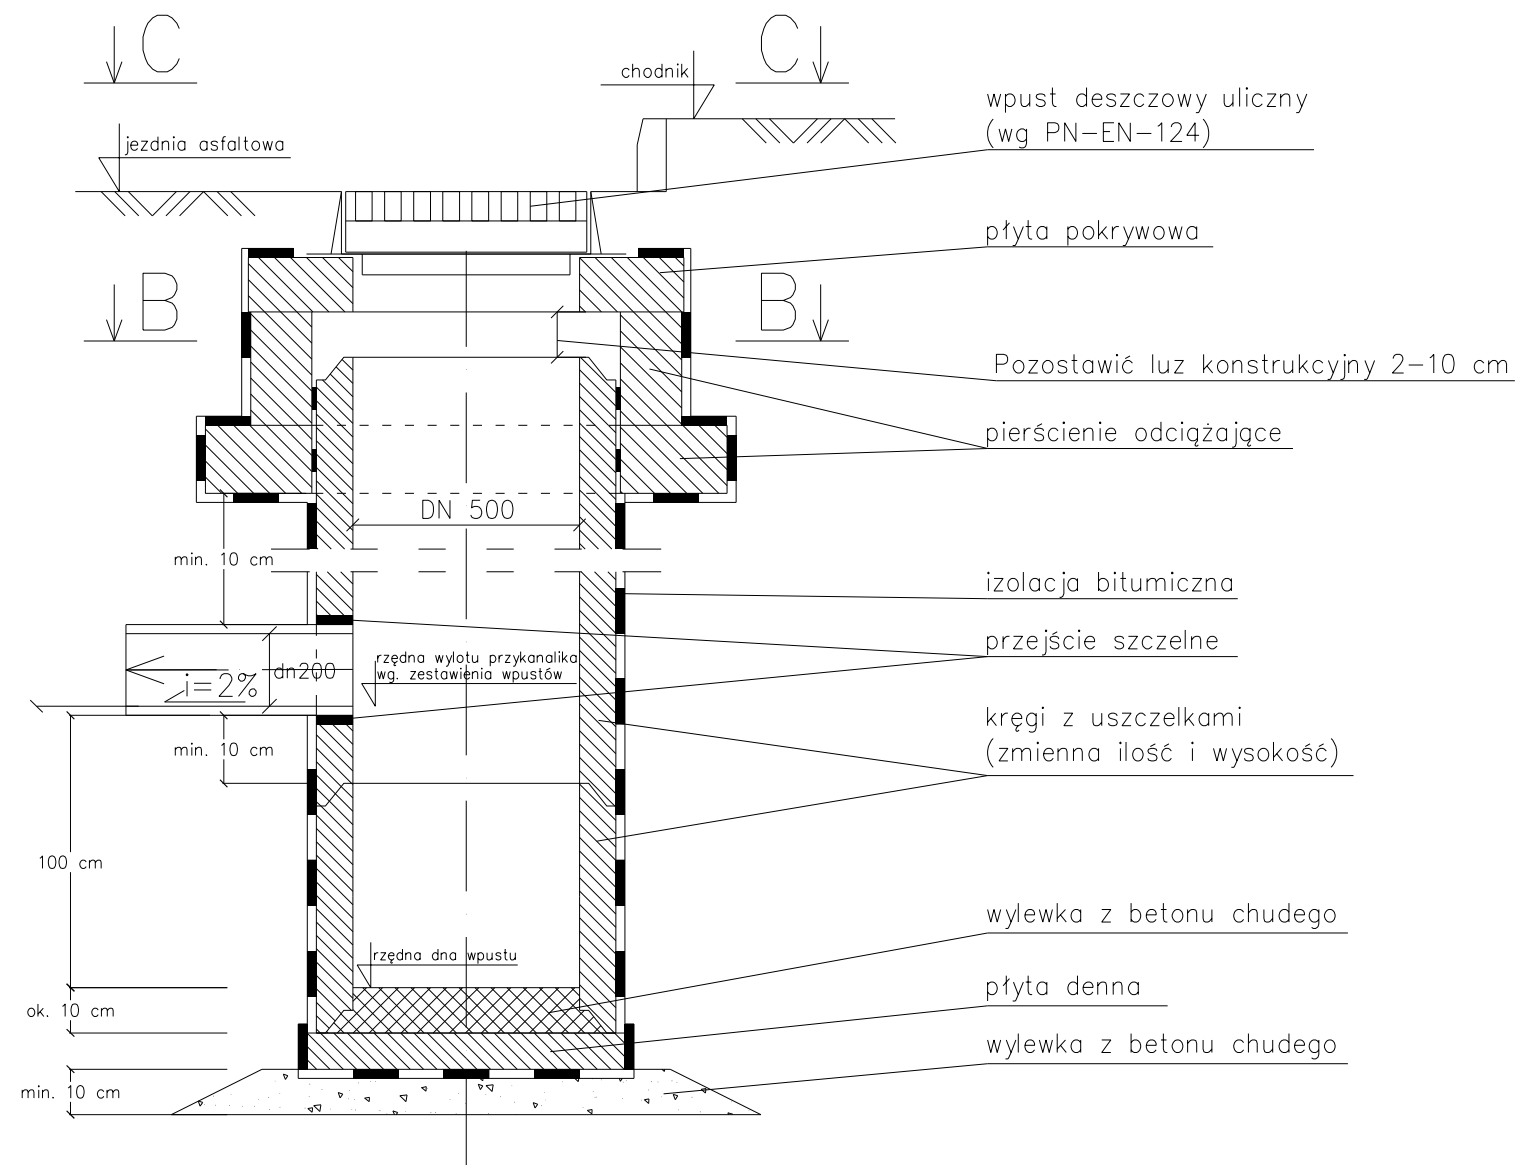


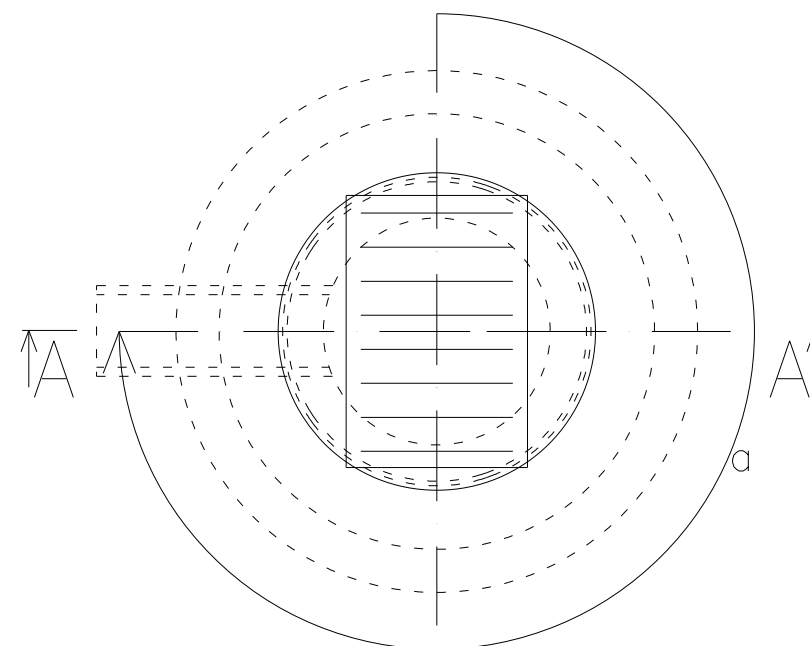

PRZEKRÓJ A-A

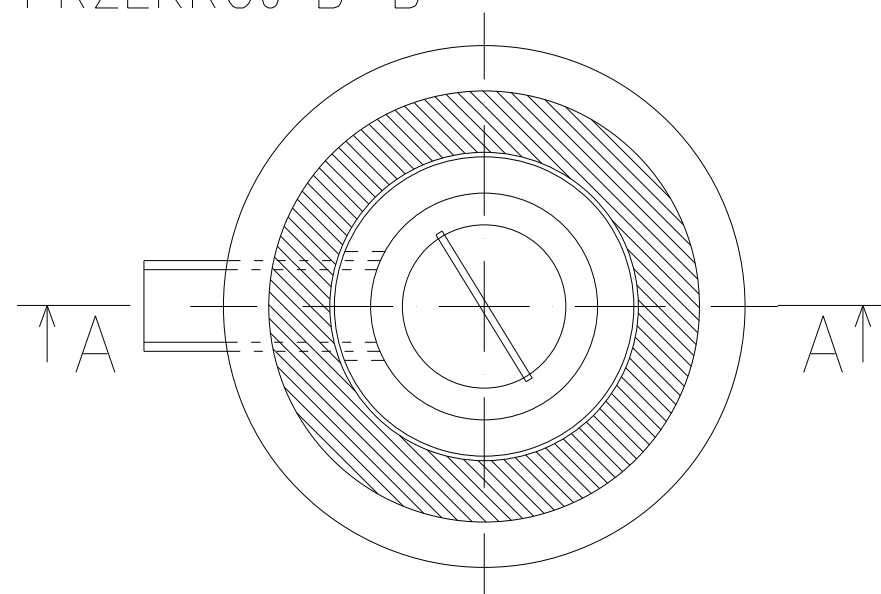

PRZEKRÓJ C-C

PRZEKRÓJ B-B



Inwestor		 POLITECHNIKA WARSZAWSKA PLAC POLITECHNIKI 1, 00-661 WARSZAWA				
Jednostka projektowa		 INTRAKT ANDRZEJ DRZAZGOWSKI UL. OGRODOWA 5B LOK. 10, 05-120 LEGIONOWO				
Nazwa opracowania		PROJEKT ARCHITEKTONICZNO-BUDOWLANY				
Tytuł opracowania		BUDOWA I PRZEBUDOWA DROGI POŻAROWEJ DO BUDYNKU WIELOFUNKCYJNEGO "B" WRAZ Z INFRASTRUKTURĄ W OŚRODKU WYPOCZYNKOWYM W SARBINOWIE PRZY UL. NADMORSKIEJ 15				
Lokalizacja		Ulica Nadmorska 15 w Sarbinowie, dz. nr ewid. 375, 383/8, obr. 0012 (Sarbinowo) jedn. ewid. 320905_5 Gmina Mielno				
Branża		SANITARNA				
Nazwa rysunku		PRZEKRÓJ CHARAKTERYSTYCZNY - WPUST DESZCZOWY				
Data opracowania		26 lipiec 2023 r.	Skala	1:20	Numer rysunku	0307
Stanowisko		Imię i nazwisko		Branża i numer uprawnień		Podpis
Projektant		mgr inż. Monika Karpińska		Sanitarna upr. bud. MAZ/0337/POOS/11		Podpis