


# PRZEKRÓJ A-A

## skala 1:100

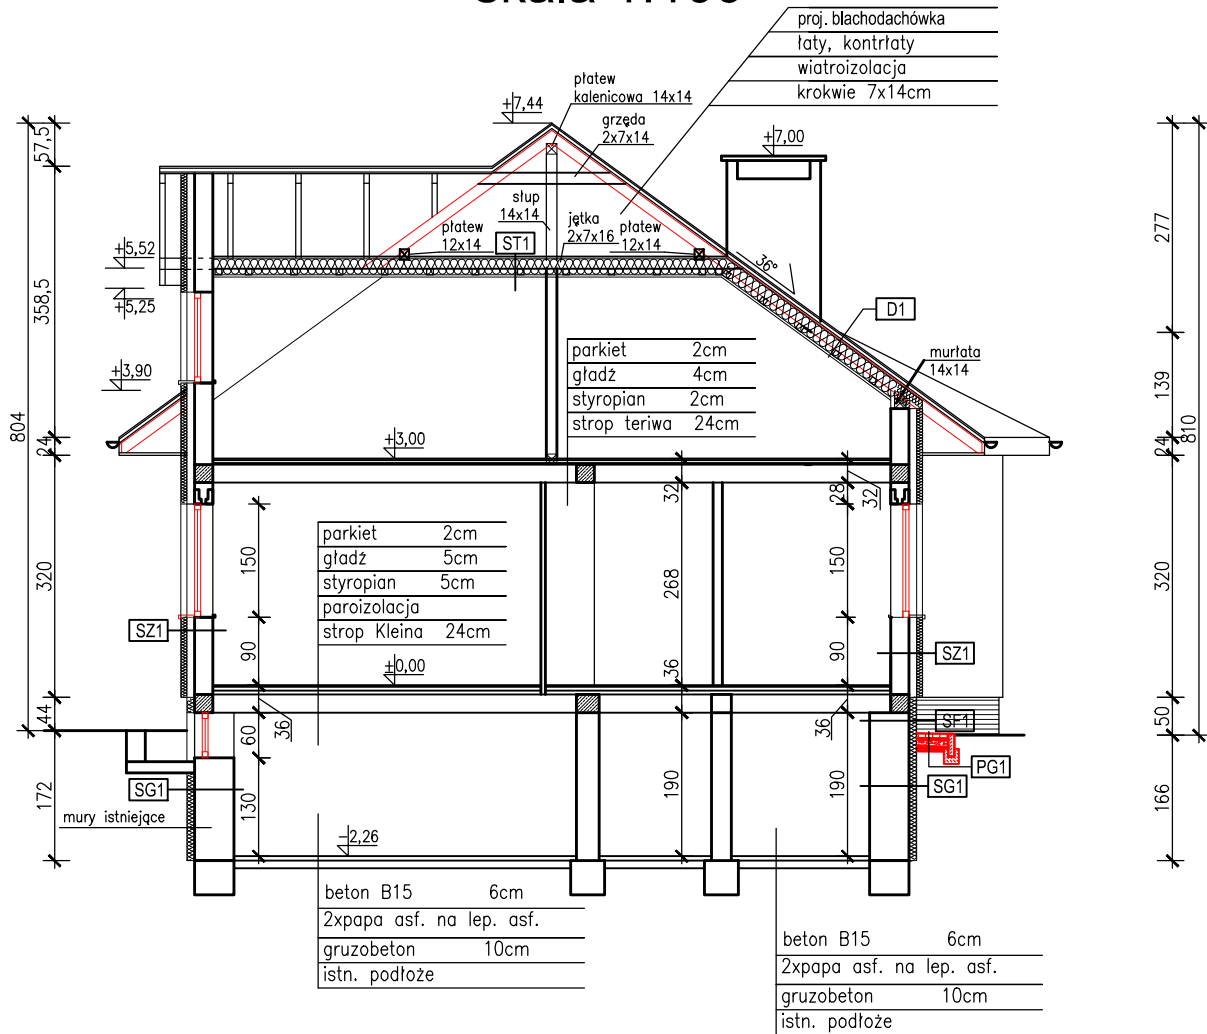

D1
proj. blachodachówka
łaty, kontrłaty
wiatroizolacja
krokiewie 7x14cm
proj. ruszt aluminiumowy pod g-k
proj. ocieplenie - wełna min. gr. 21cm ( $\lambda=0,032$ W/mK)
proj. folia paroizolacyjna
proj. płyty g-k

ST1
jętki 7x16 cm
proj. ruszt aluminiumowy pod g-k
proj. ocieplenie - wełna min. gr. 21cm ( $\lambda=0,032$ W/mK)
proj. folia paroizolacyjna
proj. płyty g-k

SZ1
tynk cem.-wap.
ściana murowana
styropan gr. 10cm
tynk cienkowarstwowy
proj. docieplenie - styropian gr. 8cm ( $\lambda=0,031$ W/mK)
proj. tynk cienkowarstwowy

SF1
tynk cem.-wap.
ściana murowana
proj. ocieplenie - styropian XPS gr. 10cm, ( $\lambda=0,032$ W/mK)
proj. tynk cienkowarstwowy

SG1
tynk cem.-wap.
ściana murowana
proj. ocieplenie - styropian XPS gr. 10cm, ( $\lambda=0,032$ W/mK)
proj. folia kubelkowa

PG1
kostka brukowa gr. 6cm ograniczona obrzeżem bet. (8x30cm) na ławie beton. 20x20cm (Beton B15)
podsyпка - kruszywo (2-4mm) gr. 3cm
podbudowa zasadnicza gr. 8cm z kruszywa łamanego stabilizowanego mechanicznie 4/25mm
warstwa mrozochronna gr. 7cm
-grunt stabilizowany cementem $R_m=2,5$ mpa
grunt istniejący zagęszczony do wskaźnika $I_s=1,0$

**UWAGA :**

1. Rysunek rozpatrywać łącznie z opisem.
2. Wszelkie niejasności należy konsultować z projektantem.
3. Wszelkie zmiany uzgodnić z projektantem.
4. Wszelkie instalacje oraz rozwiązania konstrukcyjne należy wykonać zgodnie z projektami branżowymi.

Z uwagi na to, że w trakcie wykonywania prac budowlanych, istnieje możliwość wystąpienia zmian technologicznych i konstrukcyjnych, wynikających z zaistnienia problematyki powstałej z w/w prac, wówczas należy się niezwłocznie skonsultować z projektantem.

 BIURO PROJEKTOWE	<b>"M&amp;G" USŁUGI PROJEKTOWE</b> mgr inż. ŁUKASZ GARDIAN ul. 1-go MAJA 20, 27-500 OPATÓW, tel. 607 250 262, e-mail: l.gardian@wp.pl		
	Temat: <b>PROJEKT TERMOMODERNIZACJI BUDYNKU MIESZKALNEGO NR INW. 280/110 (LEŚNICZÓWKA LEŚNICTWA POLANY) Z ZASTOSOWANIEM OZE</b>		
Branża:	Architektura	Stadium: PROJEKT WYKONAWCZY	Numer rysunku: <b>A-05</b>
Nazwa rys.	PRZEKRÓJ A-A		
Inwestor:	Nadleśnictwo Marcule Marcule 1; 27-100 Iłża		
Adres budowy:	dz. nr ew. 4402 obręb: 0020_Pakosław gm. Iłża		
Projektant:	mgr inż. Witold Korus	Nr uprawnień: KL-237/94 / KL-164/89	Data opracowania: Listopad 2017
Opracował:	mgr inż. Łukasz Gardian	Nr uprawnień: -	Podpis: