



# PRZEKRÓJ NORMALNO-KONSTRUKCJNY PRZED PRZEBUDOWĄ

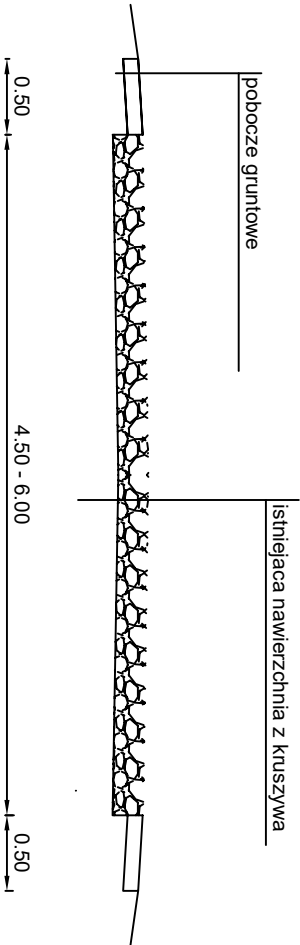

Przedsiębiorstwo Usługowo-Handlowe "MADRO" Łukasz Nartowski ul. Ostrogórska 45a/1 25-202 Kielce			INWESTOR: Gmina Włoszczowa ul. Partyzantów 14 29-100 Włoszczowa		
OBIEKT: Przebudowa ul. Konopnickiej we Włoszczowie					
PRZEDMIOT RYSUNKU: Przekrój normalno-konstrukcyjny przed przebudową					
STANOWISKO	IMIĘ I NAZWISKO		DATA	PODPIS	
Projektant:	mgr inż. Łukasz Nartowski	SWK/0089/PBD/19	III - 2024		
Branża - drogowa	ROK OPR. 2024	SKALA 1:50			