

RYS. NR 4

Nazwa obiektu	KANALIZACJA SANITARNA
Adres obiektu	KOL. NAGÓRKI JABŁOŃ
Przedmiot	Projekt budowlany
Skala	
Projektant	mgr inż. Z. Korytkowski
Data i podpis	VII. 98r.

mgr inż. Zygfryd Korytkowski


upr. bud. specjalistyczne nr 278/72/BI
S 4 pkt 1

PRZEPOMPOWNIA PP NAGÓRKI JABŁOŃ KOL.

PRZEPOMPOWNIA SIEKOWY TYP "METALCHEM"

Ø 1.6m H_c - 3.8m

pompy typ MS 2-72R - 7,5 kW

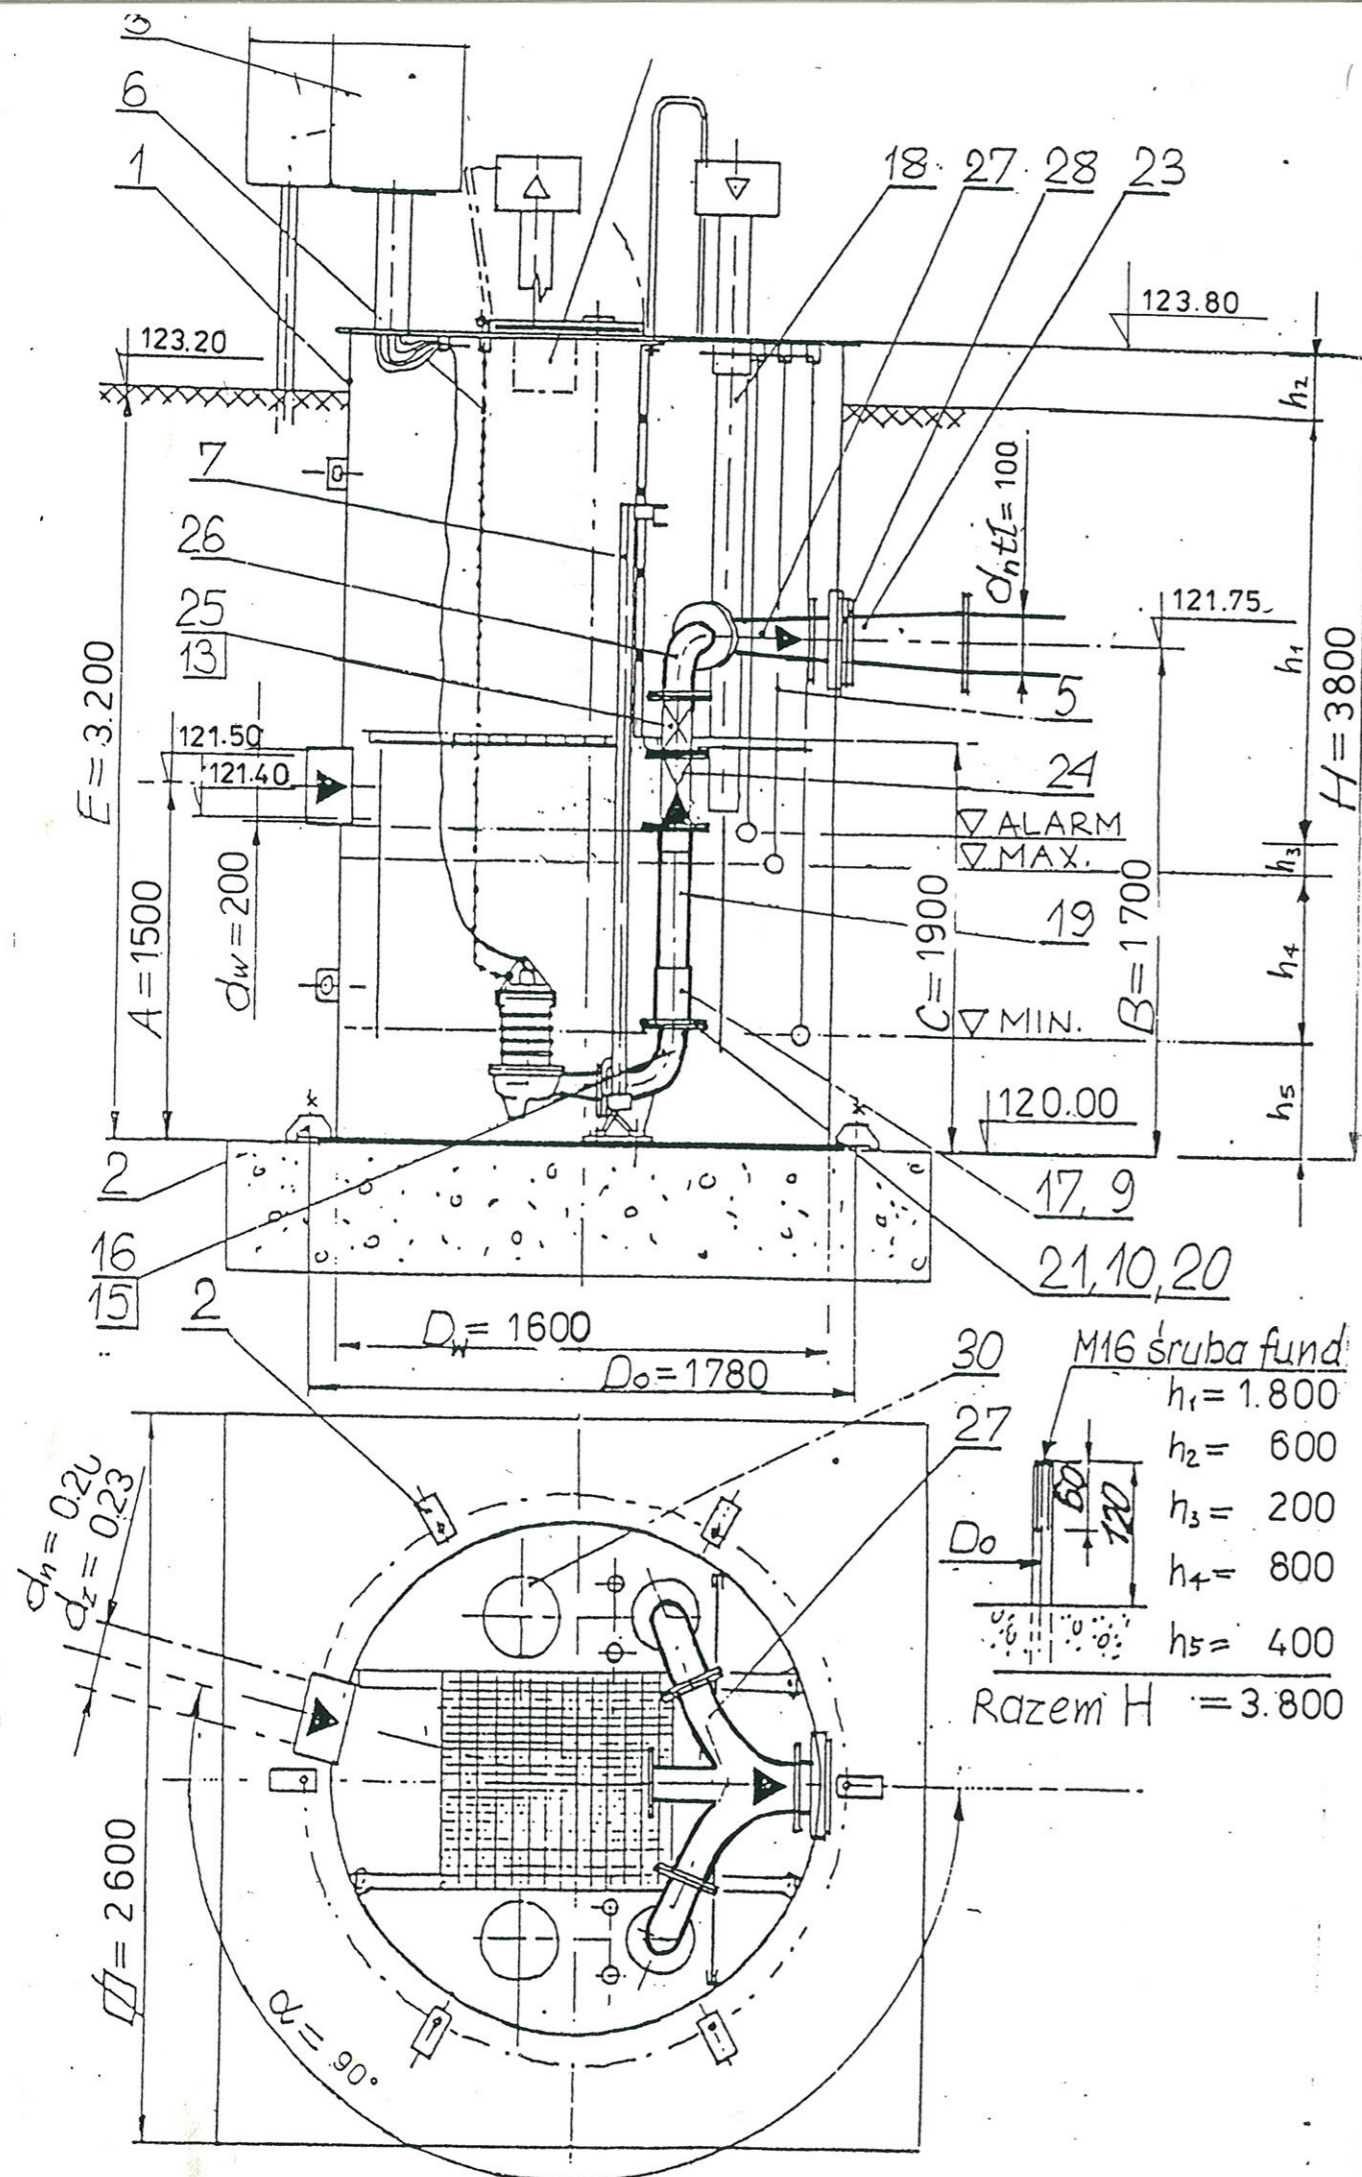

Przedsiębiorstwo Usługowo-Handlowe
"WODMEL" Sp. z o.o.
18-204 WYSOKI MAZOWIECKIE
ul. Zambrowska 3 tel. (08) 275-20-13