
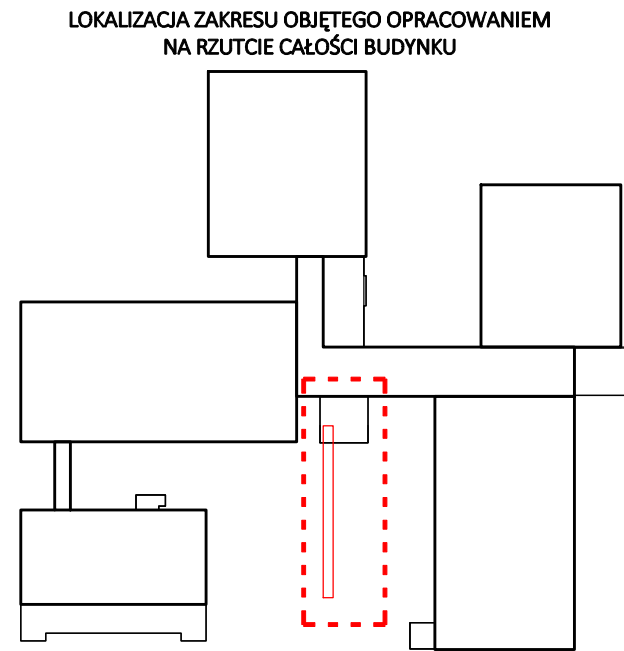
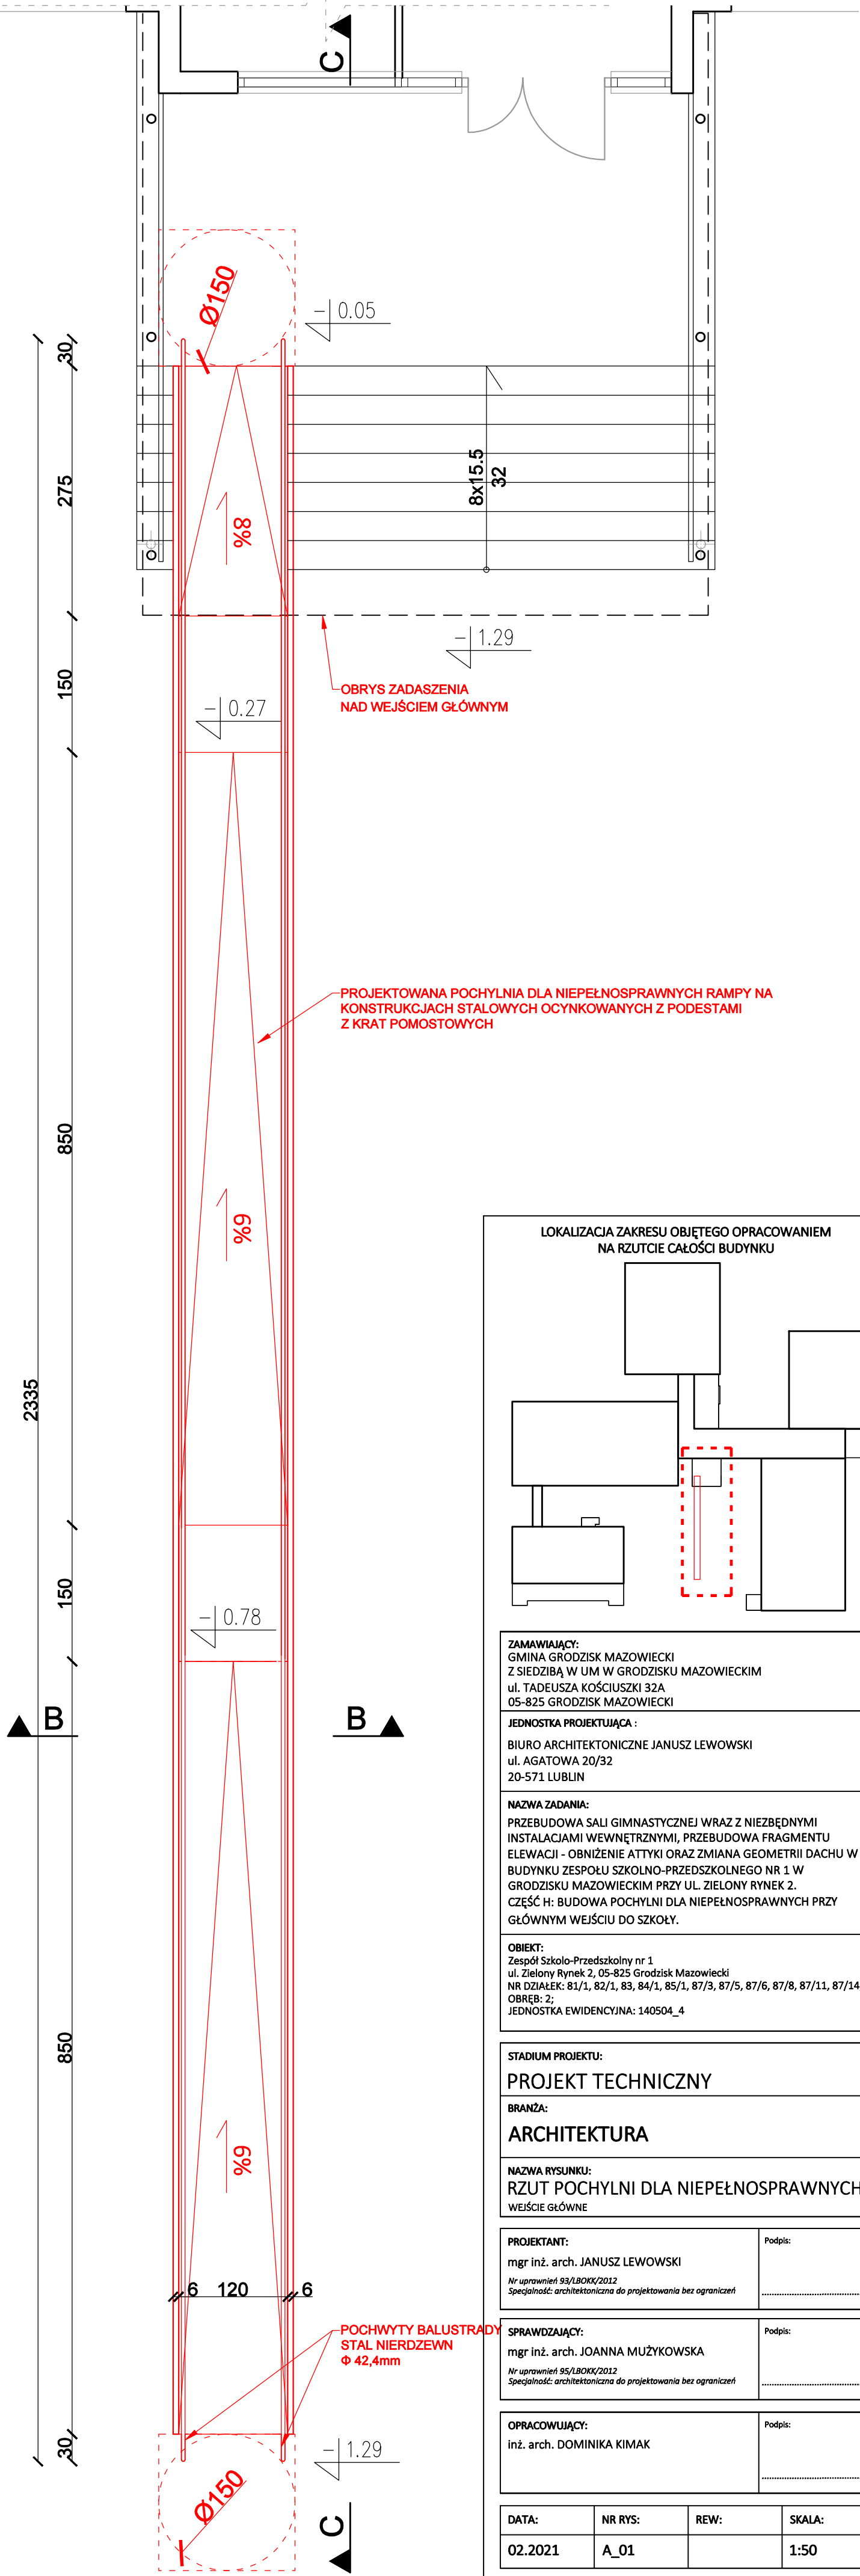


RZUT FUNDAMENTÓW POCHYLNI DLA NIEPEŁNOSPRAWNYCH

RZUT POCHYLNI DLA NIEPEŁNOSPRAWNYCH

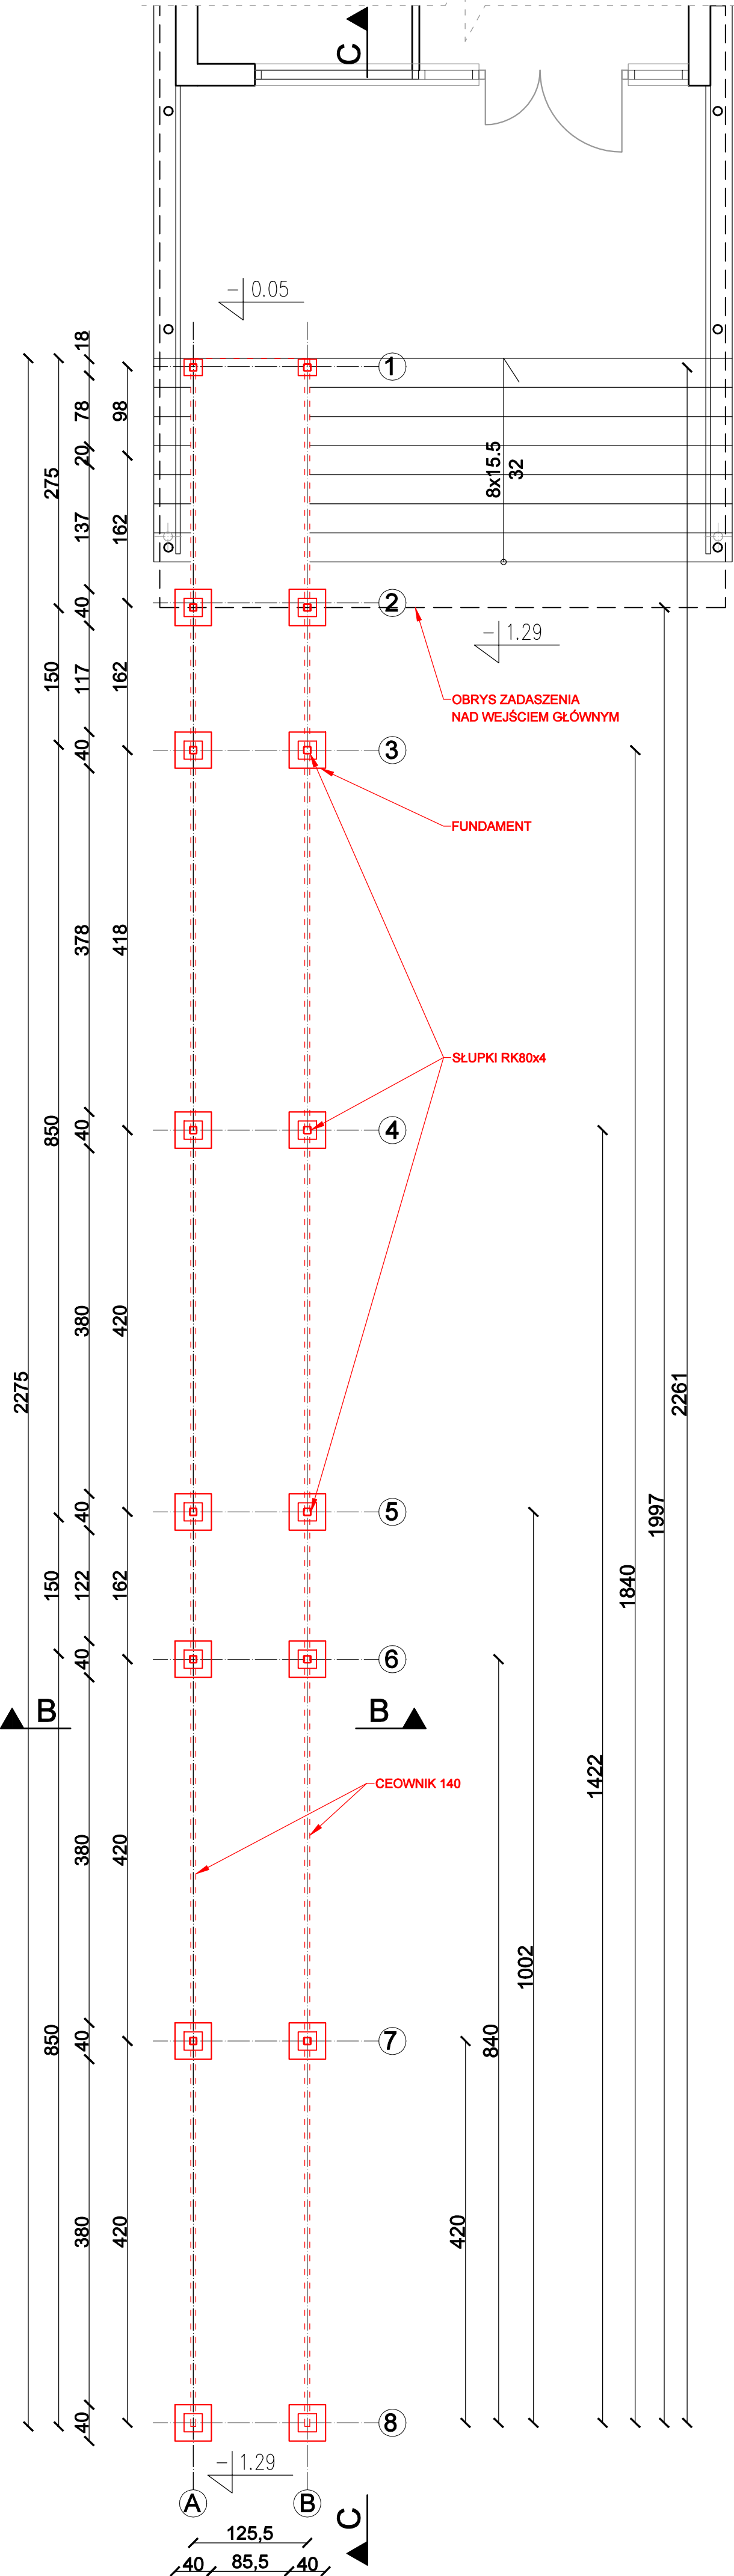

ZAMAWIAJĄCY:
GMINA GRODZISK MAZOWIECKI
Z SIEDZIBĄ W UM W GRODZISKU MAZOWIECKIM
ul. TADEUSZA KOŚCIUSZKI 32A
05-825 GRODZISK MAZOWIECKI

JEDNOSTKA PROJEKTUJĄCA :
BIURO ARCHITEKTONICZNE JANUSZ LEWOWSKI
ul. AGATOWA 20/32
20-571 LUBLIN

NAZWA ZADANIA:
PRZEBUDOWA SALI GIMNASTYCZNEJ WRAZ Z NIEZBĘDNymi
INSTALACJAMI WEWNĘTRZNYMI, PRZEBUDOWA FRAGMENTU
ELEWACJI - OBNIŻENIE ATYKI ORAZ ZMIANA GEOMETRII DACHU W
BUDYNKU ZESPOŁU SZKOLNO-PRZEDSZKOLNEGO NR 1 W
GRODZISKU MAZOWIECKIM PRZY UL. ZIELONY RYNEK 2.
CZĘŚĆ H: BUDOWA POCHYLNI DLA NIEPEŁNOSPRAWNYCH PRZY
GŁÓWNYM WEJŚCIU DO SZKOŁY.

OBIEKT:
Zespół Szkoło-Przedszkolny nr 1
ul. Zielony Rynek 2, 05-825 Grodzisk Mazowiecki
NR DZIAŁEK: 81/1, 82/1, 83, 84/1, 85/1, 87/3, 87/5, 87/6, 87/8, 87/11, 87/14;
OBREB: 2;
JEDNOSTKA EWIDENCYJNA: 140504_4

STADIUM PROJEKTU:
PROJEKT TECHNICZNY

BRANŻA:
ARCHITEKTURA

NAZWA RYSUNKU:
RZUT POCHYLNI DLA NIEPEŁNOSPRAWNYCH
WEJŚCIE GŁÓWNE

PROJEKTANT: mgr inż. arch. JANUSZ LEWOWSKI <small>Nr uprawnień 93/LBOKK/2012 Specjalność: architektoniczna do projektowania bez ograniczeń</small>	Podpis:
SPRAWDZAJĄCY: mgr inż. arch. JOANNA MUZYKOWSKA <small>Nr uprawnień 55/LBOKK/2012 Specjalność: architektoniczna do projektowania bez ograniczeń</small>	Podpis:
OPRACOWUJĄCY: inż. arch. DOMINIKA KIMAK	Podpis:

DATA: 02.2021	NR RYS: A_01	REW:	SKALA: 1:50
-------------------------	------------------------	-------------	-----------------------