


Skala: 1:50 000

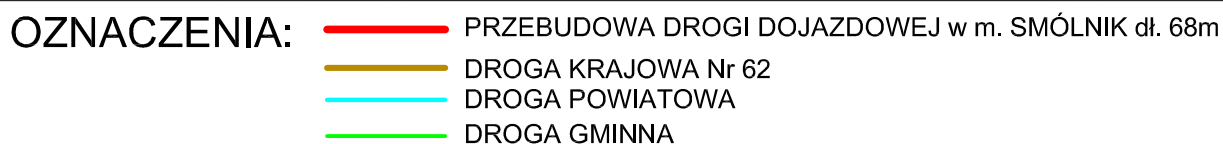

Inwestycja:	PRZEBUDOWA DROGI DOJAZDOWEJ dł. 68m DO SPZOZ GMINY WŁOCLAWEK - OŚRODEK ZDROWIA W SMÓLNIE - GMINA WŁOCLAWEK	
Inwestor:	GMINA WŁOCLAWEK ul. KRÓLEWIECKA 7	
Nazwa rys:	PLAN ORIENTACYJNY	
Projektant Branży Drogowej	mgr.inż. URSZULA KĘDZIERSKA upr. do kier. rob. konstr.-bud. nr UAN-NB-8386-5/45/84Wk upr. do proj. i kier. rob. drogowych nr ABU-IX-8386-5/31/90Wk	
Data: 12.2023	Skala: 1:50 000	Nr rys. 1