


SZCZEGÓŁY KONSTRUKCYJNE

Skala 1:20
wymiary w [cm]

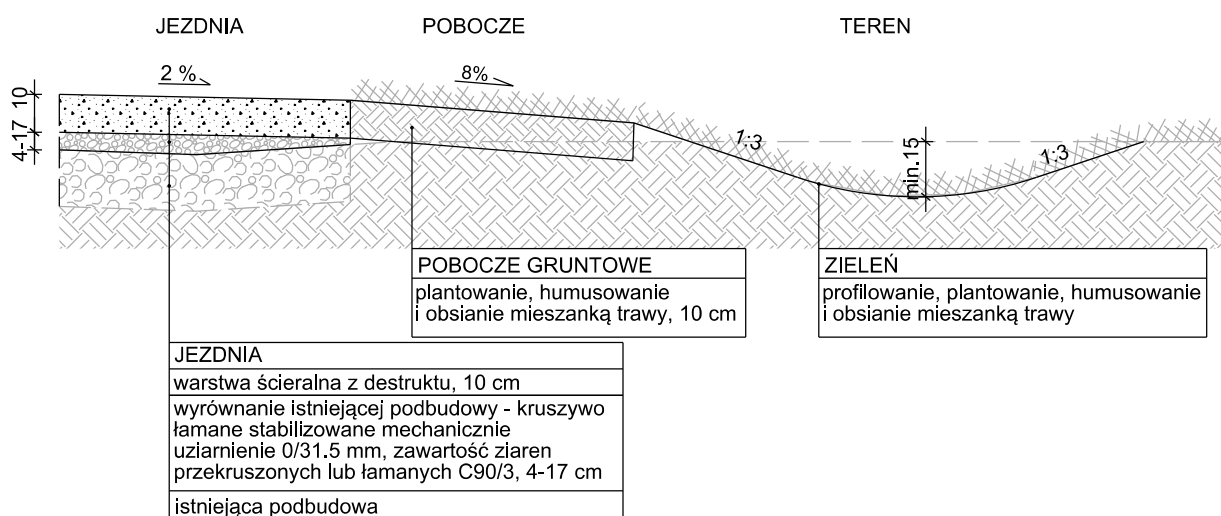

Wszystkie prawa autorskie zastrzeżone. Zabrania się wykorzystywania, kopiowania lub rozpowszechniania bez zgody właściciela.

Autor:



PRO STUDIO
Pracownia Projektowa Sp. z o.o.
ul. Górczewska 181B lok. 507
01-459 Warszawa

Inwestor:



Wójt Gminy Izabelin
ul. 3 Maja 42
05-080 Izabelin

Tytuł projektu:

Remont ulicy Borzęcińskiej w miejscowości Truskaw
na odcinku od ul. 3-go Maja do ul. Bobrowej

Faza opracowania:

PROJEKT WYKONAWCZY

Nazwa rysunku:

Szczegóły konstrukcyjne

Data:

09.2023

Nr rysunku:

5

Skala:

1:20

Stanowisko:

Imię i Nazwisko:

Uprawnienia:

Podpis:

Projektant:

mgr inż. Robert Pietrasik

MAZ/0355/POOD/08
branża drogowa