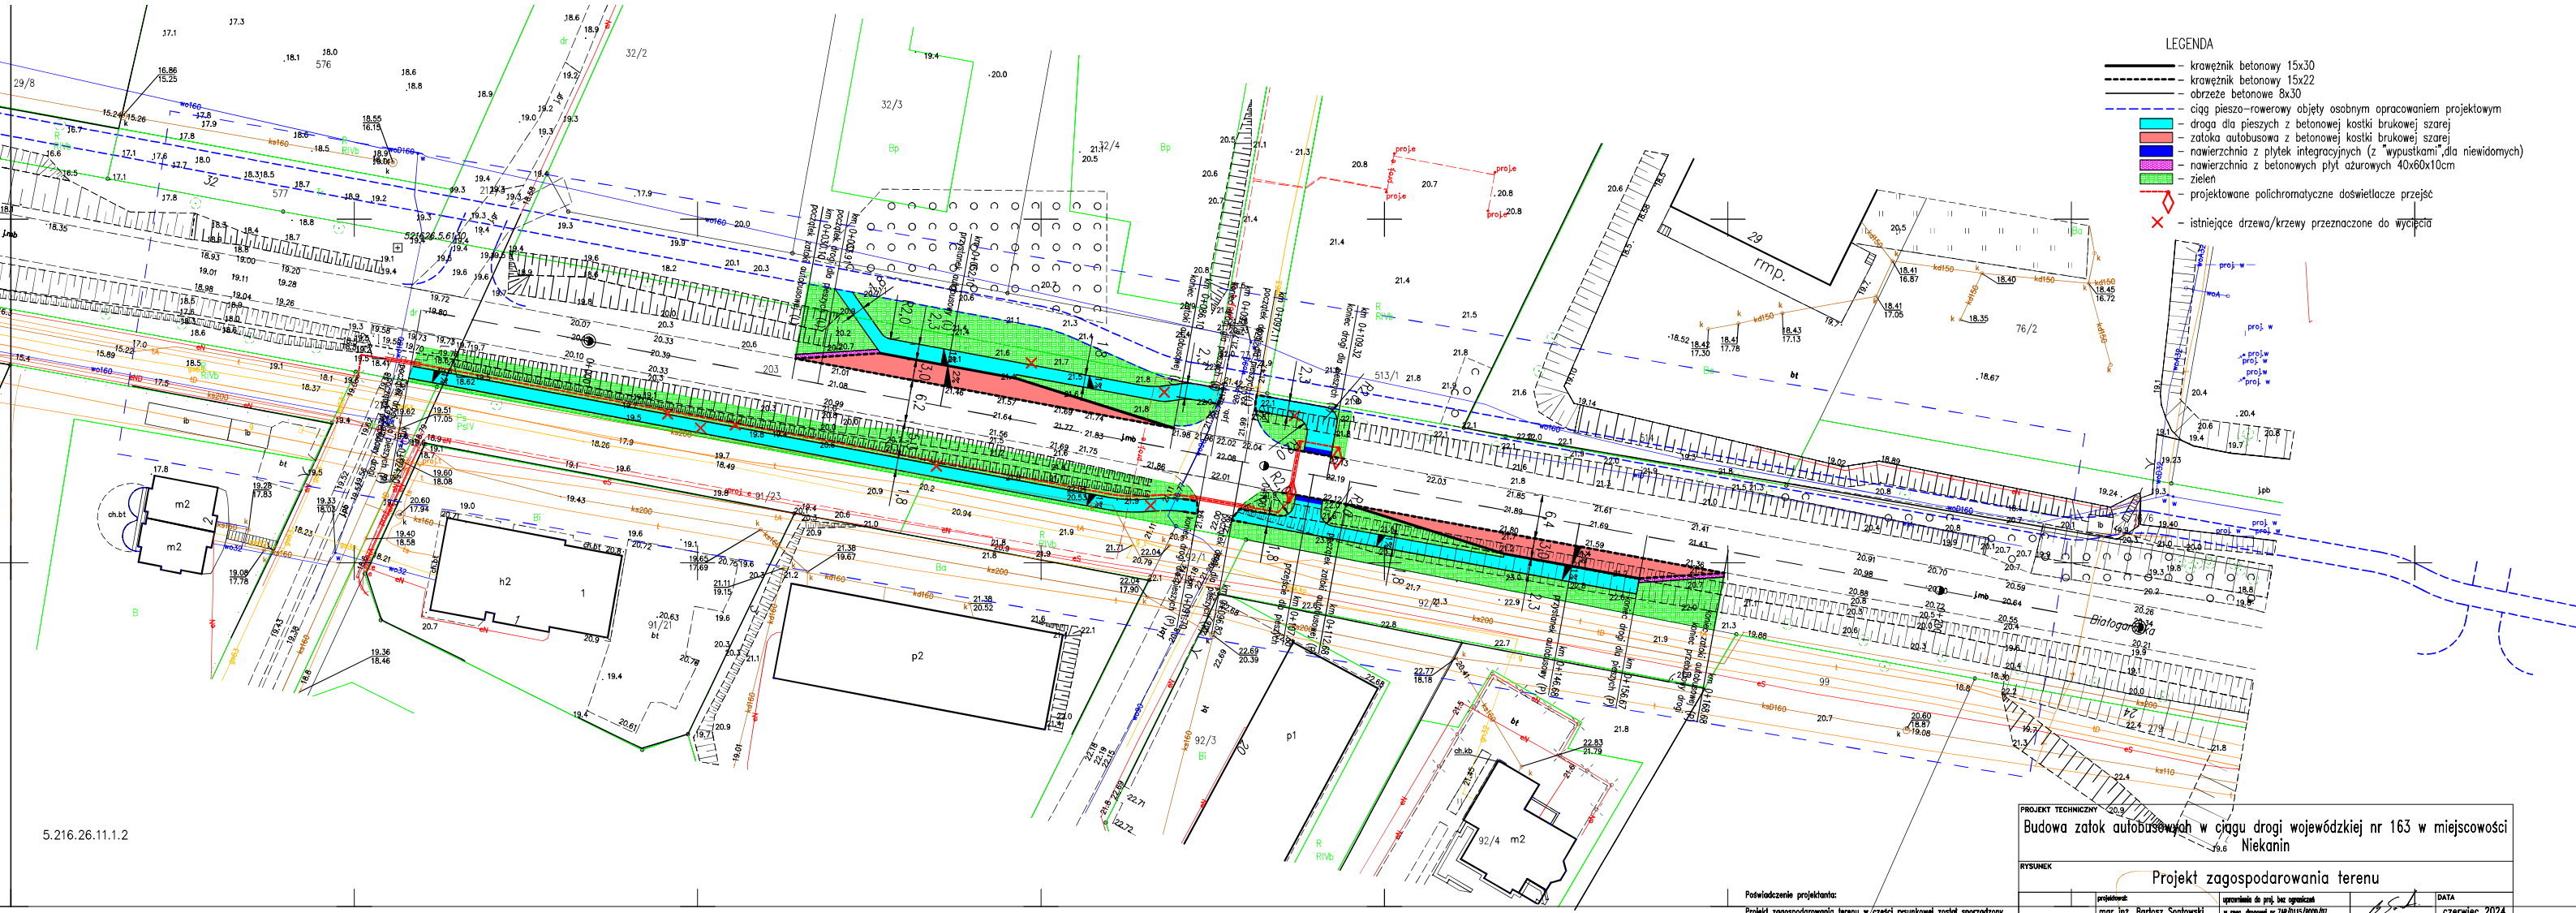

Poświadczenie projektanta:

Projekt zagospodarowania terenu w części rysunkowej został sporządzony na kopii mapy do celów projektowych zgodnej z oryginałem.

główny projektant: mgr inz. Bartosz Sontowski

PROJEKT TECHNICZNY Budowa zatok autobusowych w ciągu drogi wojewódzkiej nr 163 w miejscowości Niekanin			
RYSUNEK Projekt zagospodarowania terenu			
AUTORSKA PRACOWNIA PROJEKTOWA mgr inz. Bartosz Sontowski 75-420 SZCZECIN, ul.Mariańska 8 tel. 502 168 562	projektował: mgr inz. Bartosz Sontowski	uprawnienia do proj. bez ograniczeń w spec. drogowej nr ZWP/0115/POOD/07	DATA czerwiec 2024
	sprawdził kr. drogowe: mgr inz. Jan Sontowski	upr. § 2 ust 1 § 5 ust. 1 § 13 ust.1 pkt 3b nr A/PR/0300/40/84 WBPPiAHD Koszalin	SKALA 1:500
	opracował: mgr inz. Wojciech Lehmann		NR RYSUNKU 1