



Przekrój typowy km 0+032,80 - 0+599,80

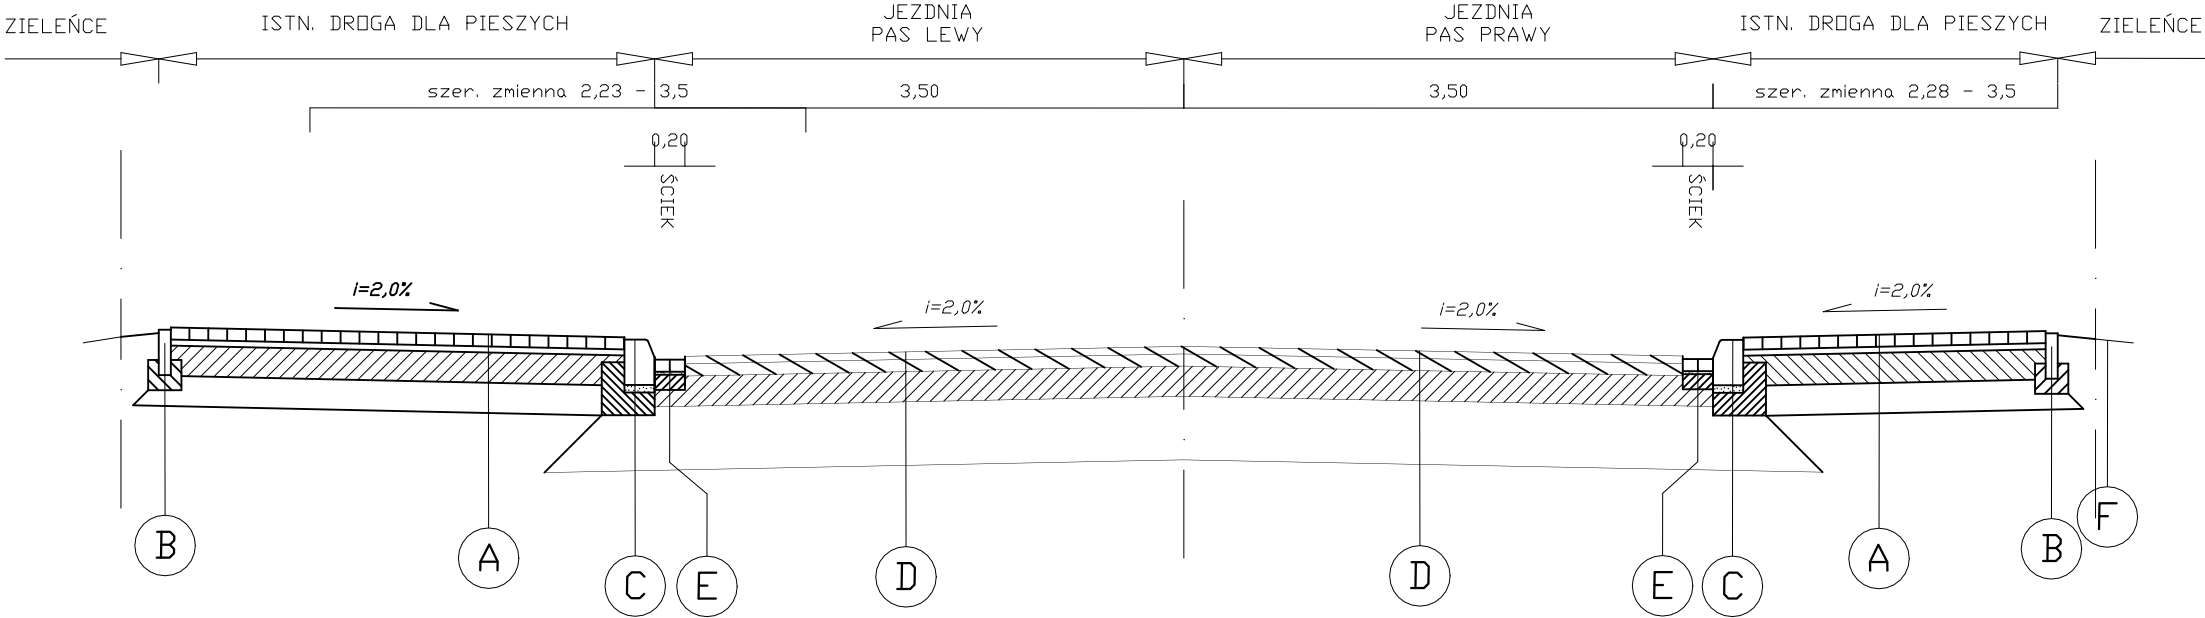

- A** – ISTN. DROGA DLA PIESZYCH
odcinkowe przełożenie nawierzchni z kostki brukowej bet. na podsypcie piaskowej gr. 4cm
podbudowa zasadnicza z mieszanki niezwiązanej – uzupełnienie podbudowy gr 0–5cm
- B** – OBRZEŻE – odcinkowa wymiana
obrzeże betonowe wibroprasowane 8x25x100
podsyпка cementowo–piaskowa gr. 3cm
ława betonowa z oporem – beton C12/15
- C** – KRAWĘŻNIK – odcinkowa wymiana
krawężnik granitowy 20x25x100 cm
podsyпка cementowo–piaskowa gr. 3cm
ława betonowa z oporem – beton C12/15
- D** – JEZDNIA KR4
w–wa ścierna z BA AC11S PMB gr 4cm
w–wa wiążąca z BA AC16W gr 8cm
podbudowa zasadnicza z BA AC21P gr 14cm
istniejące podłoże gruntowe gdzie E2 min 100MPa
- E** – ŚCIEK PRZYKRAWĘŻNIKOWY
ściek z kostki granitowej 8/11 szer. 20 cm
podsyпка cementowo–piaskowa gr. 3cm
ława betonowa z oporem – beton C12/15
- F** – ZIELEŃCE – odcinkowe uzupełnienie
zieleńce gr humusu 10cm z obsianiem trawą

Przekrój typowy km 0+599,80 - 0+704,00

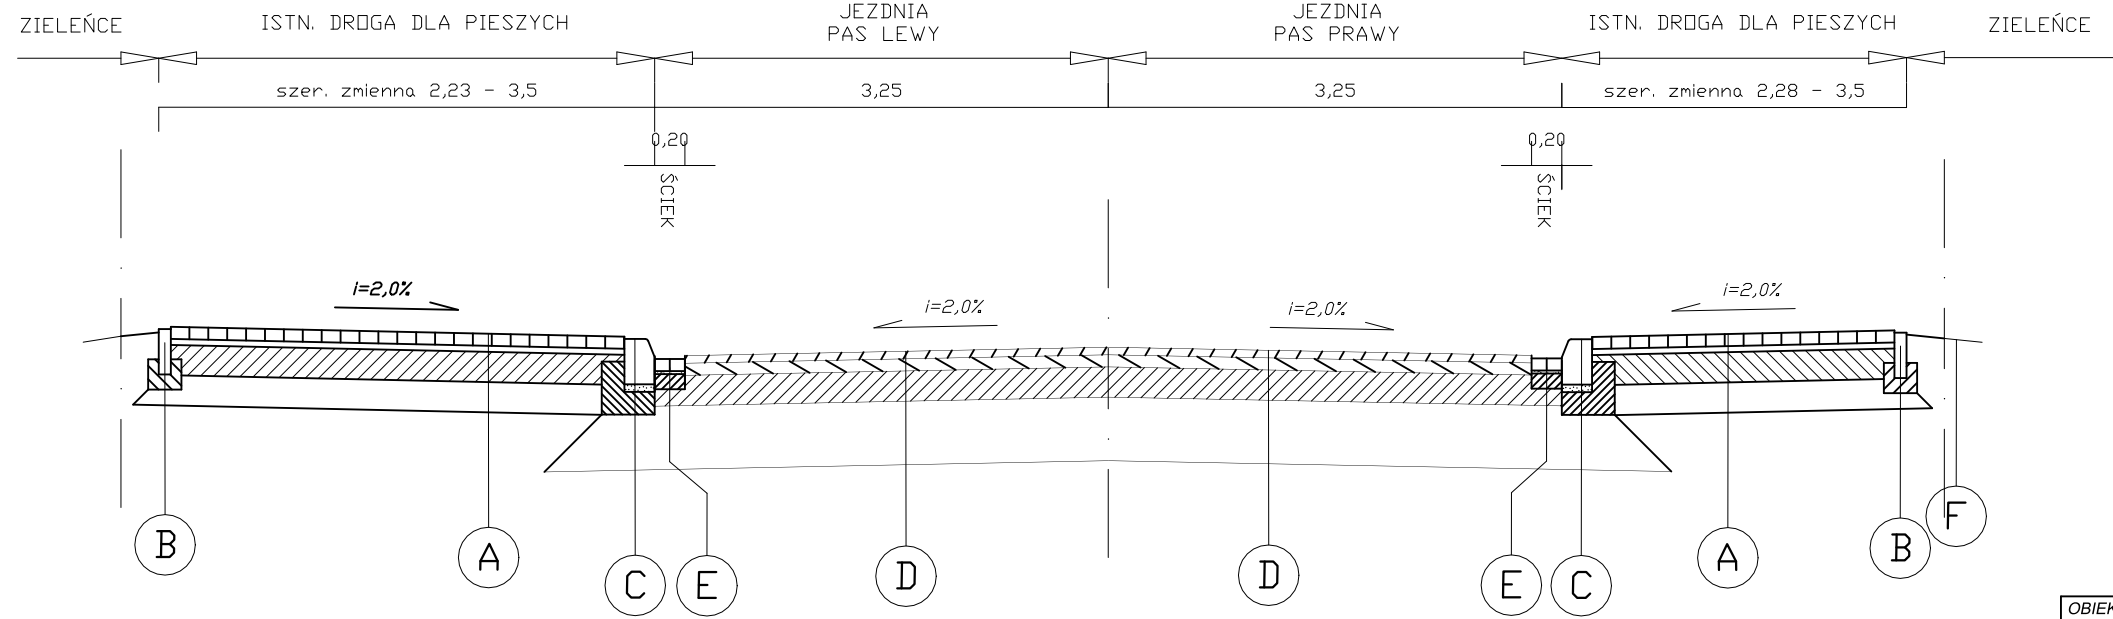

OBIEKT				"Przebudowa drogi powiatowej nr 1597K, w ciągu ulic Rejtana i Husarskiej w Nowym Sączu, w km 0+032,80 - 0+809,80."			
ADRES INWESTYCJI			INWESTOR			Miejski Zarząd Dróg ul. Wyspiańskiego 22 33-300 Nowy Sącz	
obr 71, 72, 73, 74 Nowy Sącz							
STADIUM			BRANŻA			DROGOWA	
materiały zgłoszeniowe							
PRZEDMIOT RYSUNKU							
PRZEKROJE TYPOWE							
DATA		SKALA		NUMER RYSUNKU		OPRACOWANIE	
styczeń 2024r		1:50		3.1		MZD NOWY SĄCZ	