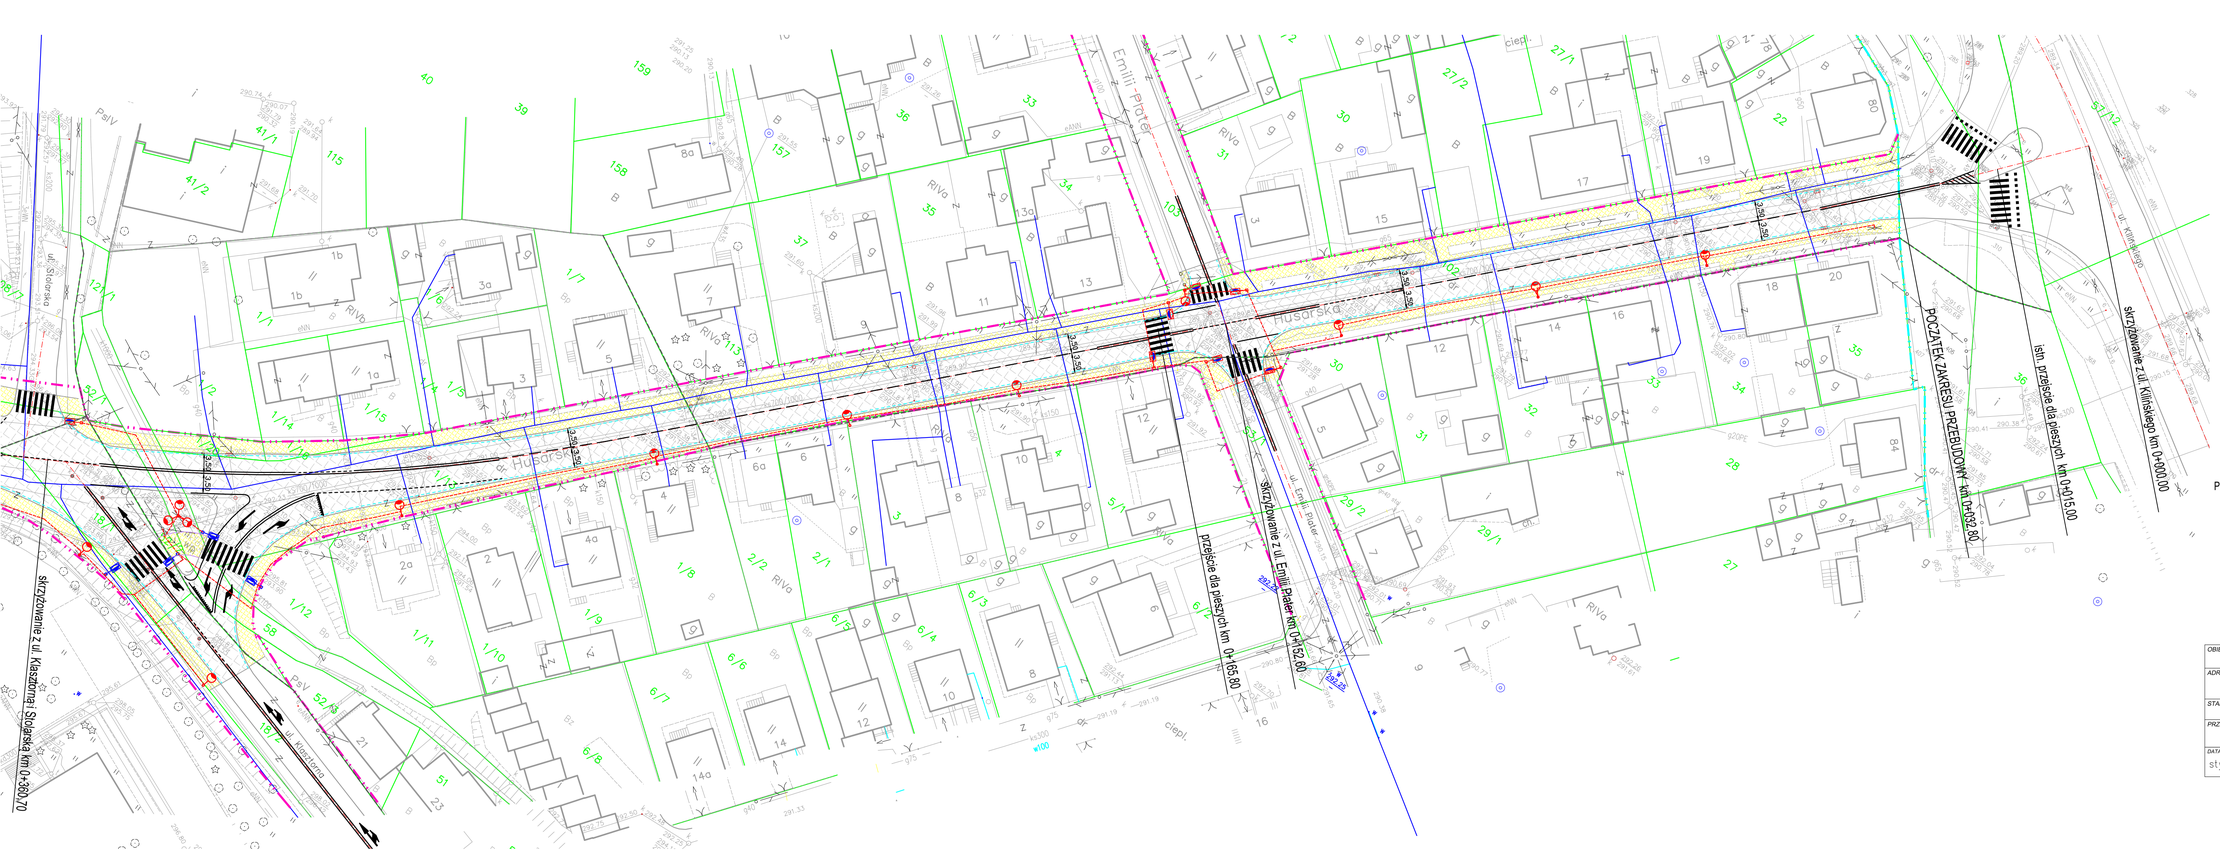

LEGENDA:

BRANŻA DROGOWA

- istniejąca nawierzchnia drogi dla pieszych i zjazdów z kostki bruk. betonowej – lokalnie do przełożenia
- przebudowa nawierzchni jezdni – naw. bitumiczna KR4
- istniejąca nawierzchnia drogi dla pieszych z kostki bruk. betonowej – do wymiany na nową
- oś istniejącej jezdni
- krawężnik betonowy wibroprasowany 20x30x100cm na ławie betonowej C12/15
- ściek z kostki brukowej granitowej 8/11 szer. 20cm na ławie betonowej
- granica pasa drogowego drogi powiatowej ul. Rejtana i Husarskiej
- granica pasa drogowego drogi wojewódzkiej
- Oznakowanie poziome – grubowarstwowe chemoutwardzalne

BRANŻA ELEKTRYCZNA

- projektowana linia zasilająca oświetlenia ulicznego (YAKY 4x35 mm2 w rurze osłonowej fi 75 HDPE i RHDPEP pod zjazdami i drogą)
- proj. latarnia oświetlenia ulicznego - słup aluminiowy z wysięgnikiem 2-ramiennym 1m (wysokość montażu oprawy 8m) oprawa o mocy 74 i 38W
- proj. latarnia oświetlenia ulicznego słup aluminiowy z wysięgnikiem 1-ramiennym 1m (wysokość montażu oprawy 8m) oprawa o mocy 74 W
- proj. lampa dedykowanego oświetlenia przejść dla pieszych (wysokość montażu 6 m) oprawa o moc 112 W
- demontaż
- ist. latarnia oświetlenia ulicznego istniejąca

Potwierdzam istniejącą granicę pasa drogowego drogi powiatowej zaznaczoną na rysunku linią przerywaną koloru fioletowego

OBIEKT: "Przebudowa drogi powiatowej nr 1597K, w ciągu ulic Rejtana i Husarskiej w Nowym Sączu, w km 0+032,80 - 0+809,80."			
ADRES INWESTYCJI: obr. 71, 72, 73, 74 Nowy Sącz	INWESTOR: **Miejski Zarząd Dróg ul. Wyspiańskiego 22 33-300 Nowy Sącz**		
STADIUM: materiały przetargowe	BRANŻA: DROGOWA		
PRZEDMIOT RYSUNKU: SYTUACJA			
DATA: styczeń 2024r	SKALA: 1: 500	NUMER RYSUNKU: 2.1	OPRACOWANIE: MZD NOWY SĄCZ