



PRZEKROJE KONSTRUKCYJNE

Przekrój typowy km 0+704,00 - 0+746,40

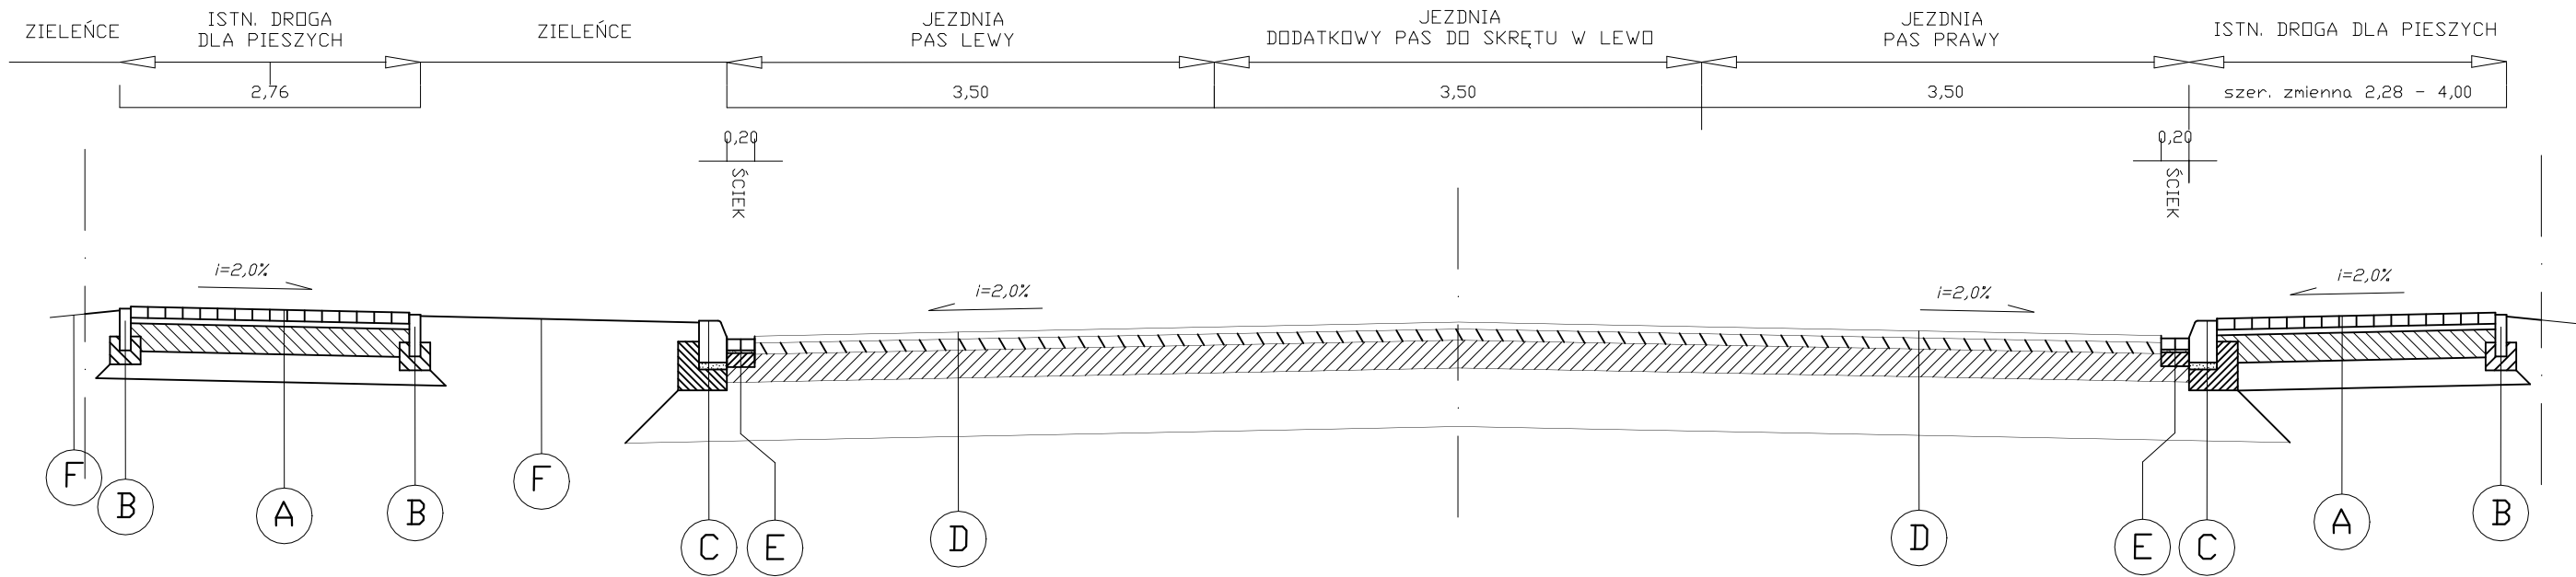

- A** – ISTN. DROGA DLA PIESZYCH  
odcinkowe przełożenie nawierzchni z kostki brukowej  
bet. na podsypce piaskowej gr. 4cm  
podbudowa zasadnicza z mieszanki niezwiązanej  
– uzupełnienie podbudowy gr. 0–5cm
- B** – OBRZEŻE – odcinkowa wymiana  
obrzeże betonowe wibroprasowane 8x25x100  
podsypka cementowo–piaskowa gr. 3cm  
ława betonowa z oporem – beton C12/15
- C** – KRAWĘŻNIK – odcinkowa wymiana  
krawężnik betonowy 20x25x100 cm  
podsypka cementowo–piaskowa gr. 3cm  
ława betonowa z oporem – beton C12/15
- D** – JEZDNIA KR4  
w–wa ścierna z BA AC11S PMB gr 4cm  
w–wa wiążąca z BA AC16W gr 8cm  
podbudowa zasadnicza z BA AC21P gr 14cm  
istniejące podłoże gruntowe gdzie E2 min 100MPa
- E** – ŚCIEK PRZYKRAWĘŻNIKOWY  
ściek z kostki granitowej 8/11 szer. 20 cm  
podsypka cementowo–piaskowa gr. 3cm  
ława betonowa z oporem – beton C12/15
- F** – ZIELEŃCE – odcinkowe uzupełnienie  
zieleńce gr humusu 10cm z obsianiem traw

Przekrój typowy km 0+746,40 - 0+809,80

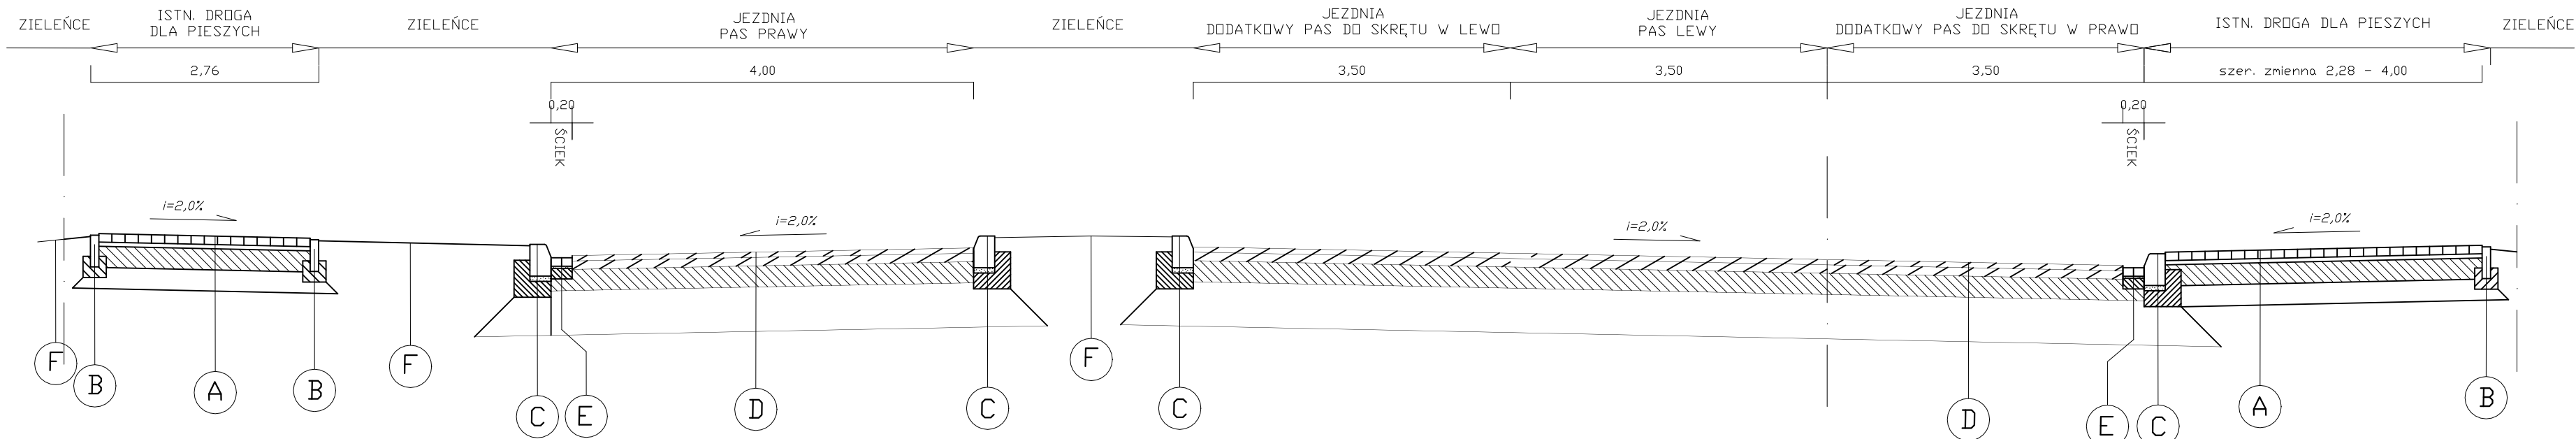

OBIEKT			
"Przebudowa drogi powiatowej nr 1597K, w ciągu ulic Rejtana i Husarskiej w Nowym Sączu, w km 0+032,80 - 0+809,80."			
ADRES INWESTYCJI		INWESTOR	
obr 71, 72, 73, 74 Nowy Sącz		Miejski Zarząd Dróg ul. Wyspiańskiego 22 33-300 Nowy Sącz	
STADIUM		BRANŻA	
materiały zgłoszeniowe		DROGOWA	
PRZEDMIOT RYSUNKU			
PRZEKROJE TYPOWE			
DATA	SKALA	NUMER RYSUNKU	OPRACOWANIE
styczeń 2024r	1:50	3.2	MZD NOWY SĄCZ