
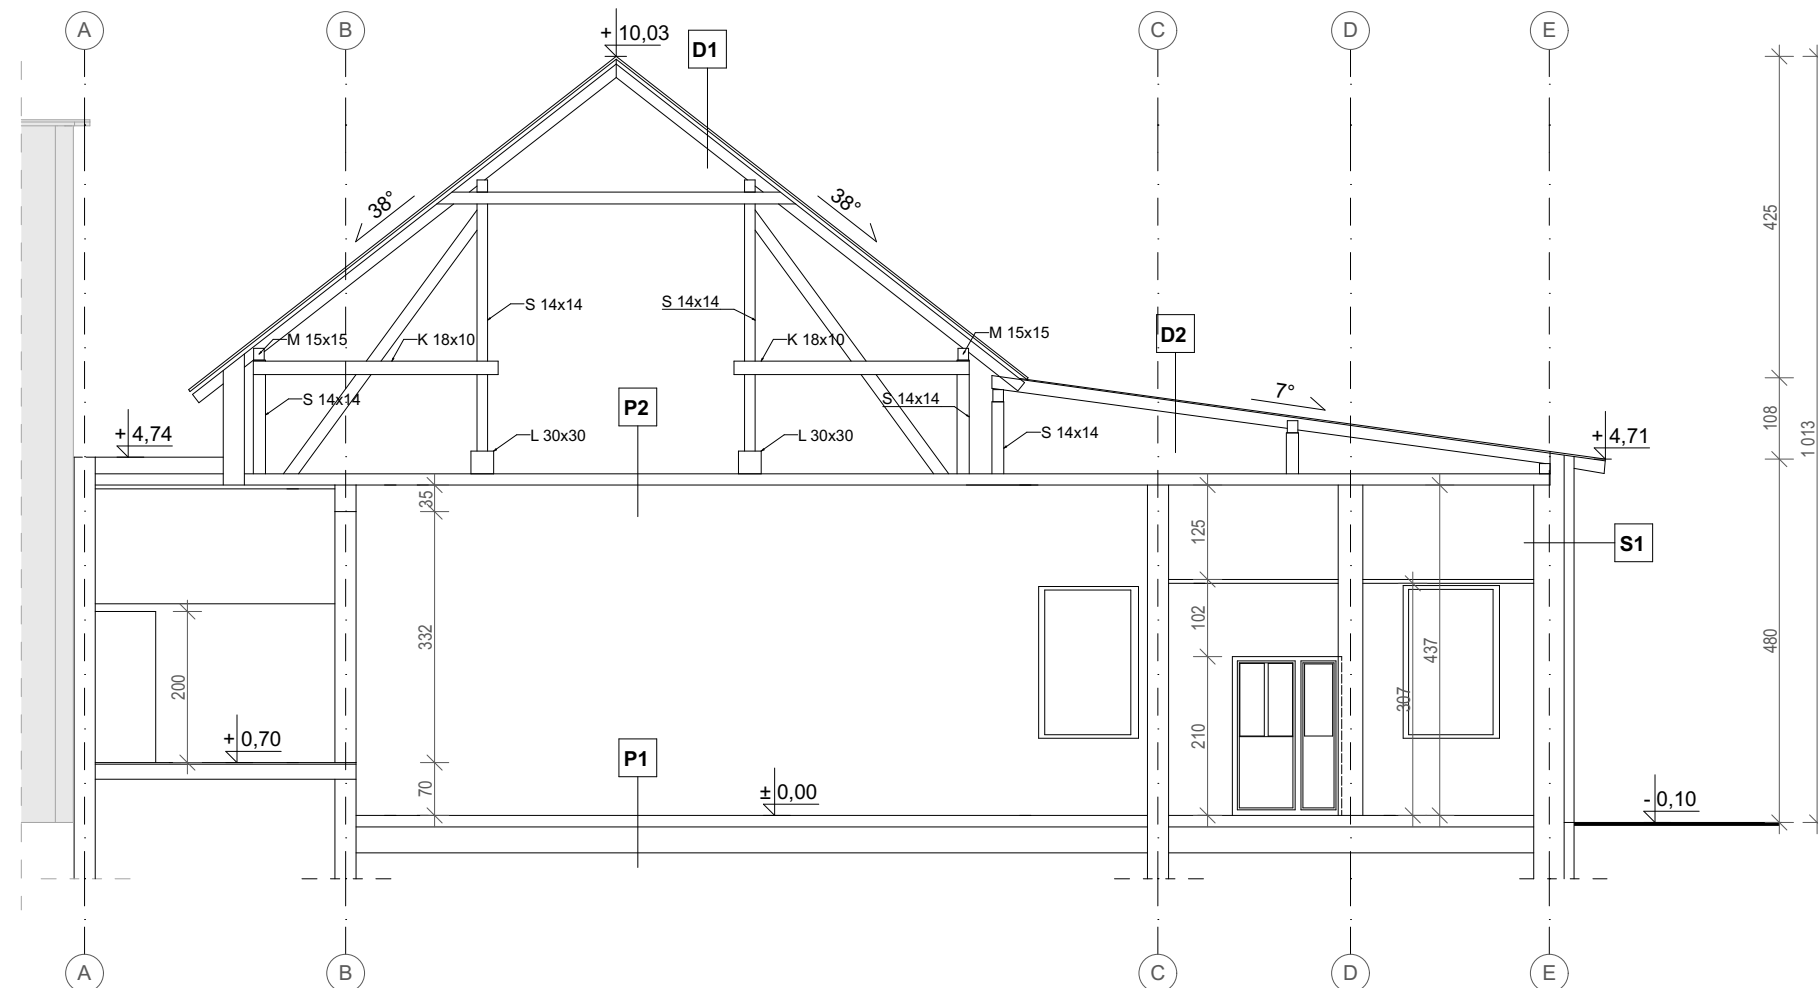


**STAN ISTNIEJĄCY**  
**Przekrój A-A, skala 1:100**

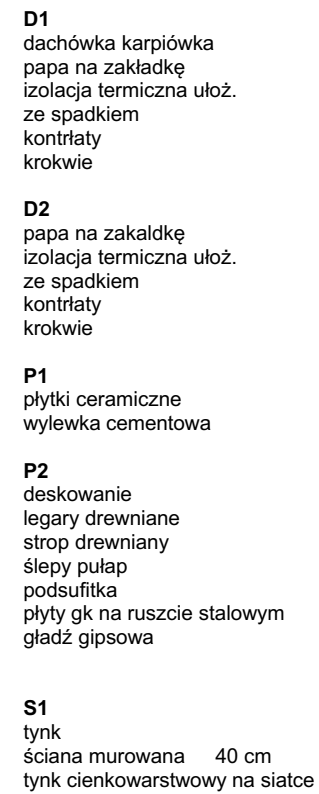

Zamierzenie budowlane		
<b>Przebudowa i remont budynku świetlicy wiejskiej na działce nr ewid. 143 w Składowicach</b>		
Adres inwestycji <b>działka nr ewid. 143 w Składowicach,</b>		
Projektant <b>mgr inż. arch. Sławomir Koń</b>	Nr uprawnień <b>A-131/90</b>	Podpis
Opracował <b>mgr inż. Piotr Indyk</b> <b>mgr inż. arch. Katarzyna Kulpa</b> <b>mgr inż. arch. Jakub Gontarz</b> <b>mgr inż. arch. Martyna Ostyńska</b> <b>mgr inż. arch. Monika Kołodziejczyk</b> <b>mgr inż. arch. Hubert Janzer</b> <b>mgr inż. arch. Katarzyna Skoczylas</b>		
<b>mgr inż. arch. Izabela Szarzyńska</b> <b>mgr inż. Dominika Chudy</b> <b>mgr inż. arch. Agata Tur</b> <b>mgr inż. arch. Karolina Broda</b> <b>mgr inż. arch. Monika Postrożna</b> <b>mgr inż. arch. Aleksandra Kras</b> <b>mgr inż. arch. Natalia Pierożak</b> <b>inż. Kacper Wawro</b>		
Tytuł rysunku <b>STAN ISTNIEJĄCY - Przekrój A-A</b>		
Skala <b>1:100</b>	Data: <b>11.2023</b>	Nr rys. <b>13</b>