



STAN ISTNIEJĄCY
Elewacja, skala 1:100

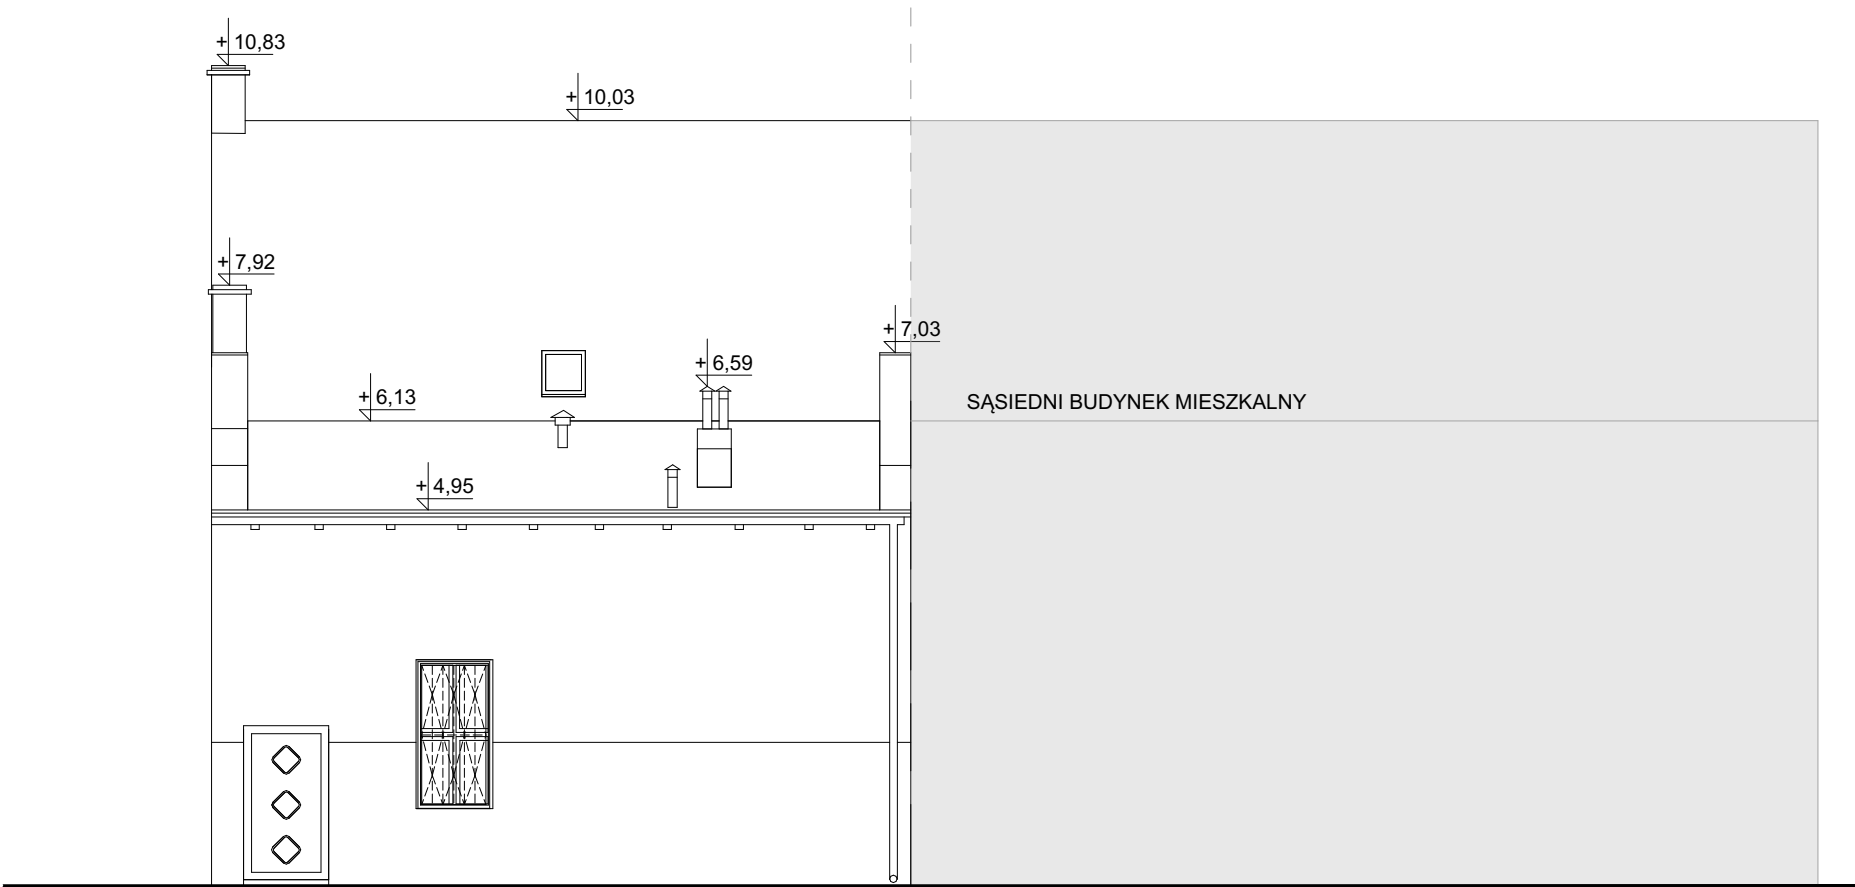

ELEWACJA POŁUDNIOWO–ZACHODNIA

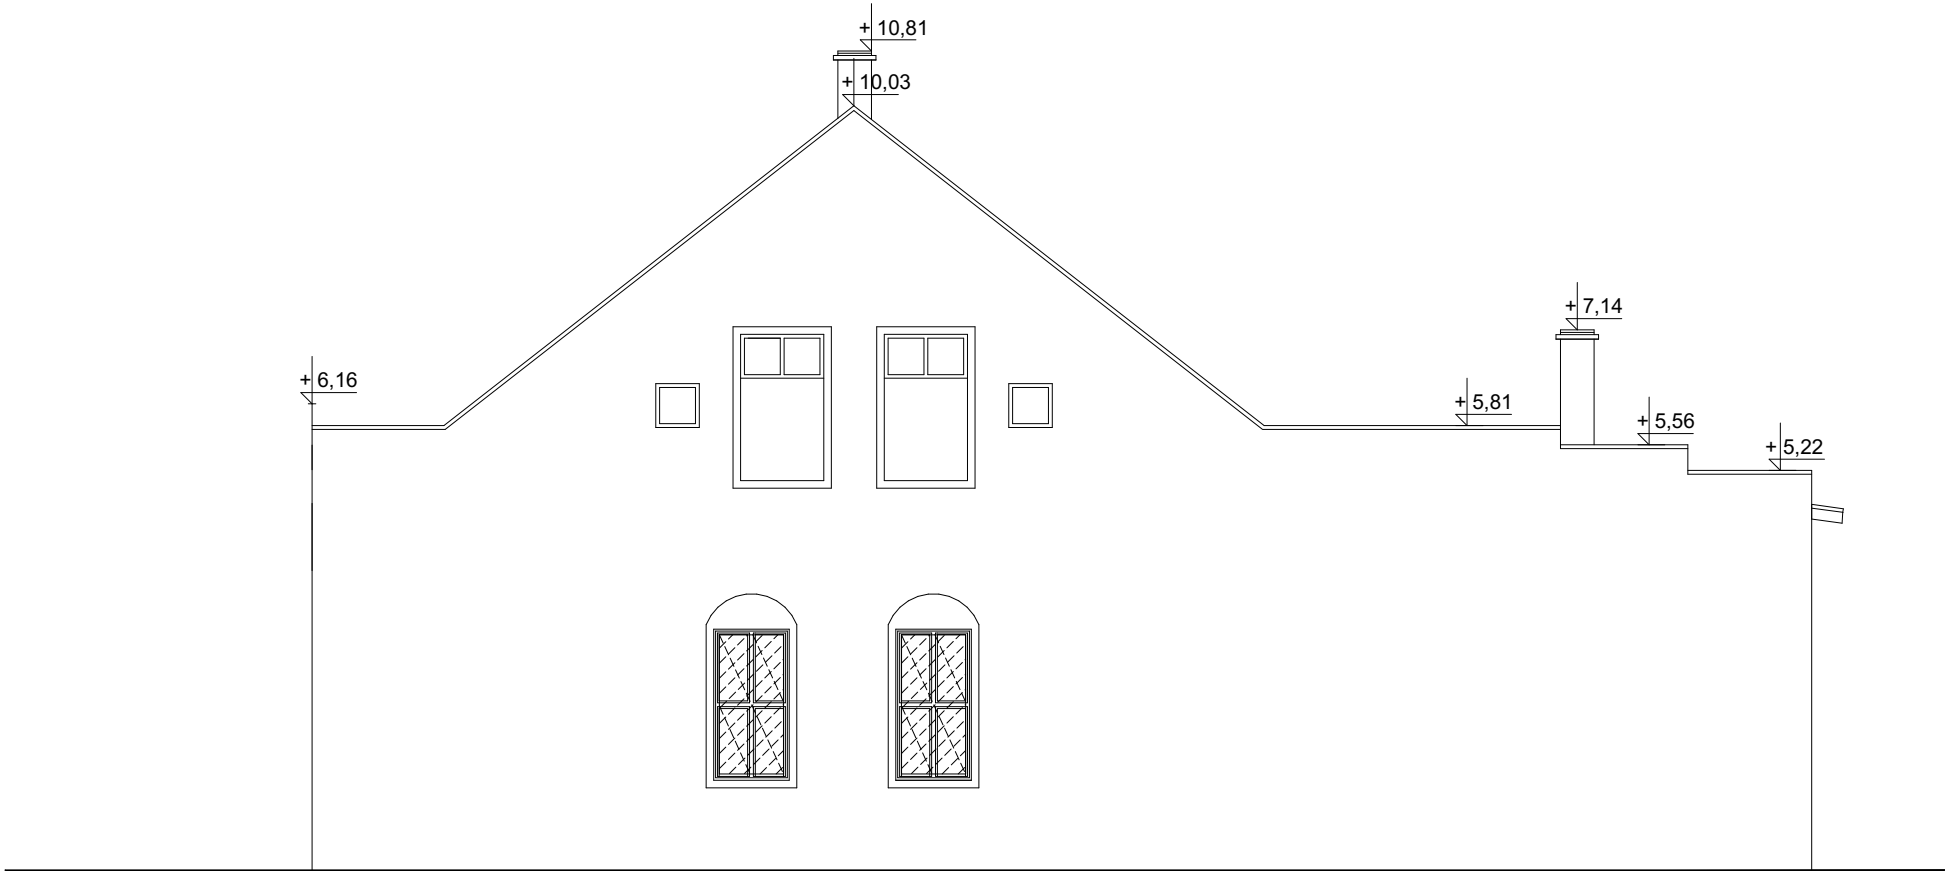

ELEWACJA PÓŁNOCNO–WSCHODNIA

Zamierzenie budowlane		
Przebudowa i remont budynku świetlicy wiejskiej na działce nr ewid. 143 w Składowicach		
Adres inwestycji		
działka nr ewid. 143		
w Składowicach,		
Projektant	Nr uprawnień	Podpis
mgr inż. arch. Sławomir Koń	A-131/90	
Opracował		
mgr inż. Piotr Indyk	mgr inż. arch. Izabela Szarzyńska	
mgr inż arch. Katarzyna Kulpa	mgr inż. Dominika Chudy	
mgr inż arch. Jakub Gontarz	mgr inż. arch. Agata Tur	
mgr inż. arch. Martyna Ostyńska	mgr inż. arch. Karolina Broda	
mgr inż. arch. Monika Kołodziejczyk	mgr inż. arch. Monika Postrożna	
mgr inż. arch. Hubert Janzer	mgr inż. arch. Aleksandra Kras	
mgr inż. arch. Katarzyna Skoczylas	mgr inż. arch. Natalia Piorozhak	
	inż. Kacper Wawro	
Tytuł rysunku		
STAN ISTNIEJĄCY- Elewacje		
Skala 1:100	Data: 11.2023	Nr rys.15