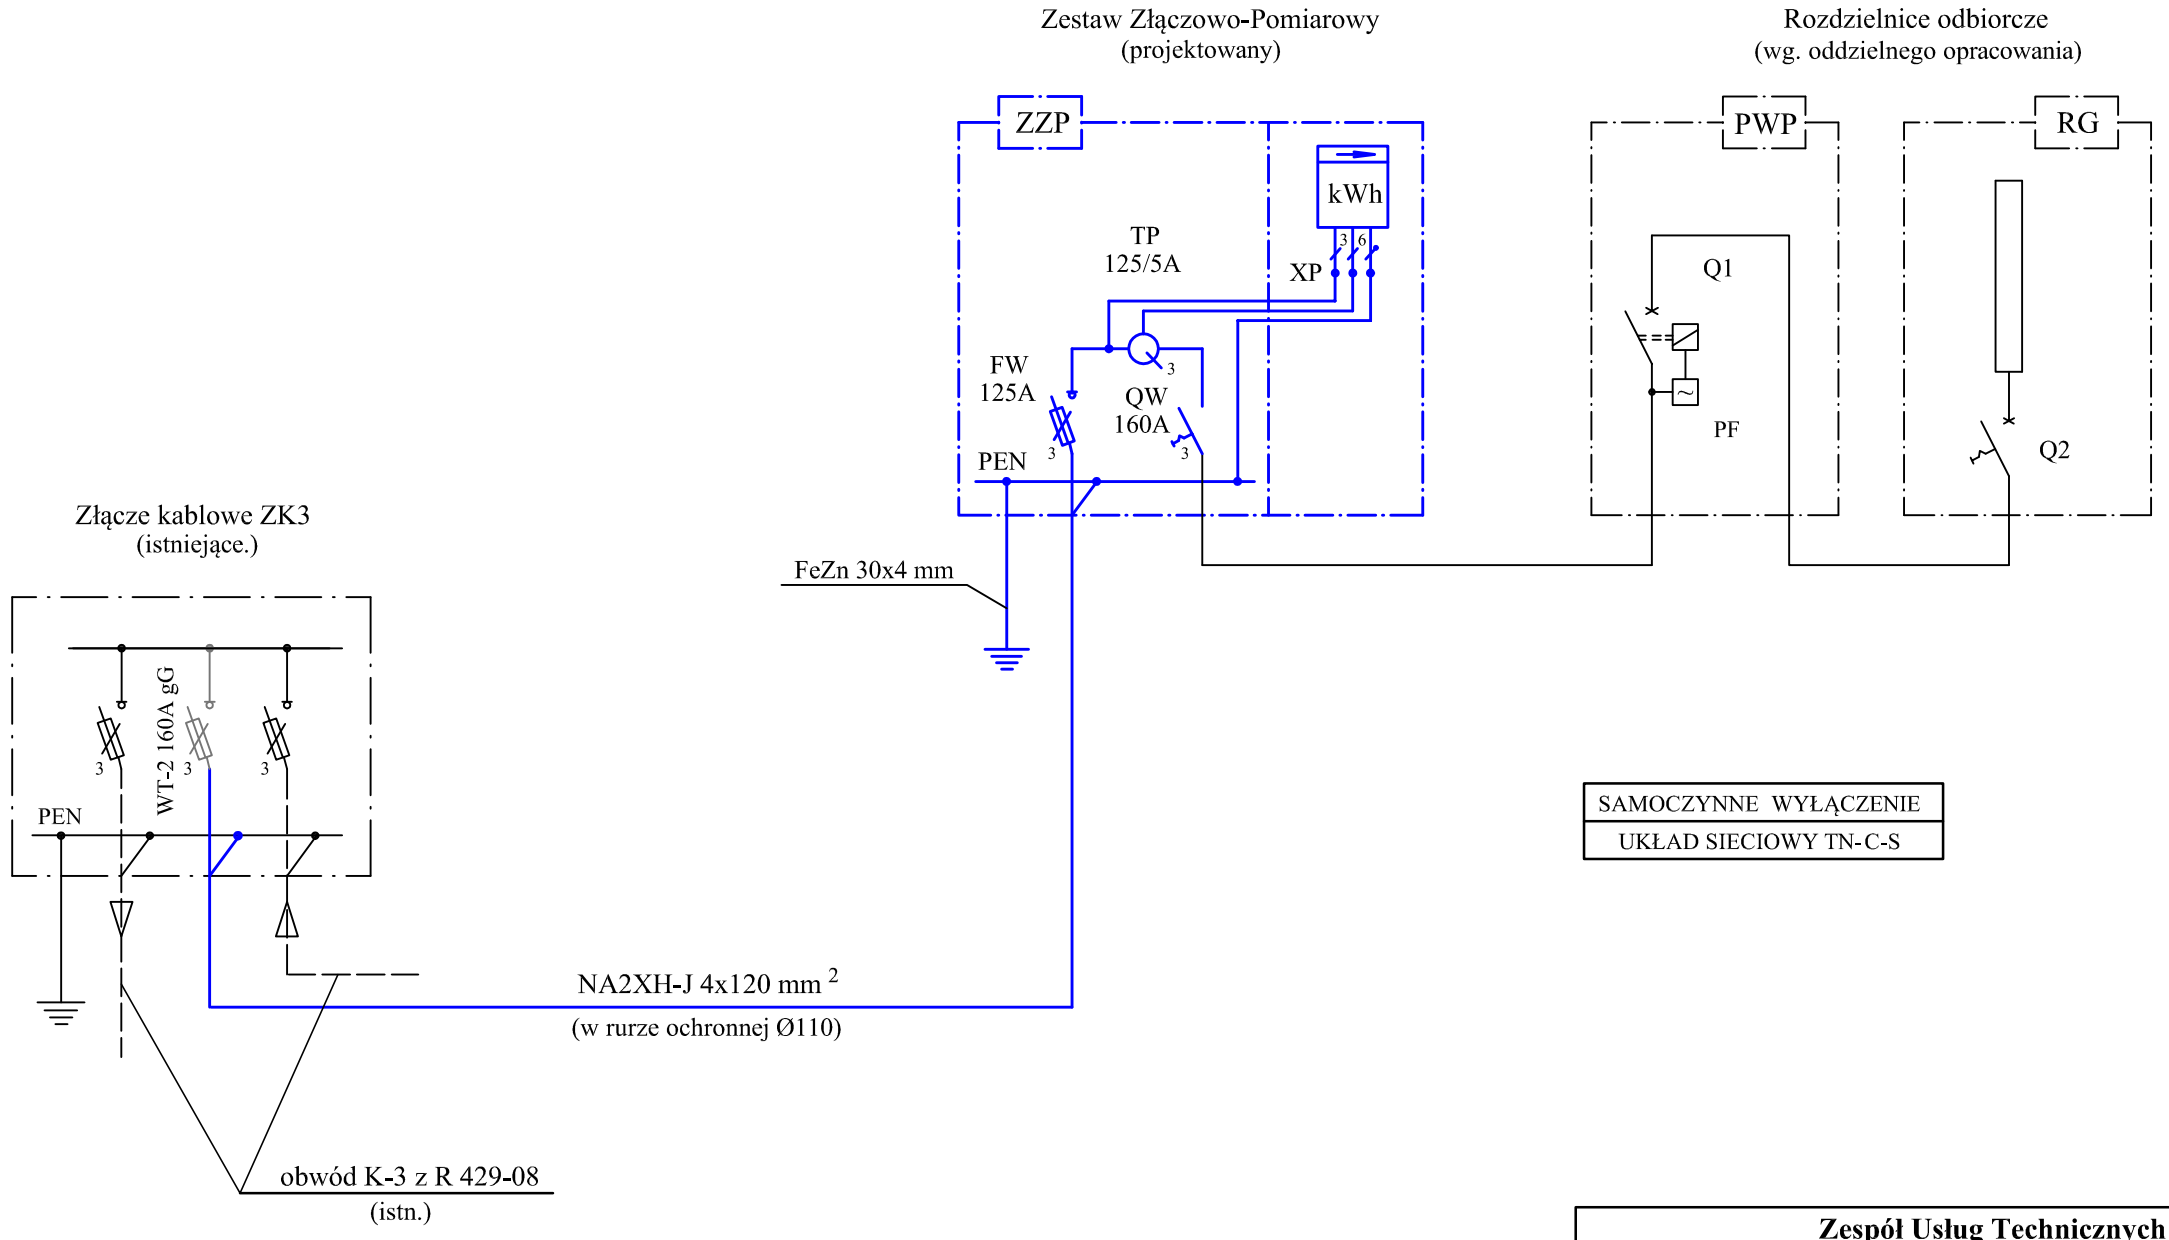

SAMOCZYNNE WYŁĄCZENIE
UKŁAD SIECIOWY TN-C-S

Zespół Usług Technicznych "PROBUD"
ul. Warszawska 53, 58-307 Wałbrzych

Projektant:	inż. Mieczysław Ruszała	NBGP.V 7342/3/87/98		Data: 03.2025
Asystent:				Stadium: PW
Temat:	Przystosowanie układu pomiarowego energii elektrycznej do zwiększenia mocy przyłączeniowej w budynku Zespołu Szkół Ekonomicznych w Świdnicy przy ul. Księżnej Agnieszki 2			Skala: –
Inwestor:	Powiat Świdnicki ul. M. Skłodowskiej–Curie 7, 58–100 Świdnica			Nr. rys.: E–2
Tytuł rys.:	SCHEMAT GŁÓWNY ZASILANIA			

Zastrzega się wszelkie prawa wynikające z Ustawy o prawie autorskim. Rysunek niniejszy nie może być w całości lub w części przerysowany, uzupełniony lub odstąpiony komukolwiek, bez pisemnej zgody firmy projektowej