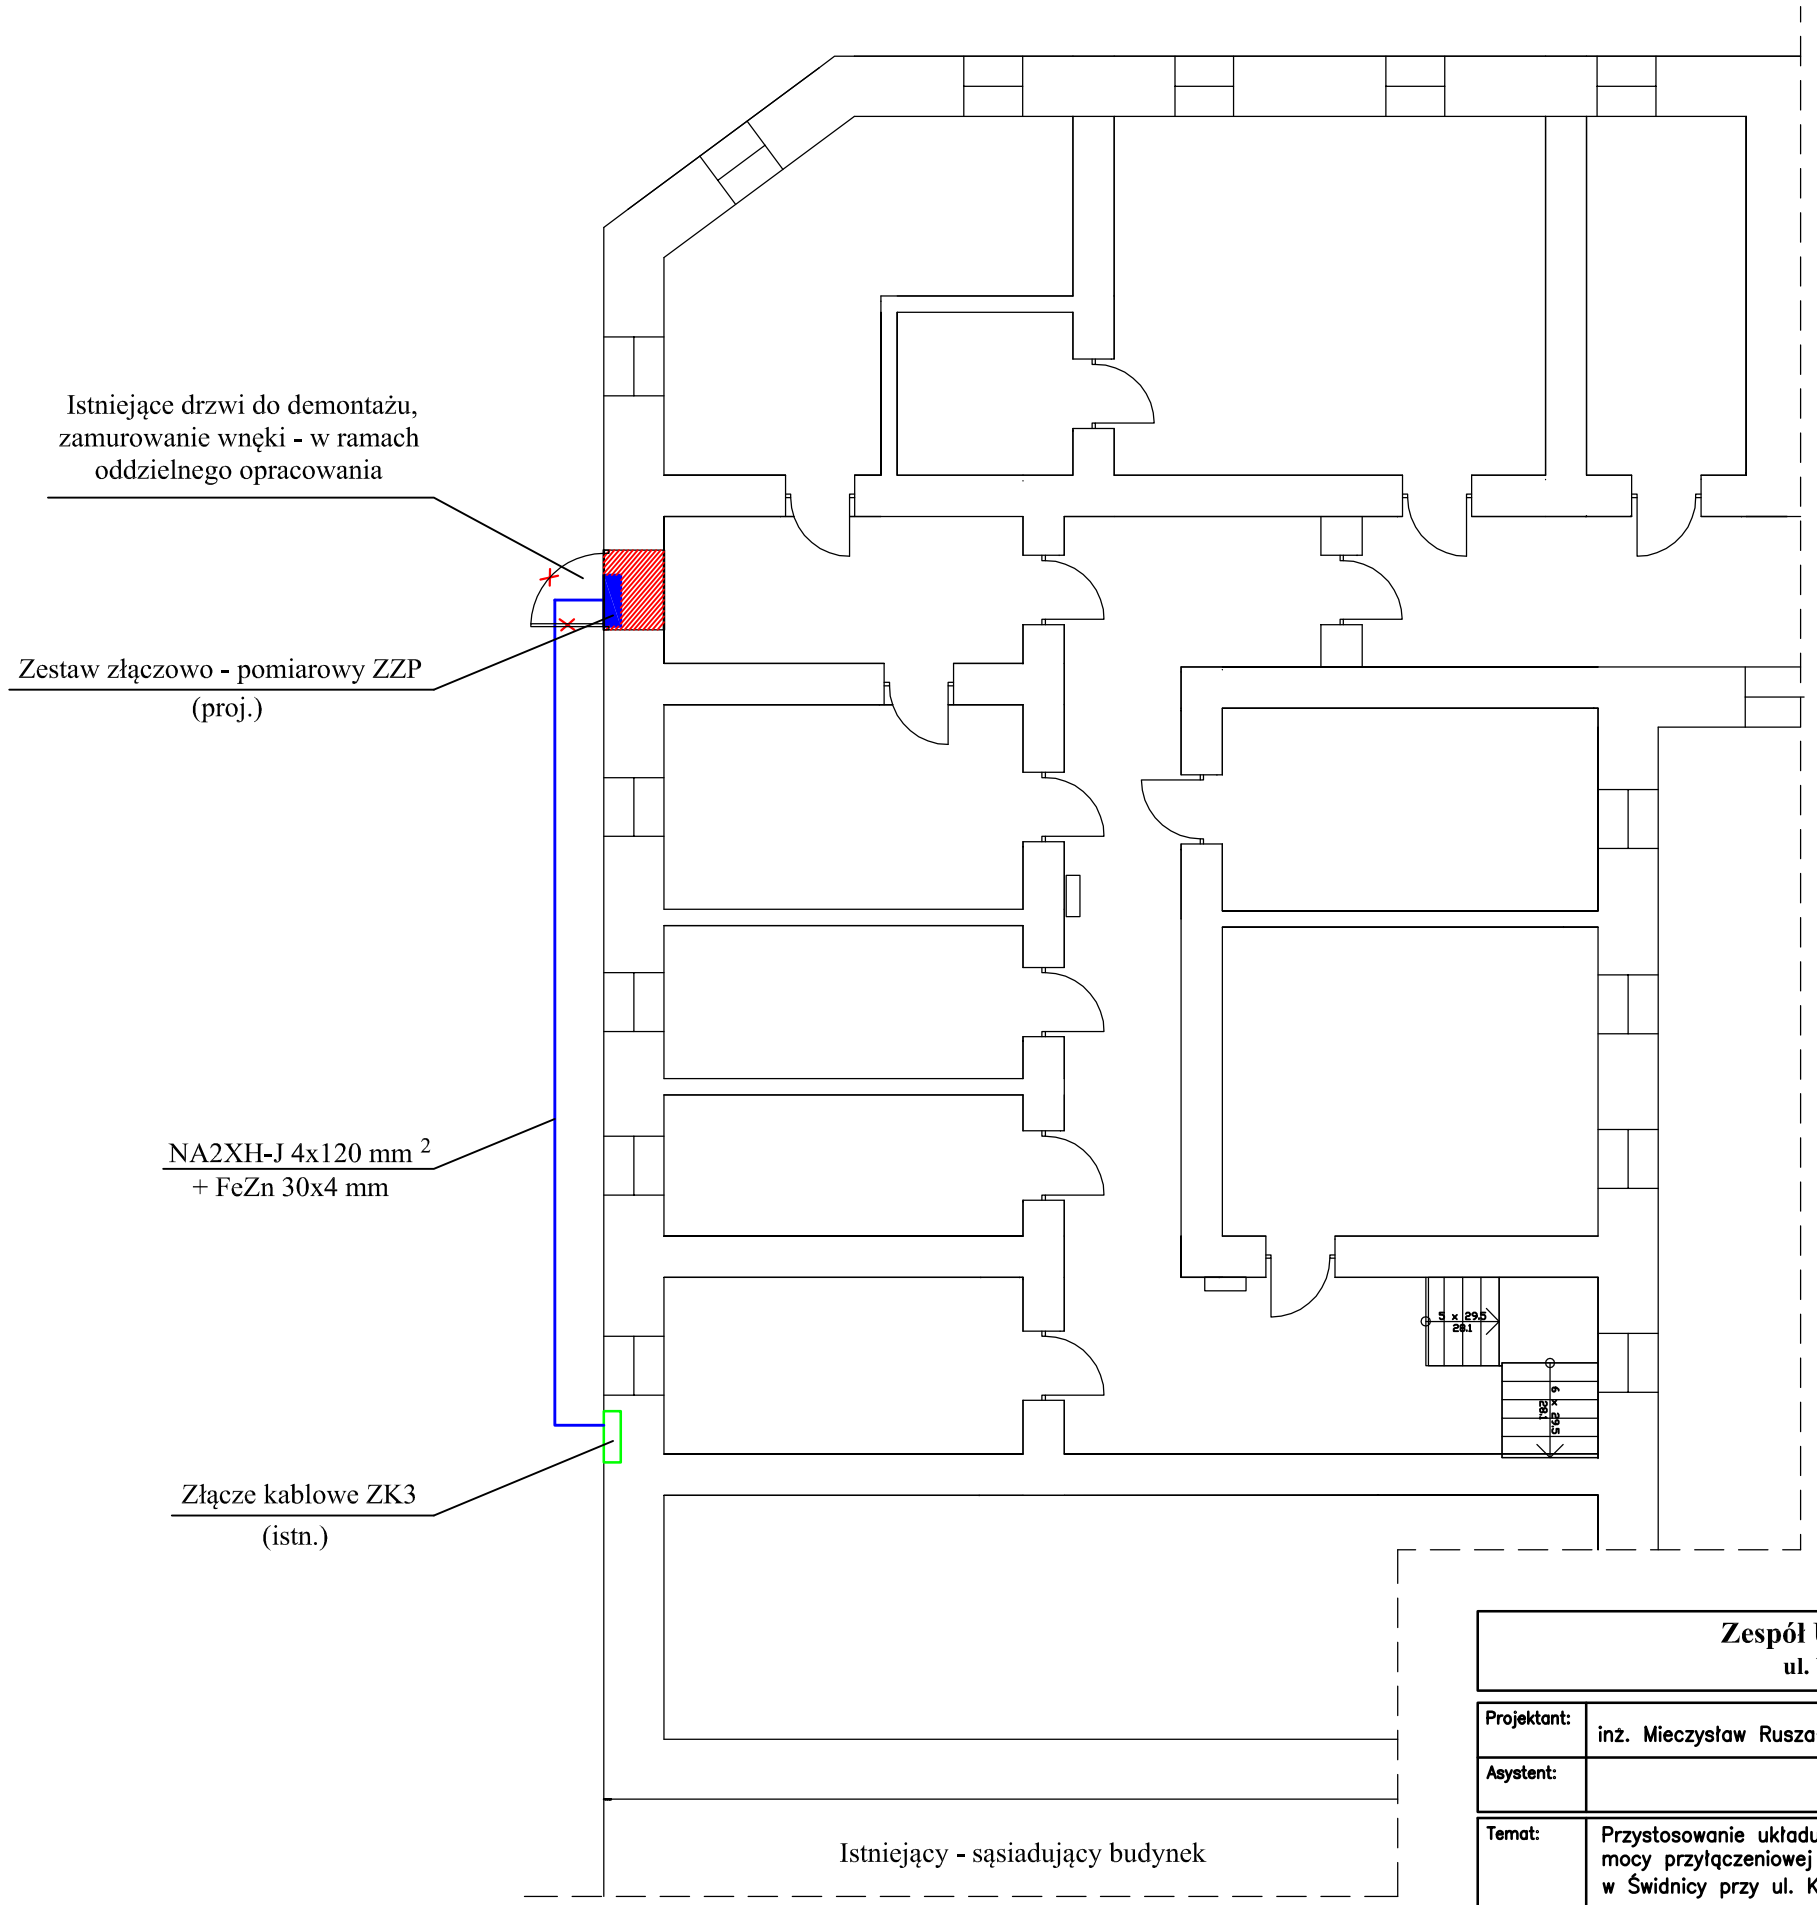

Zespół Usług Technicznych "PROBUD"
ul. Warszawska 53, 58-307 Wałbrzych

Projektant:	inż. Mieczysław Ruszała	NBGP.V 7342/3/87/98	
Asystent:			

Temat:	Przystosowanie układu pomiarowego energii elektrycznej do zwiększenia mocy przyłączeniowej w budynku Zespołu Szkół Ekonomicznych w Świdnicy przy ul. Księżnej Agnieszki 2
Inwestor:	Powiat Świdnicki ul. M. Skłodowskiej–Curie 7, 58–100 Świdnica
Tytuł rys.:	RZUT PIWNIC – INSTALACJE ELEKTRYCZNE

Data:	03.2025
Stadium:	PW
Skala:	1:100
Nr. rys.:	E–4

Zastrzega się wszelkie prawa wynikające z Ustawy o prawie autorskim. Rysunek niniejszy nie może być w całości lub w części przerysowany, uzupełniony lub odstąpiony komukolwiek, bez pisemnej zgody firmy projektowej