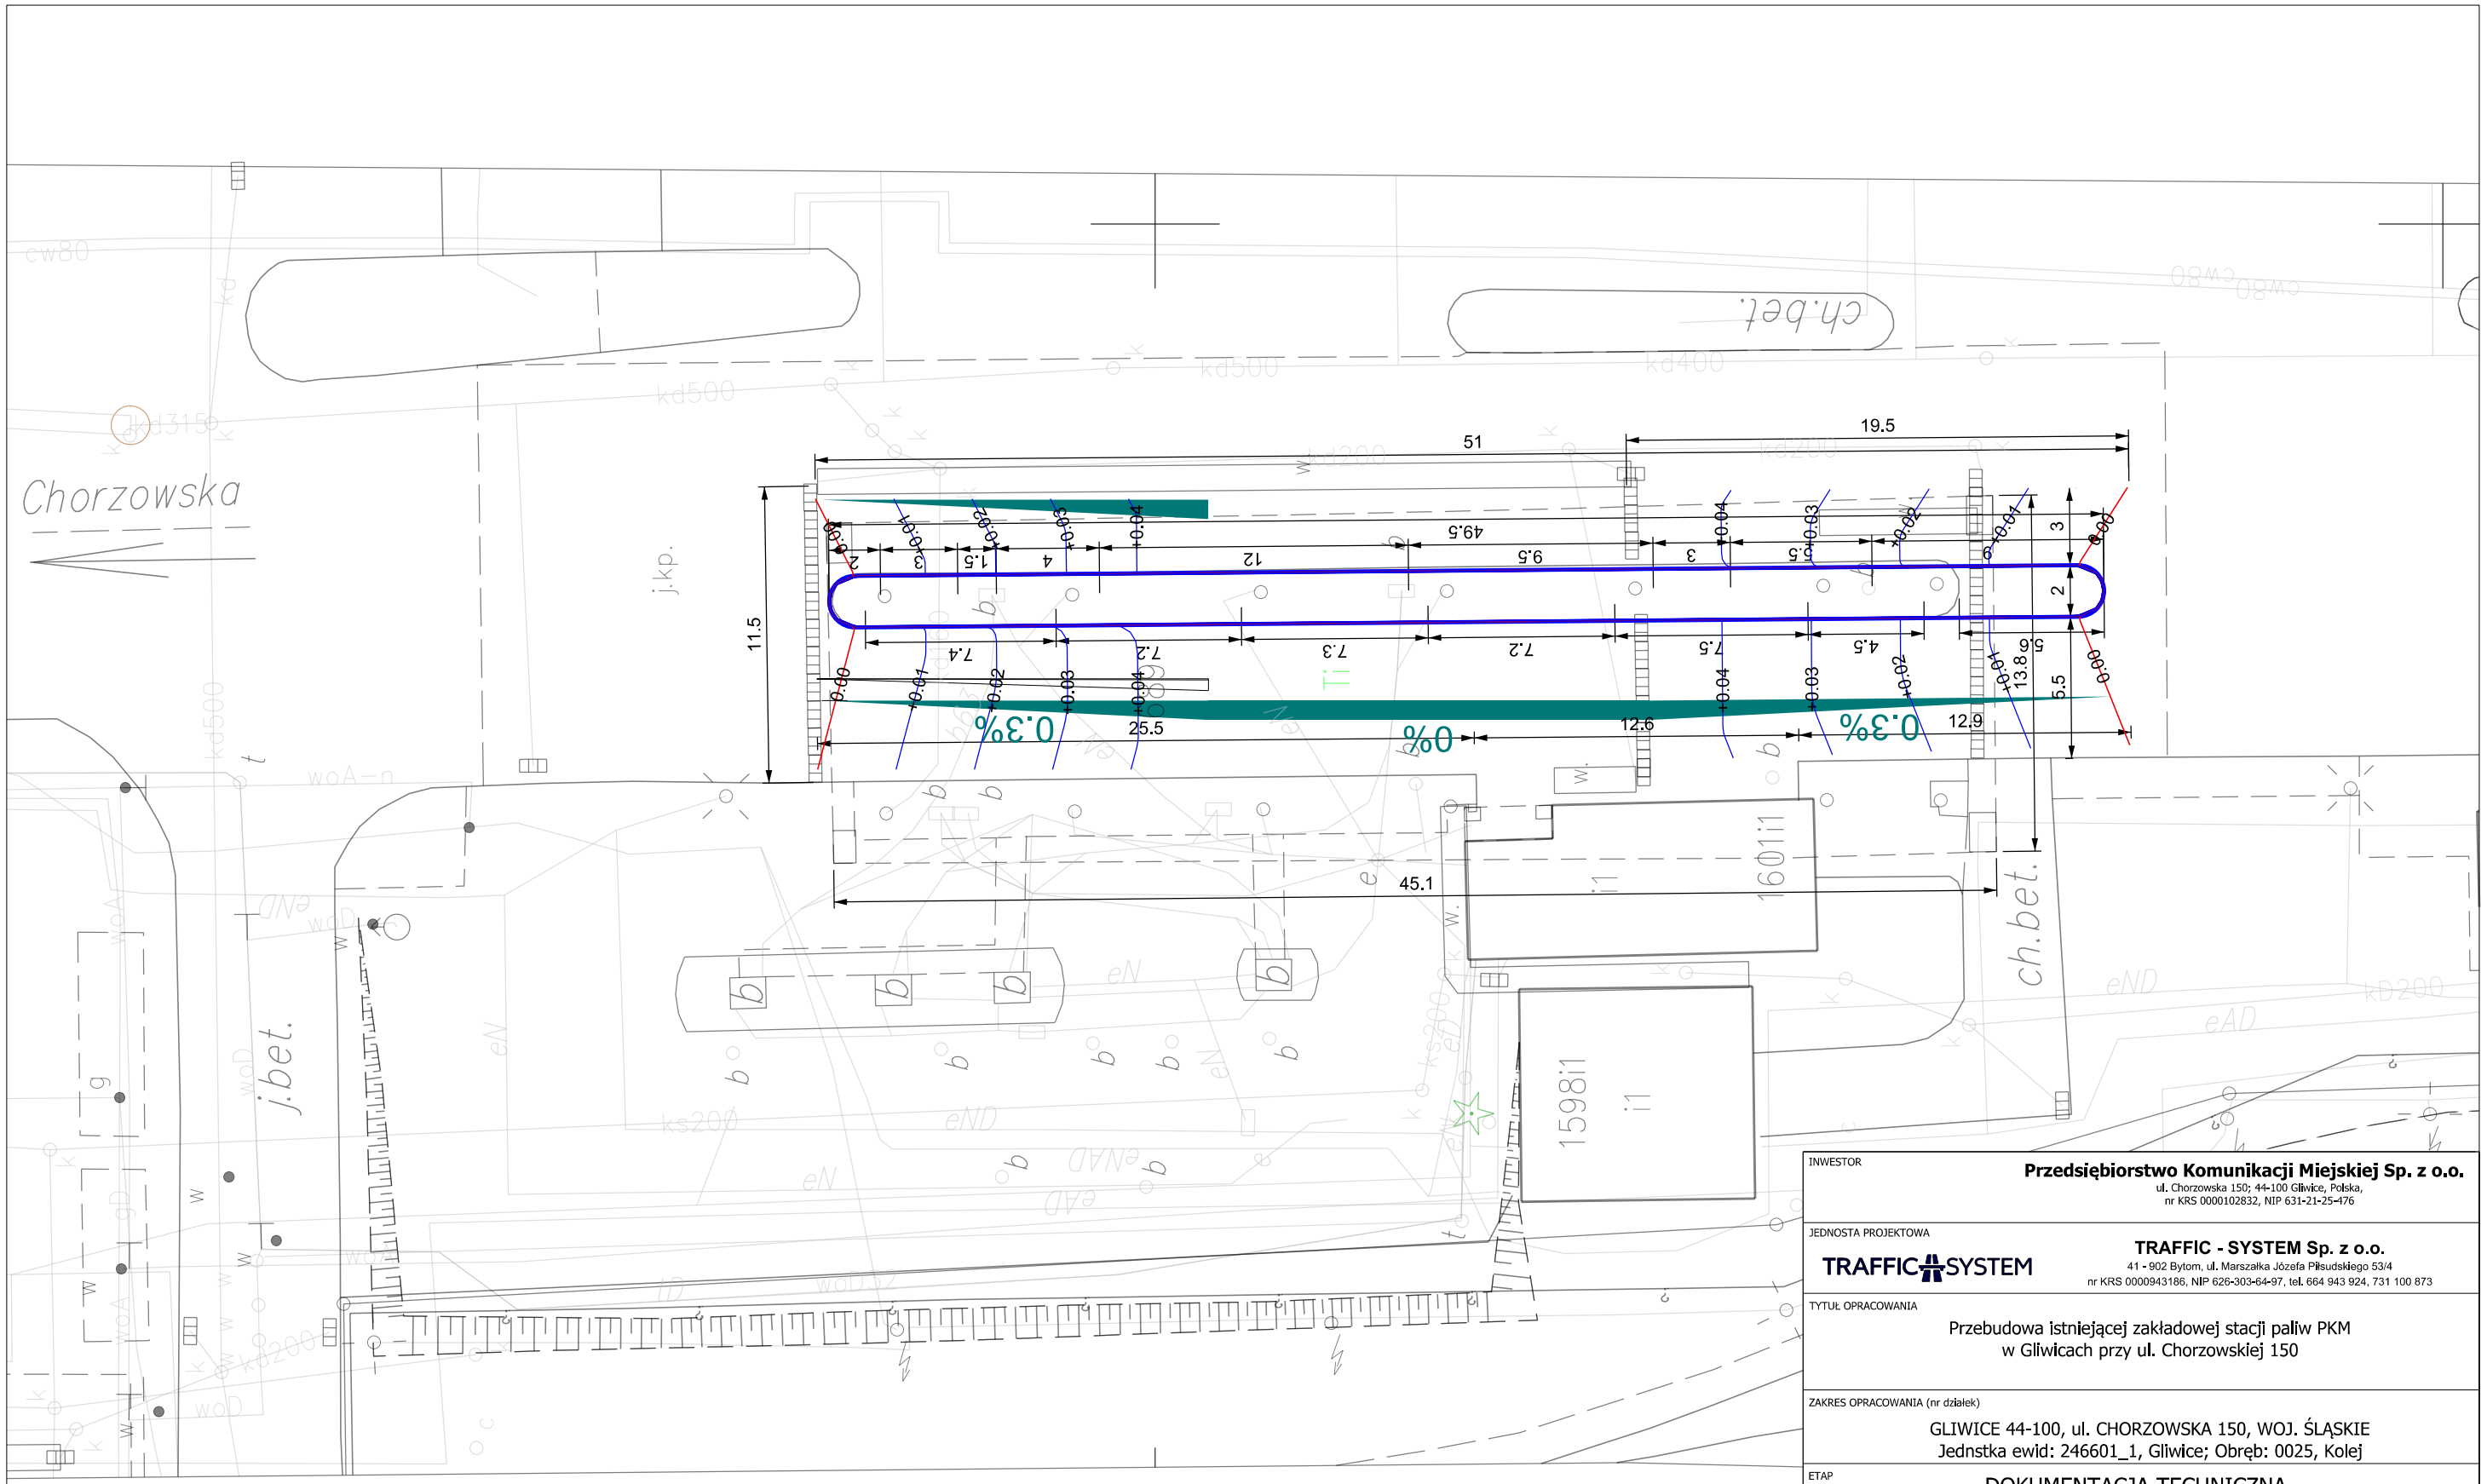

INWESTOR

Przedsiębiorstwo Komunikacji Miejskiej Sp. z o.o.
ul. Chorzowska 150; 44-100 Gliwice, Polska,
nr KRS 0000102832, NIP 631-21-25-476

JEDNOSTA PROJEKTOWA

TRAFFIC SYSTEM

TRAFFIC - SYSTEM Sp. z o.o.
41 - 902 Bytom, ul. Marszałka Józefa Piłsudskiego 53/4
nr KRS 0000943186, NIP 626-303-64-97, tel. 664 943 924, 731 100 873

TYTUŁ OPRACOWANIA

Przebudowa istniejącej zakładowej stacji paliw PKM
w Gliwicach przy ul. Chorzowskiej 150

ZAKRES OPRACOWANIA (nr działek)

GLIWICE 44-100, ul. CHORZOWSKA 150, WOJ. ŚLĄSKIE
Jednstka ewid: 246601_1, Gliwice; Obręb: 0025, Kolej

ETAP

DOKUMENTACJA TECHNICZNA
KONCEPCJA

TYTUŁ RYSUNKU

PLAN WARSTWICOWY

NAZWISKO I IMIĘ	SPECJALNOŚĆ	NR UPRAWNIEŃ	PODPIS
PROJEKTANT inż. Daniel CHABROWSKI	KONSTRUKCYJNO-BUDOWLANA	525/02	
SPRAWDZAJĄCY mgr inż. Iwona PROKOPIAK	DROGI	SLK/9462/PWBD/21	
OPRACOWAŁ mgr inż. arch. Paweł PANTKE			

TEMAT NR	DATA	SKALA	RYS. NR:
Ze-156-23	EDYCJA II	1:500	04