

## STAŁA ORGANIZACJA RUCHU

Częstochowa, 23 kwiecień 2021 r.

Nazwa inwestycji:

### ZMIANA ORGANIZACJI RUCHU PO PRZEBUDOWIE ULICY KRÓTKIEJ W MIEJSCOWOŚCI LIPICZE.

Jednostka projektowa:

**AK-BUD Konrad Galant**  
ul. Czecha 6 m. 20, 42-224 Częstochowa

Adres inwestycji:

**miejscowość Lipicze, gm. Kłomnice,  
Powiat Częstochowski.**

Kategoria obiektu  
budowlanego:

---

Projektant branża drogowa:

**mgr inż. Joanna Galant**  
**SLK/6241/PBD/15**

*mgr inż. Joanna Galant*  
**PROJEKTANT**  
Upr. nr SLK/6241/PBD/15

# **SPIS ZAWARTOŚCI PROJEKTU ORGANIZACJI RUCHU**

## **A. CZĘŚĆ OPISOWA**

1. Podstawa opracowania
2. Przedmiot opracowania
3. Charakterystyka drogi
4. Projektowane oznakowanie
5. Oznakowanie istniejące
6. Termin wprowadzenia organizacji ruchu
7. Odległość znaków od krawędzi jezdni
8. Wysokość umieszczenia znaków drogowych
9. Uwagi końcowe
10. Uzgodnienia

## **B. CZĘŚĆ GRAFICZNA**

1. Plan orientacyjny
2. Plan sytuacyjny

## 1. Podstawa opracowania

- a) Ustawa z dnia 20 czerwca 1997 r. Prawo o ruchu drogowym (t. j. z 2020 r., poz. 110 z późn. zm.).
- b) Rozporządzenie Ministra Infrastruktury oraz Spraw Wewnętrznych i Administracji z dnia 31 lipca 2002 r. w sprawie znaków i sygnałów drogowych (t. j. Dz. U. z 2019 r., poz. 2310).
- c) Rozporządzenie Ministra Infrastruktury z dnia 23 września 2003 r. w sprawie szczegółowych warunków zarządzania ruchem na drogach oraz wykonywaniem nadzoru nad tym zarządzaniem (t. j. Dz. U. z 2017 r., poz. 784).
- d) Rozporządzenie Ministra Infrastruktury z dnia 3 lipca 2003 r. w sprawie szczegółowych warunków technicznych dla znaków i sygnałów drogowych oraz urządzeń bezpieczeństwa ruchu drogowego i warunków ich umieszczenia na drogach (t. j. Dz. U. z 2019 r., poz. 2311).

## 2. Przedmiot opracowania

Przedmiotem niniejszego opracowania jest projekt stałej zmiany organizacji ruchu drogowego po przebudowie drogi gminnej, ulicy Krótkiej położonej w miejscowości Lipicze, gm. Kłomnice.

## 3. Charakterystyka drogi

Droga gminna (ul. Krótka) posiada następujące parametry techniczne i użytkowe.

Nawierzchnia drogi	- gruntowa
Szerokość jezdni	- 3,80 m
Ruch drogowy	- dwukierunkowy, lokalny
Połączenie drogi z innymi drogami	- z D.G. (ul. Stawowa)
Natężenie ruchu na drodze	- małe
Przebieg drogi przez obszar	- zabudowany
Dopuszczalna prędkość na drodze	- 50 km/h (5 <sup>00</sup> -23 <sup>00</sup> ), 60 km/h (23 <sup>00</sup> -6 <sup>00</sup> ).

## 4. Projektowane oznakowanie

Znaki i urządzenia BRD kolorowe z dopiskiem „Proj.”, przy symbolach znaków.

Oznakowanie pionowe:

D-4a	-	1 szt.
T-6c	-	1 szt.
D-46	-	1 szt.
D-47	-	1 szt.

Oznakowanie poziome:

P-7a	-	l=28.00
------	---	---------


## 5. Oznakowanie istniejące

Znaki i urządzenia BRD z dopiskiem „Ist.”, przy symbolach znaków.


## 6. Termin wprowadzenia organizacji ruchu

Przewidywany termin wprowadzenia stałej zmian organizacji ruchu: do **31.12.2022 r.**

## 7. Odległość znaków od krawędzi jezdni

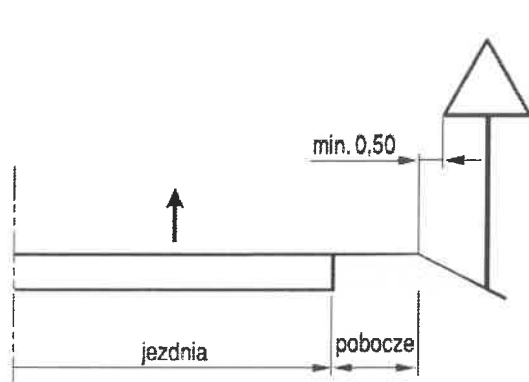


a) na drodze

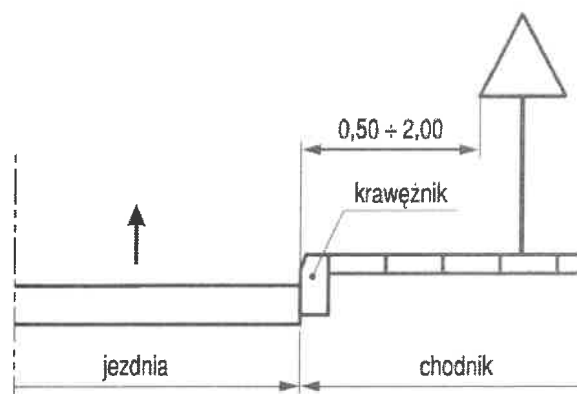


b) na ulicy

## 8. Wysokość umieszczenia znaków drogowych

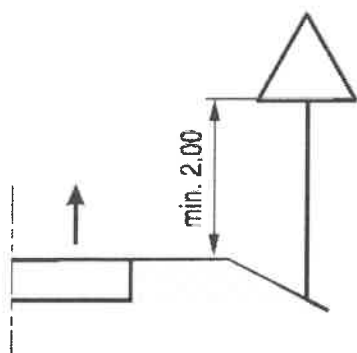

c) na drodze

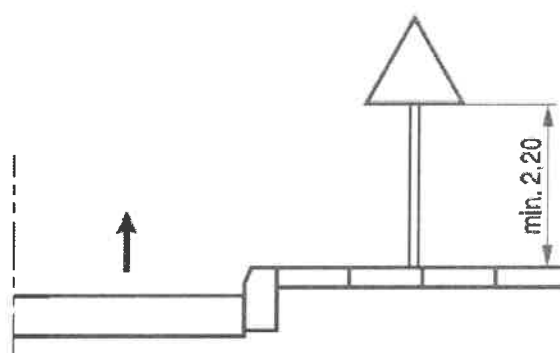

d) na ulicy

## 9. Uwagi końcowe

Oznakowanie powinno odpowiadać wytycznym załącznika nr 1 - 4 do Rozporządzenia Ministra Infrastruktury z dnia 3 lipca 2003 r. w sprawie szczegółowych warunków technicznych dla znaków i sygnałów drogowych oraz urządzeń bezpieczeństwa ruchu drogowego i warunków ich umieszczania na drogach (Dz. U. z 2019 r., poz. 2311).

## 10. Uzgodnienia

WÓJT GMINY KŁOMNICE  
powiat częstochowski  
woj. śląskie

Kłomnice, dnia 13.04.2021 r.

IZI-ID.720.6-15.2021

AK-BUD  
Konrad Galant

42-224 Częstochowa  
ul. Czecha 6 lok. 20

dotyczy: zaopiniowania projektu stałej organizacji ruchu dla zadania p.n. „przebudowa ulicy Krótkiej w m. Lipicze, gm. Kłomnice”

W odpowiedzi na pismo z dnia 4.04.2021 r. (data wpływu 8.04.2021 r.) informuję, że przedłożony przez Was projekt stałej organizacji ruchu dla zadania p.n. „przebudowa ulicy Krótkiej w m. Lipicze, gm. Kłomnice” opiniuje pozytywnie bez uwag.

WÓJT  
Piotr Juszczak


### Załączniki

1. przedmiotowy projektu czasowej organizacji ruchu – 1 egz.

### Otrzymują

1. adresat
2. a/a

opracował: Jacek Tittl

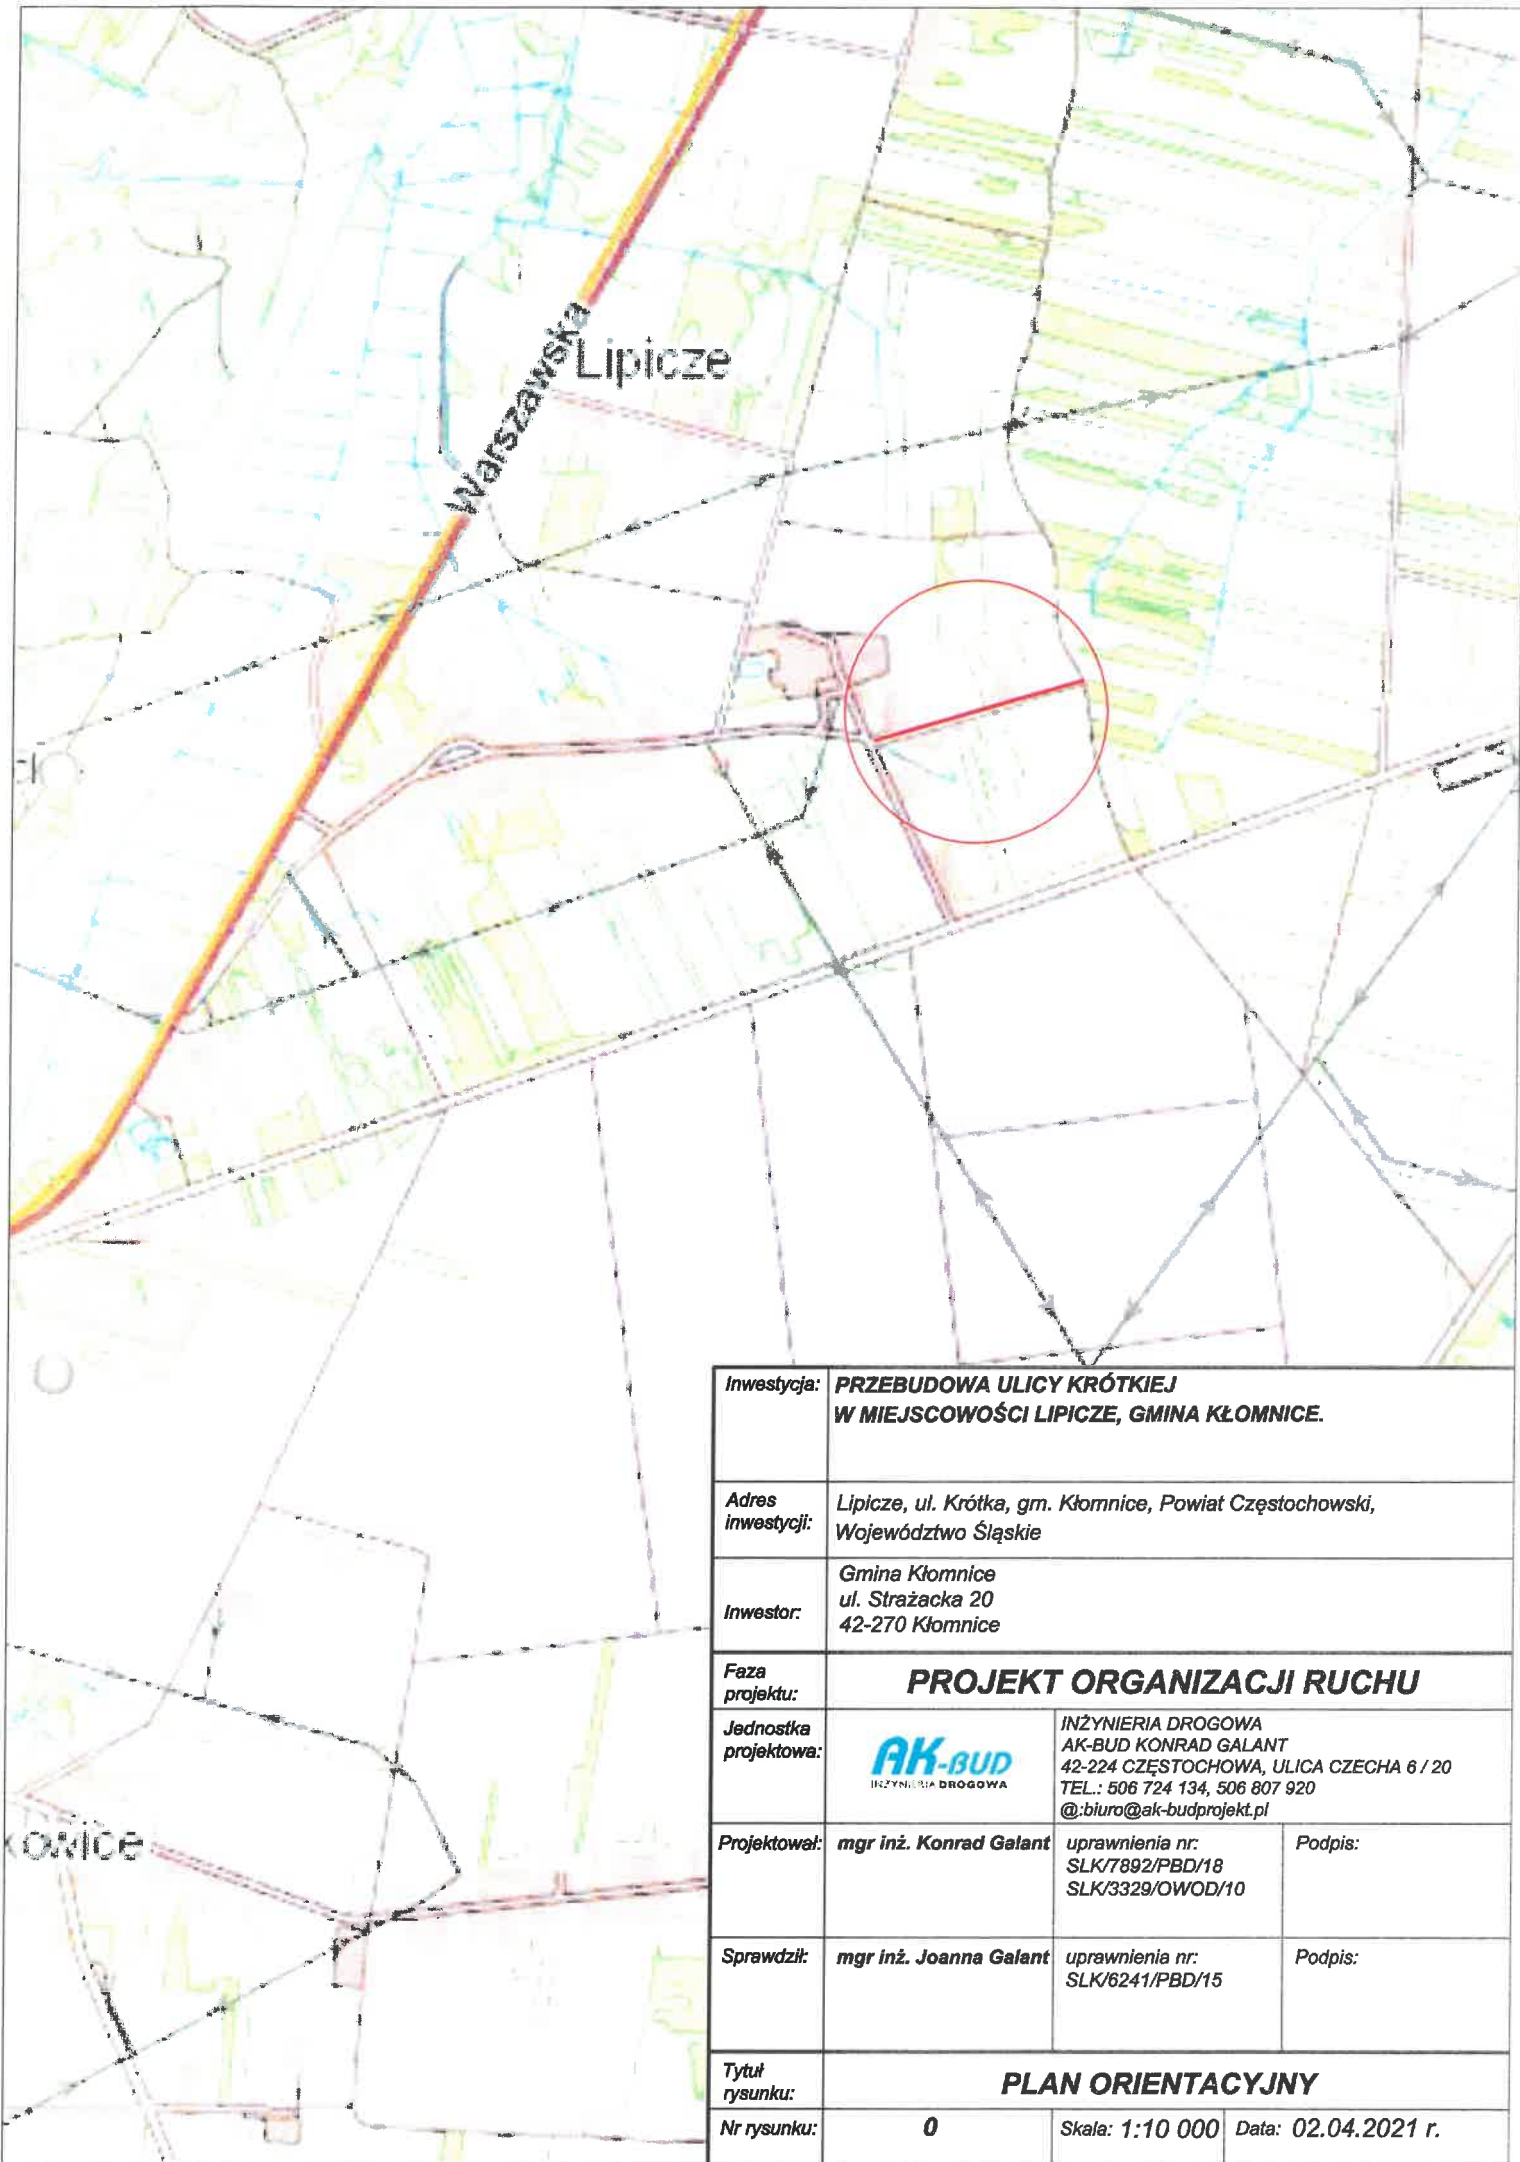

Inwestycja:	<b>PRZEBUDOWA ULICY KRÓTKIEJ W MIEJSCOWOŚCI LIPICZE, GMINA KŁOMNICE.</b>		
Adres inwestycji:	Lipicze, ul. Krótka, gm. Kłomnice, Powiat Częstochowski, Województwo Śląskie		
Inwestor:	Gmina Kłomnice ul. Strażacka 20 42-270 Kłomnice		
Faza projektu:	<b>PROJEKT ORGANIZACJI RUCHU</b>		
Jednostka projektowa:	 INŻYNIERIA DROGOWA	INŻYNIERIA DROGOWA AK-BUD KONRAD GALANT 42-224 CZĘSTOCHOWA, ULICA CZECHA 6 / 20 TEL.: 506 724 134, 506 807 920 @:biuro@ak-budprojekt.pl	
Projektował:	mgr inż. Konrad Galant	uprawnienia nr: SLK/7892/PBD/18 SLK/3329/OWOD/10	Podpis:
Sprawdził:	mgr inż. Joanna Galant	uprawnienia nr: SLK/6241/PBD/15	Podpis:
Tytuł rysunku:	<b>PLAN ORIENTACYJNY</b>		
Nr rysunku:	0	Skala: 1:10 000	Data: 02.04.2021 r.