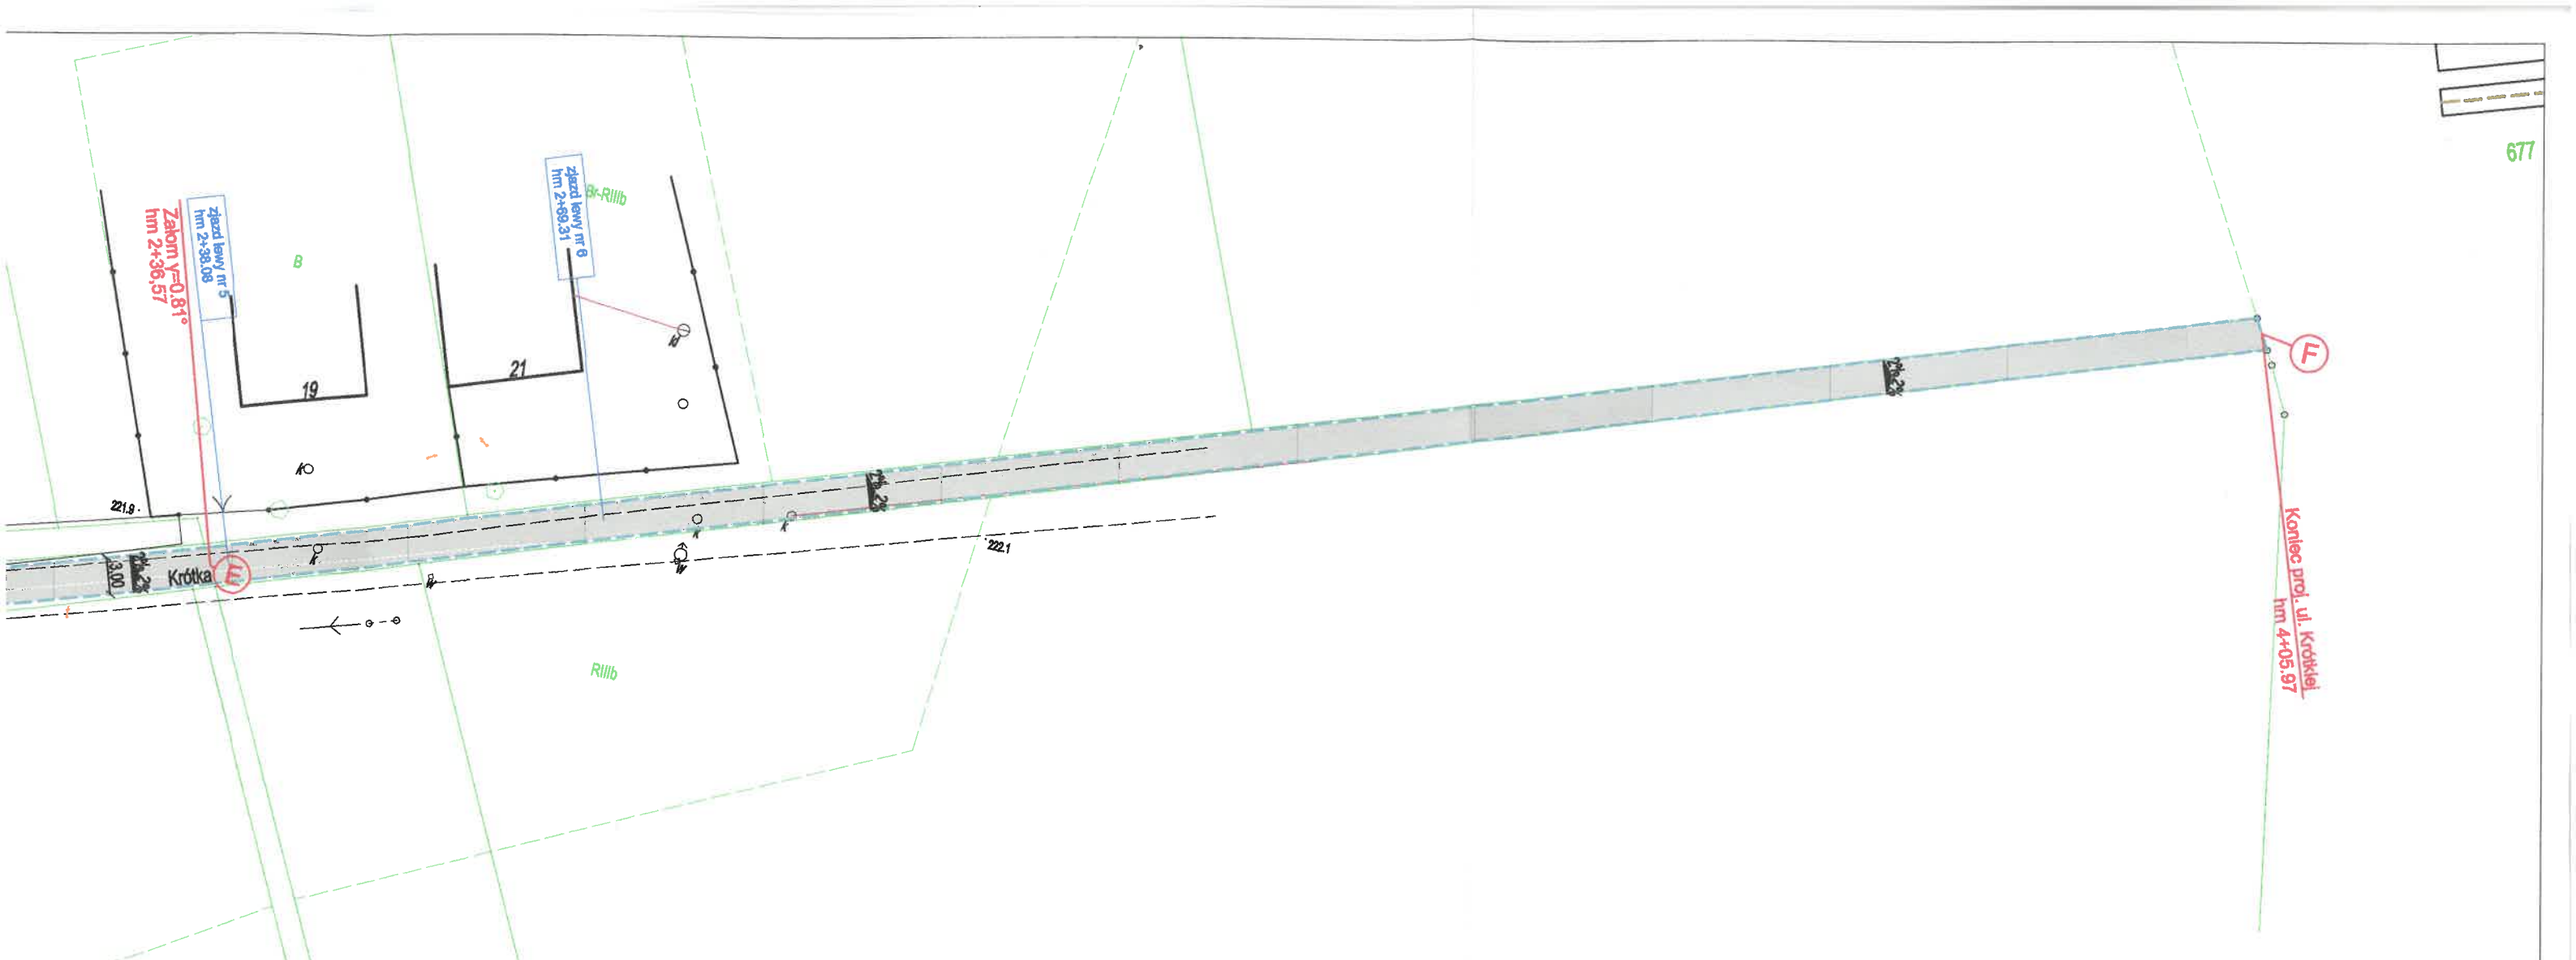

Inwestycja:	***PRZEBUDOWA ULICY KRÓTKIEJ W MIEJSCOWOŚCI LIPICZE, GMINA KŁOMNICE.***		
Adres inwestycji:	*Lipicze, ul. Krótka, gm. Kłomnice, Powiat Częstochowski, Województwo Śląskie*		
Inwestor:	*Gmina Kłomnice* *ul. Strażacka 20* *42-270 Kłomnice*		
Faza projektu:	***PROJEKT ORGANIZACJI RUCHU***		
Jednostka projektowa:	AK-BUD INŻYNIERIA DROGOWA	*INŻYNIERIA DROGOWA* *AK-BUD KONRAD GALANT* *42-224 CZĘSTOCHOWA, ULICA CZECHA 6 / 20* *TEL.: 506 724 134, 506 807 920* *@:biuro@ak-budprojekt.pl*	
Projektował:	***mgr inż. Konrad Galant***	*uprawnienia nr:* *SLK/7892/PBD/18* *SLK/3329/OWOD/10*	*Podpis:*
Sprawdził:	***mgr inż. Joanna Galant***	*uprawnienia nr:* *SLK/6241/PBD/15*	*Podpis:*
Tytuł rysunku:	***PROJEKTOWANA ORGANIZACJA RUCHU***		
Nr rysunku:	*1*	*Skala: 1:500*	*Data: 23.04.2021 r.*