


STOLARKA OKIENNICZNA I DRZWIOWA, OPIERZENIA, BALUSTRADY, RYNNY ORAZ INNE ELEMENTY STALOWE - KOLOR RAL: 7016



BIURO PROJEKTÓW	PRZEDSIĘBIORSTWO USŁUG INWESTYCYJNYCH BUDPROJEKT SP. Z O.O. UL. SZOSA CHEŁMIŃSKA 119, 87-100 TORUŃ			
INWESTOR	MIASTO BYDGOSZCZ UL. JEZUICKA 1			
STADIUM	PROJEKT BUDOWLANY			
BRANŻA	BUDOWLANA			
TYTUŁ OPRACOWANIA	MŁODZIEŻOWY DOM KULTURY BYDGOSZCZ UL. KRYSIEWICZOWEJ 8			
PROJEKTANT	IMIĘ I NAZWISKO	NR UPRAWNIENI SPECJALNOŚĆ	DATA	PODPIS
OPRACOWAŁ	mgr inż. STEFAN GRALIKOWSKI	GP.1.7342/1/TO/93 Konstrukc. - bud.	30.03.2021r.	
KIEROWNIK PRACOWNI	mgr inż. STEFAN GRALIKOWSKI	GP.1.7342/1/TO/93 Konstrukc. - bud.	30.03.2021r.	
NAZWA RYSUNKU	ELEVACJE			SKALA 1:150 DATA OPRAC. Marzec 2021r. NR RYS. 4

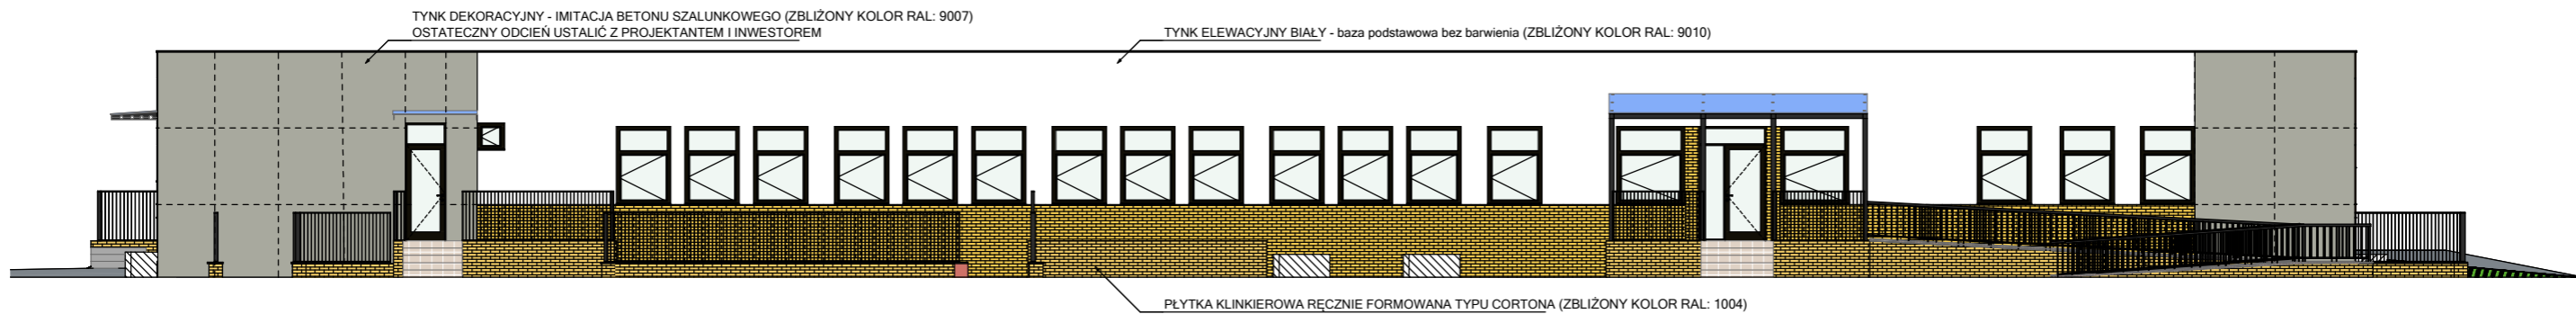

TYNK DEKORACYJNY - IMITACJA BETONU SZALUNKOWEGO (ZBLIŻONY KOLOR RAL: 9007)
OSTATECZNY ODCIĘN USTALIĆ Z PROJEKTANTEM I INWESTOREM

TYNK ELEWACYJNY BIAŁY - baza podstawowa bez barwienia (ZBLIŻONY KOLOR RAL: 9010)

PLYTKA KLINKIEROWA RĘCZNIE FORMOWANA TYPU CORTONA (ZBLIŻONY KOLOR RAL: 1004)

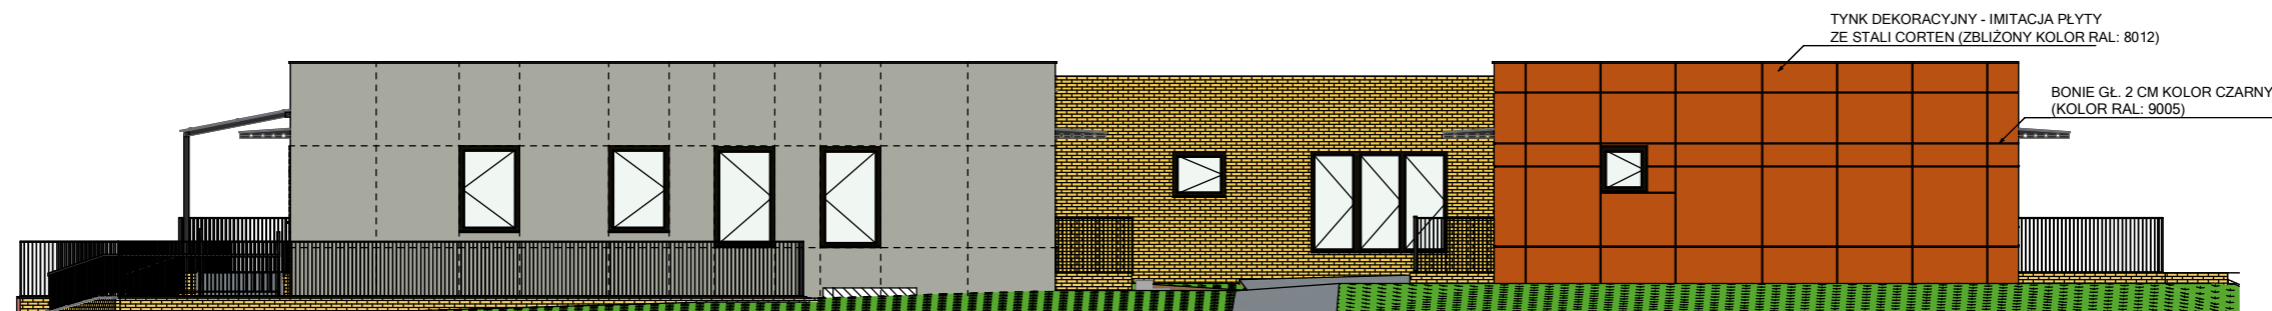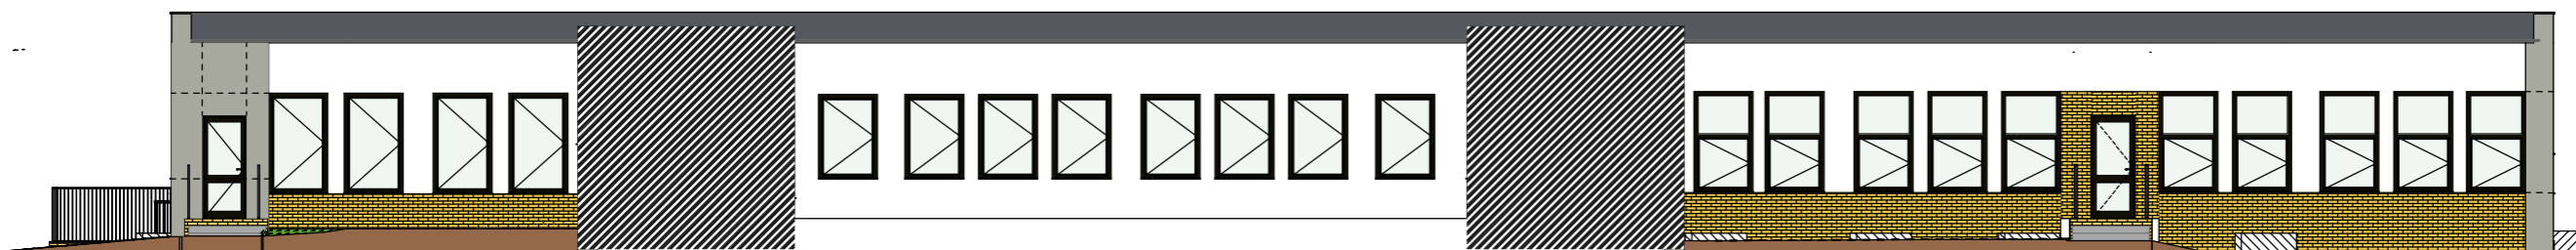

TYNK DEKORACYJNY - IMITACJA PŁYTY
ZE STALI CORTEN (ZBLIŻONY KOLOR RAL: 8012)

BONIE GŁ. 2 CM KOLOR CZARNY
(KOLOR RAL: 9005)

STOLARKA OKIENNICZNA I DRZWIOWA, OPIERZENIA, BALUSTRADY, RYNNY ORAZ INNE ELEMENTY STALOWE- KOLOR RAL: 7016

BIURO PROJEKTÓW	PRZEDSIĘBIORSTWO USŁUG INWESTYCYJNYCH BUDPROJEKT SP. Z O.O. UL. SZOSA CHEŁMIŃSKA 119, 87-100 TORUŃ			
INWESTOR	MIASTO BYDGOSZCZ UL. JEZUICKA 1			
STADIUM	PROJEKT BUDOWLANY			
BRANŻA	BUDOWLANA			
TYTUŁ OPRACOWANIA	MŁODZIEŻOWY DOM KULTURY BYDGOSZCZ UL. KRYSIEWICZOWEJ 8			
PROJEKTANT	IMIĘ I NAZWISKO	NR UPRAWNIEN SPECJALNOŚĆ	DATA	PODPIS
OPRACOWAŁ	mgr inż. STEFAN GRALIKOWSKI	GP.17342/1/TO/93 Konstrukc. - bud.	30.03.2021r.	
KIEROWNIK PRACOWNI	mgr inż. STEFAN GRALIKOWSKI	GP.17342/1/TO/93 Konstrukc. - bud.	30.03.2021r.	
NAZWA RYSUNKU	ELEWACJE			SKALA 1:150 DATA OPRAC. Marzec 2021r. NR RYS. 4