


SYTUACJA DLA BUDYNKU TYMCZASOWEGO  
ŚWIELICY WIEJSKIEJ


SZKIC ORIENTACYJNY

lokalizacja:  
Besiekierz Rudny, dz.nr ewid. 57,  
obręb Besiekierz Rudny, gmina Zgierz  
Inwestor:  
Gmina Zgierz

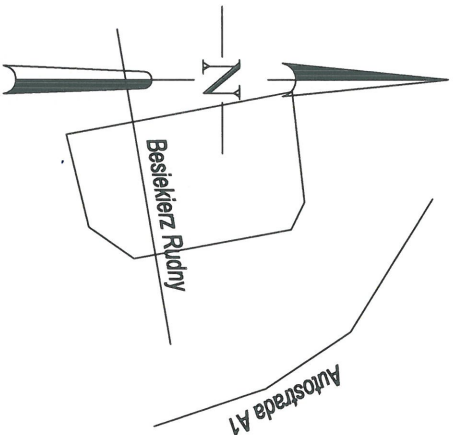

Oświadczam, że niniejszy dokument został opracowany w wyniku prac geodezyjnych i kartograficznych, których rezultaty zawiera operat techniczny powyższy. Zmierzam, aby niniejsze informacje, ze jestem świadomy odpowiedzialności z nich wynikającej, były prawdziwe i wiarygodne.	
Identyfikator zło-zwinięcie	6610.4618.2023
geodezyjnych	gawronski
Organ służby geodezyjnej, który otrzymał zgłoszenie	Biuro Geodezyjno-Kartograficzne
Wykonawca prac geodezyjnych	Ustalej Geodezyjno-Kartograficzne
Nr oraz data sporządzenia dokumentu	Protokół Weryfikacji
Zmowa z dnia 09.09.2023 r. w sprawie wykonania mapy	21.10.2023
Imię i nazwisko oraz nr uprawnień zawodowych kierownika prac	Marek Gawronski Nr uprawnień 5568

JUGI GEODEZJI I KARTOGRAFII  
Marek Gawronski  
ul. 101 Stawki ul. Młodsza 13  
tel. 901 316 999  
GON 471032995, NIP 728-102-95-12

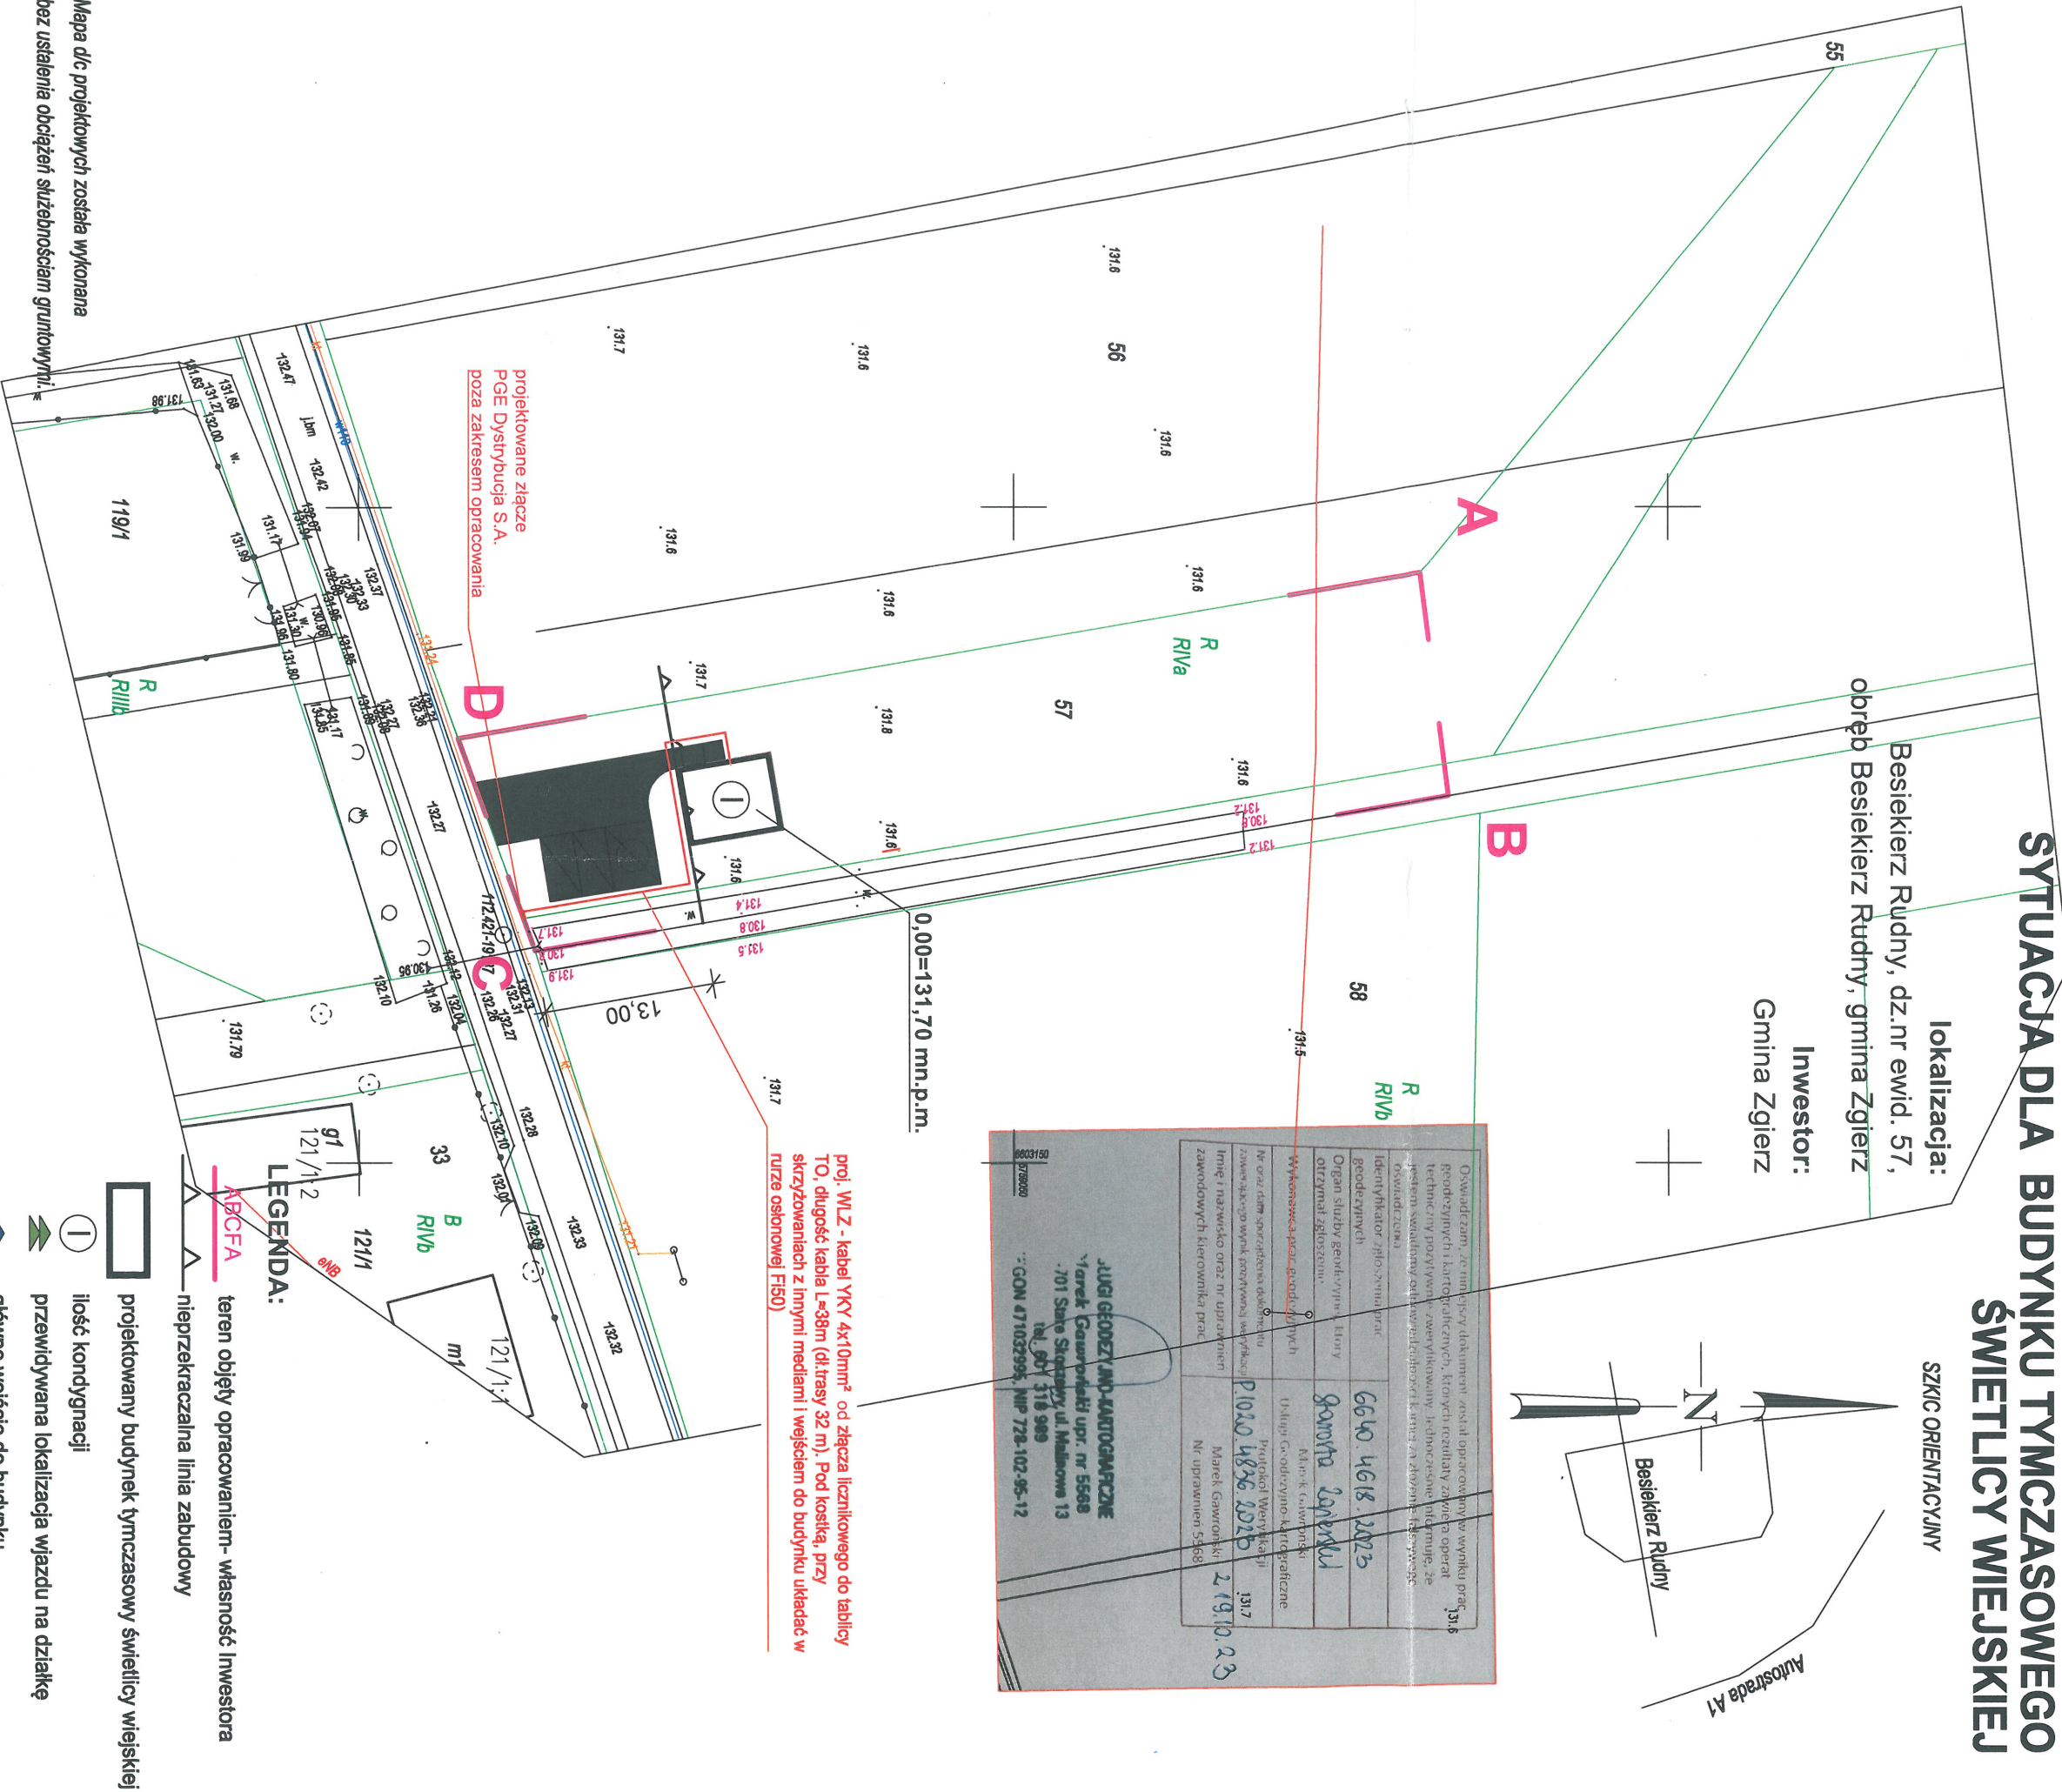

Mapa d/c projektowych została wykonana bez ustalenia obciążeń siłowościami gruntowymi.  
Nie wyklucza się istnienia w terenie innych przewodów o których brak informacji.  
Wynika to z zasobności historycznych lub niedopełnienia przepisów zgłoszenia do inwentaryzacji.  
(Ustawa: Prawo Geodezyjne i Kartograficzne Dz.Nr 100/2000 pozycja 1086 z późn. zmianami)

TEMAT	Projekt budowlany budynku tymczasowego świetlicy wiejskiej	
ADRES INWESTYCJI	Besiekierz Rudny, dz.nr 57, gm.Zgierz	
INWESTOR	Gmina Zgierz	
BRANŻA ELEKTRYCZNA	PROJEKTANT	mgr inż. Andrzej Sroczyński upr. nr 65/84/WML
TYTUŁ RYS	Projekt wewnętrznej linii zasilającej - WLZ	
STADIUM	Projekt budowlany	

DATA: listopad 2023 SKALA: 1:500