


MAPA SYTUACYJNA

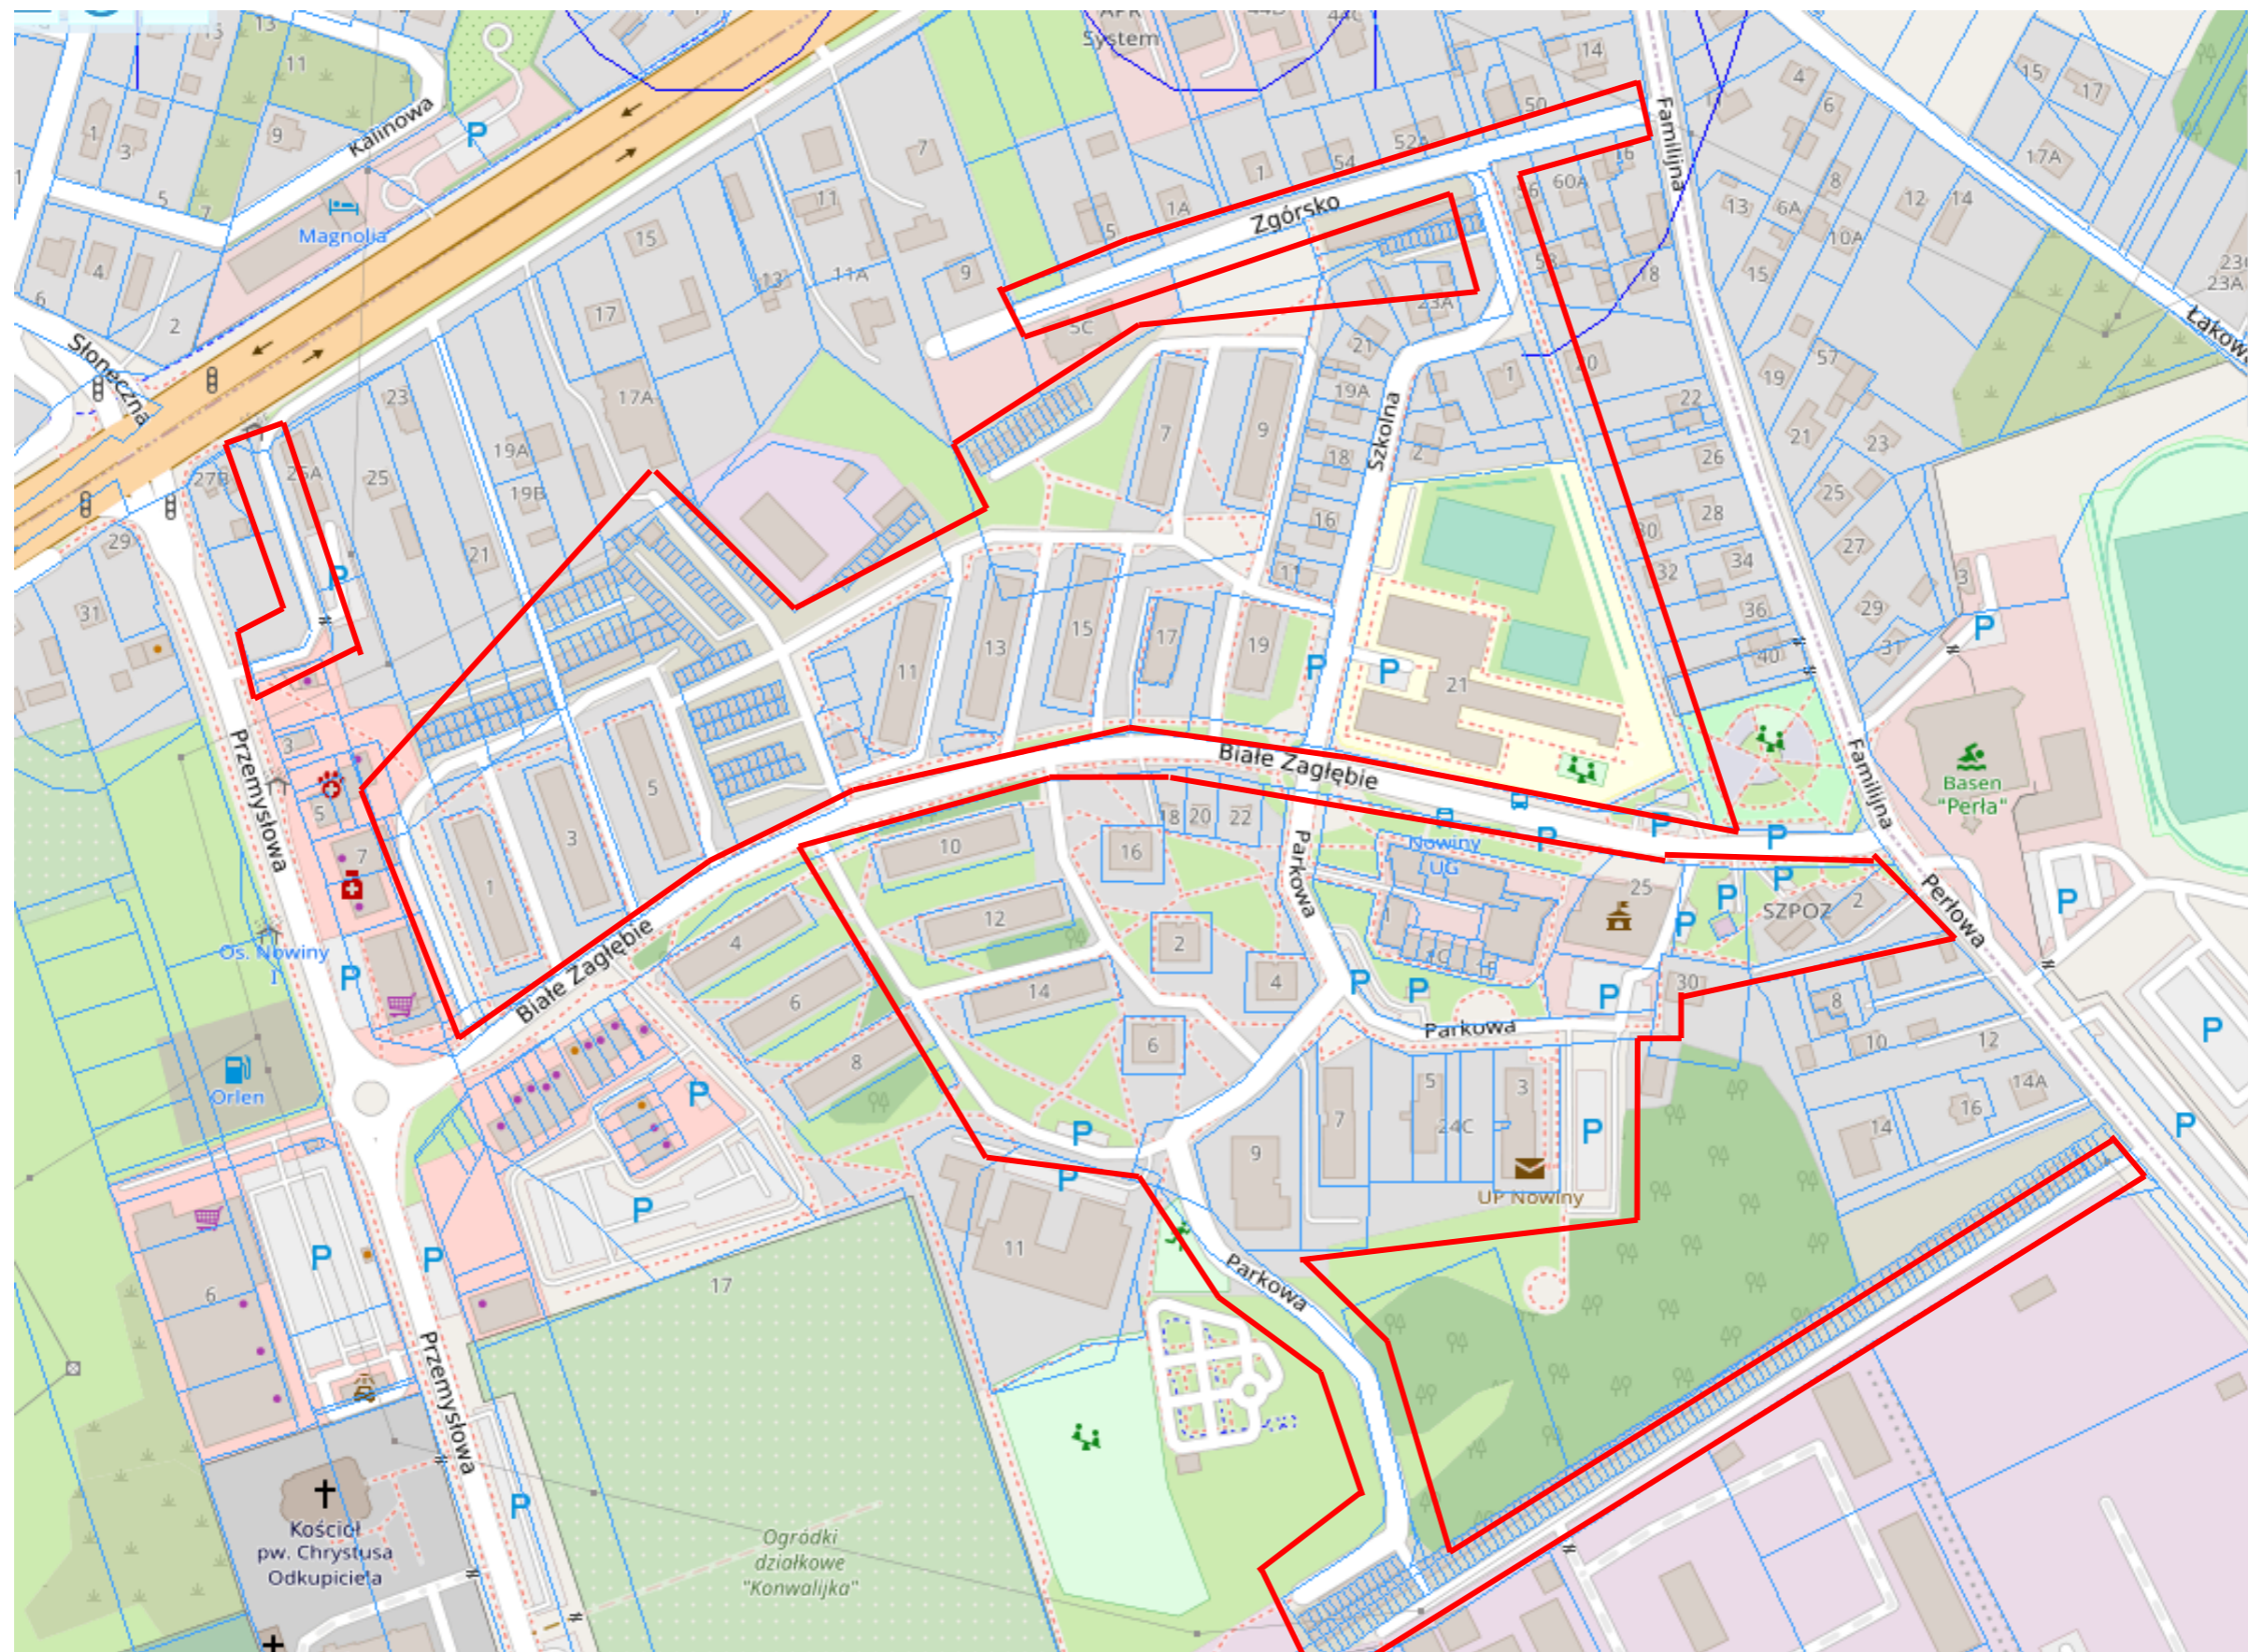

— Obszar objęty przedmiotem zamówienia – stałej organizacji ruchu osiedla Nowiny