


# STAN PROJEKTOWY

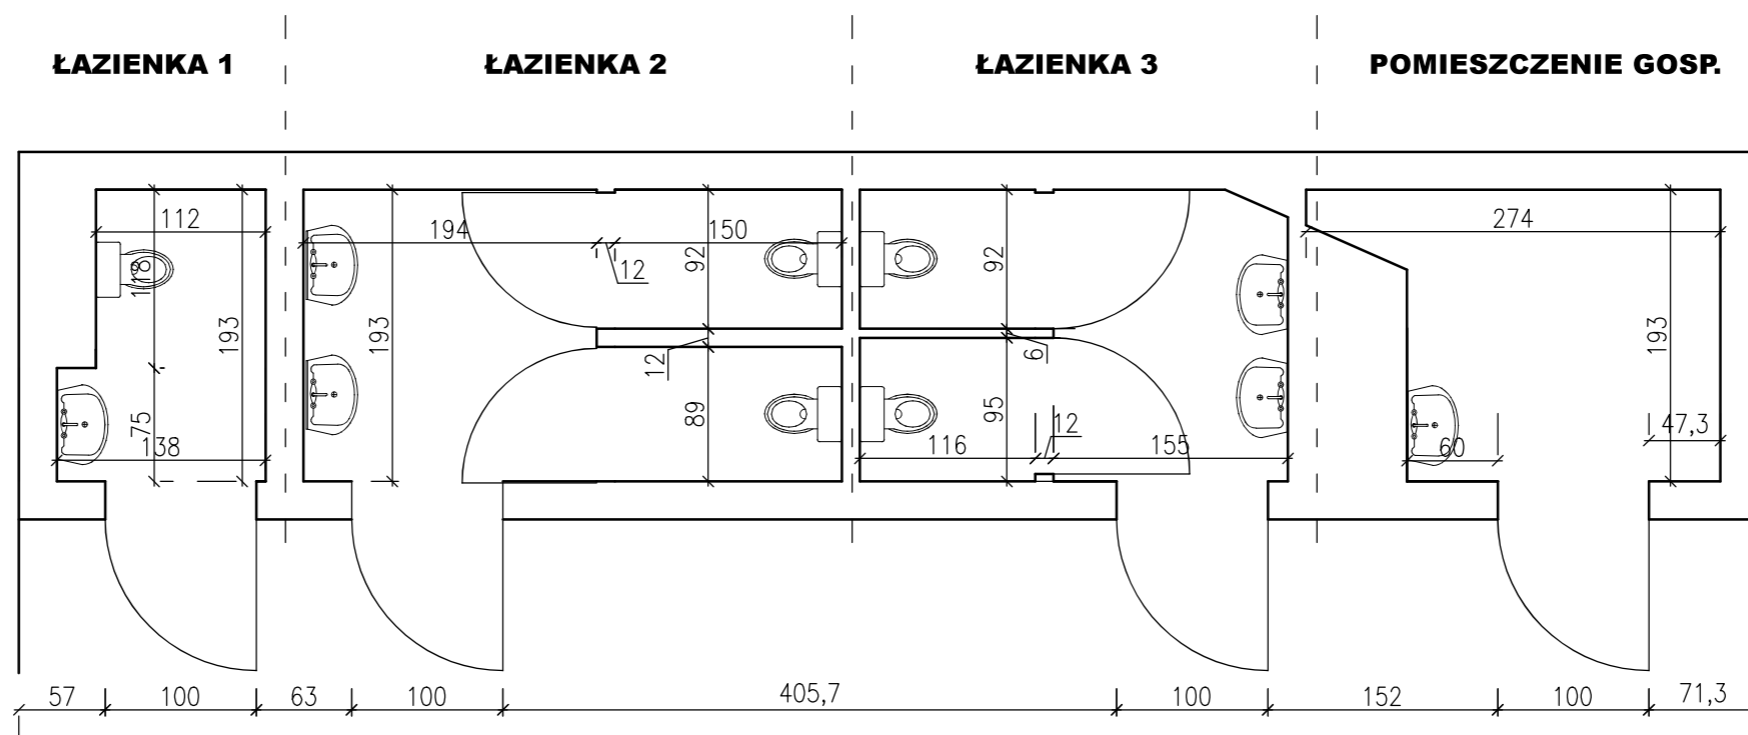

**Wysokość pomieszczeń - 2,66 m**

Nazwa inwestycji:		<b>REMONT TOALET W SZKOLE PODSTAWOWEJ NR 3 W DARŁOWIE</b>		Data opracowania: 10.20223 R.
Obiekt:	<b>Budynek użyteczności publicznej</b>		Branża: KONSTRUKCYJNA	
Adres inwestycji:			Skala: 1:100	Nr rys.: K-3
Tytuł rysunku:	<b>PROJEKT REMONTU</b>		Podpis:	
Opracował:	<i>mgr inż. Bartłomiej Kruk</i>	.....		