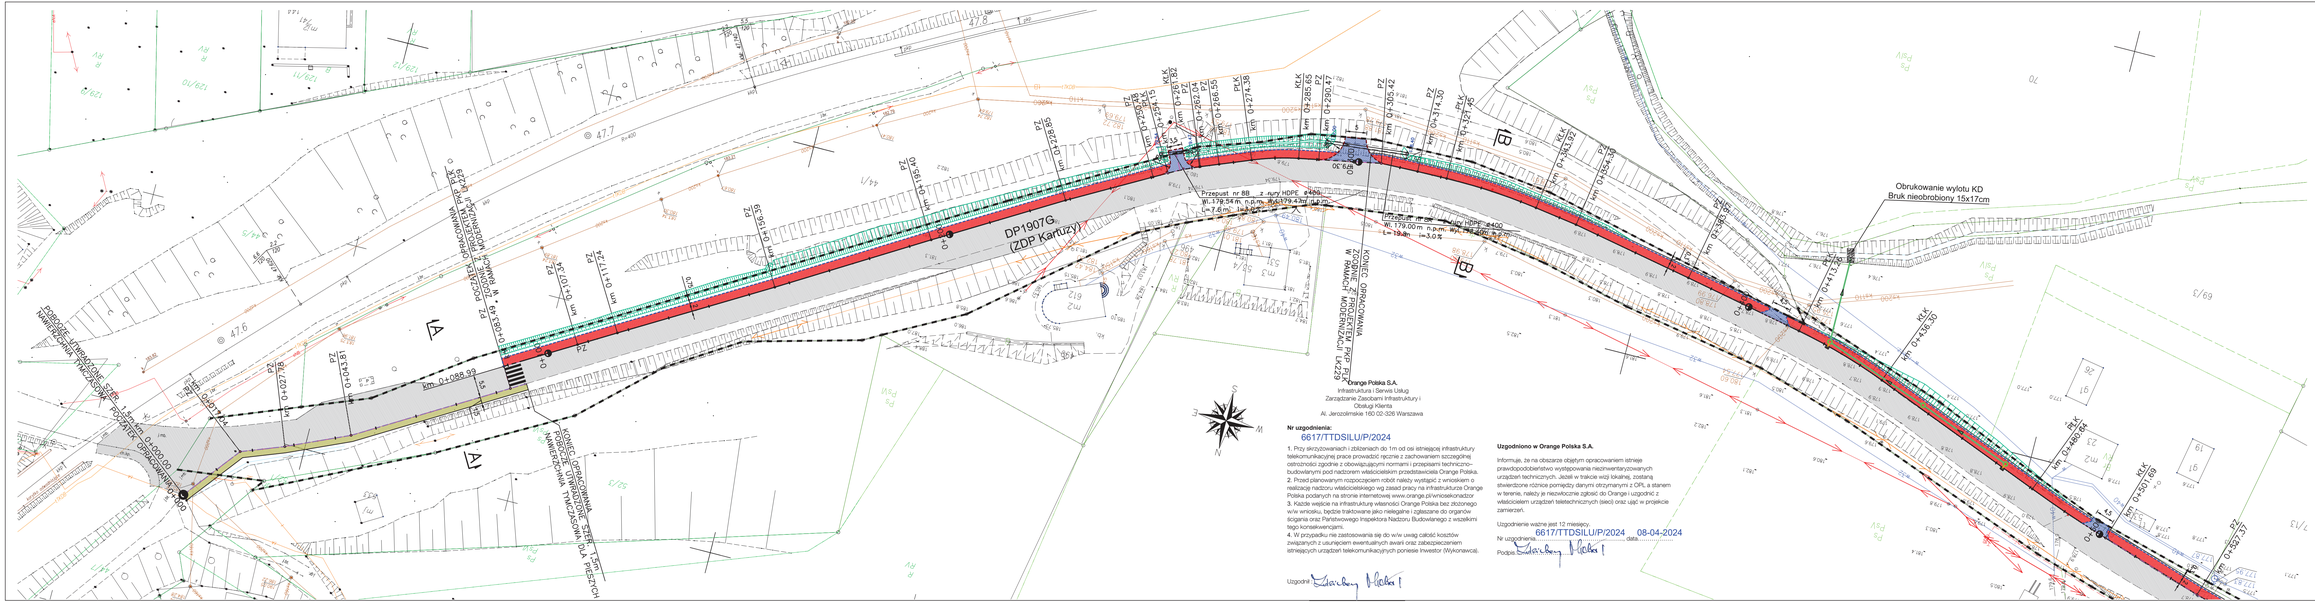

BIURO PROJEKTOWE
Wanit s.c.
Projektowanie dróg
ul. Brzozowa 3 Przodkowo 83-304
tel. 513-035-753, 882-262-954,
tel/fax: 58 684-04-44
e-mail: biuro@wanit.pl www.wanit.pl

Obiekt:

"Modernizacja części drogi powiatowej 1907G na odcinku Prokowo - Sianowo"

Adres inwestycji:

Zgodnie z wykazem na stronie tytułowej

Inwestor:

ZARZĄD DRÓG POWIATOWYCH W KARTUZACH
UL. GDAŃSKA 26
83-300 KARTUZY

Nazwa rysunku:

PLAN SYTUACYJNY - ARK.1

Projekt:

BRANŻA DROGOWA

Projektant:	mgr inż. Krzysztof Wiecki	upr. nr POM/0055/POOD/07 specjalność drogowa	
Sprawdzający:	mgr inż. Adam Sawicki	upr. nr POM/0139/POOD/05 specjalność drogowa	
Data: 03.2024 r.	Skala: 1:500	Nr rys. 2.1	Fazа: PFU