


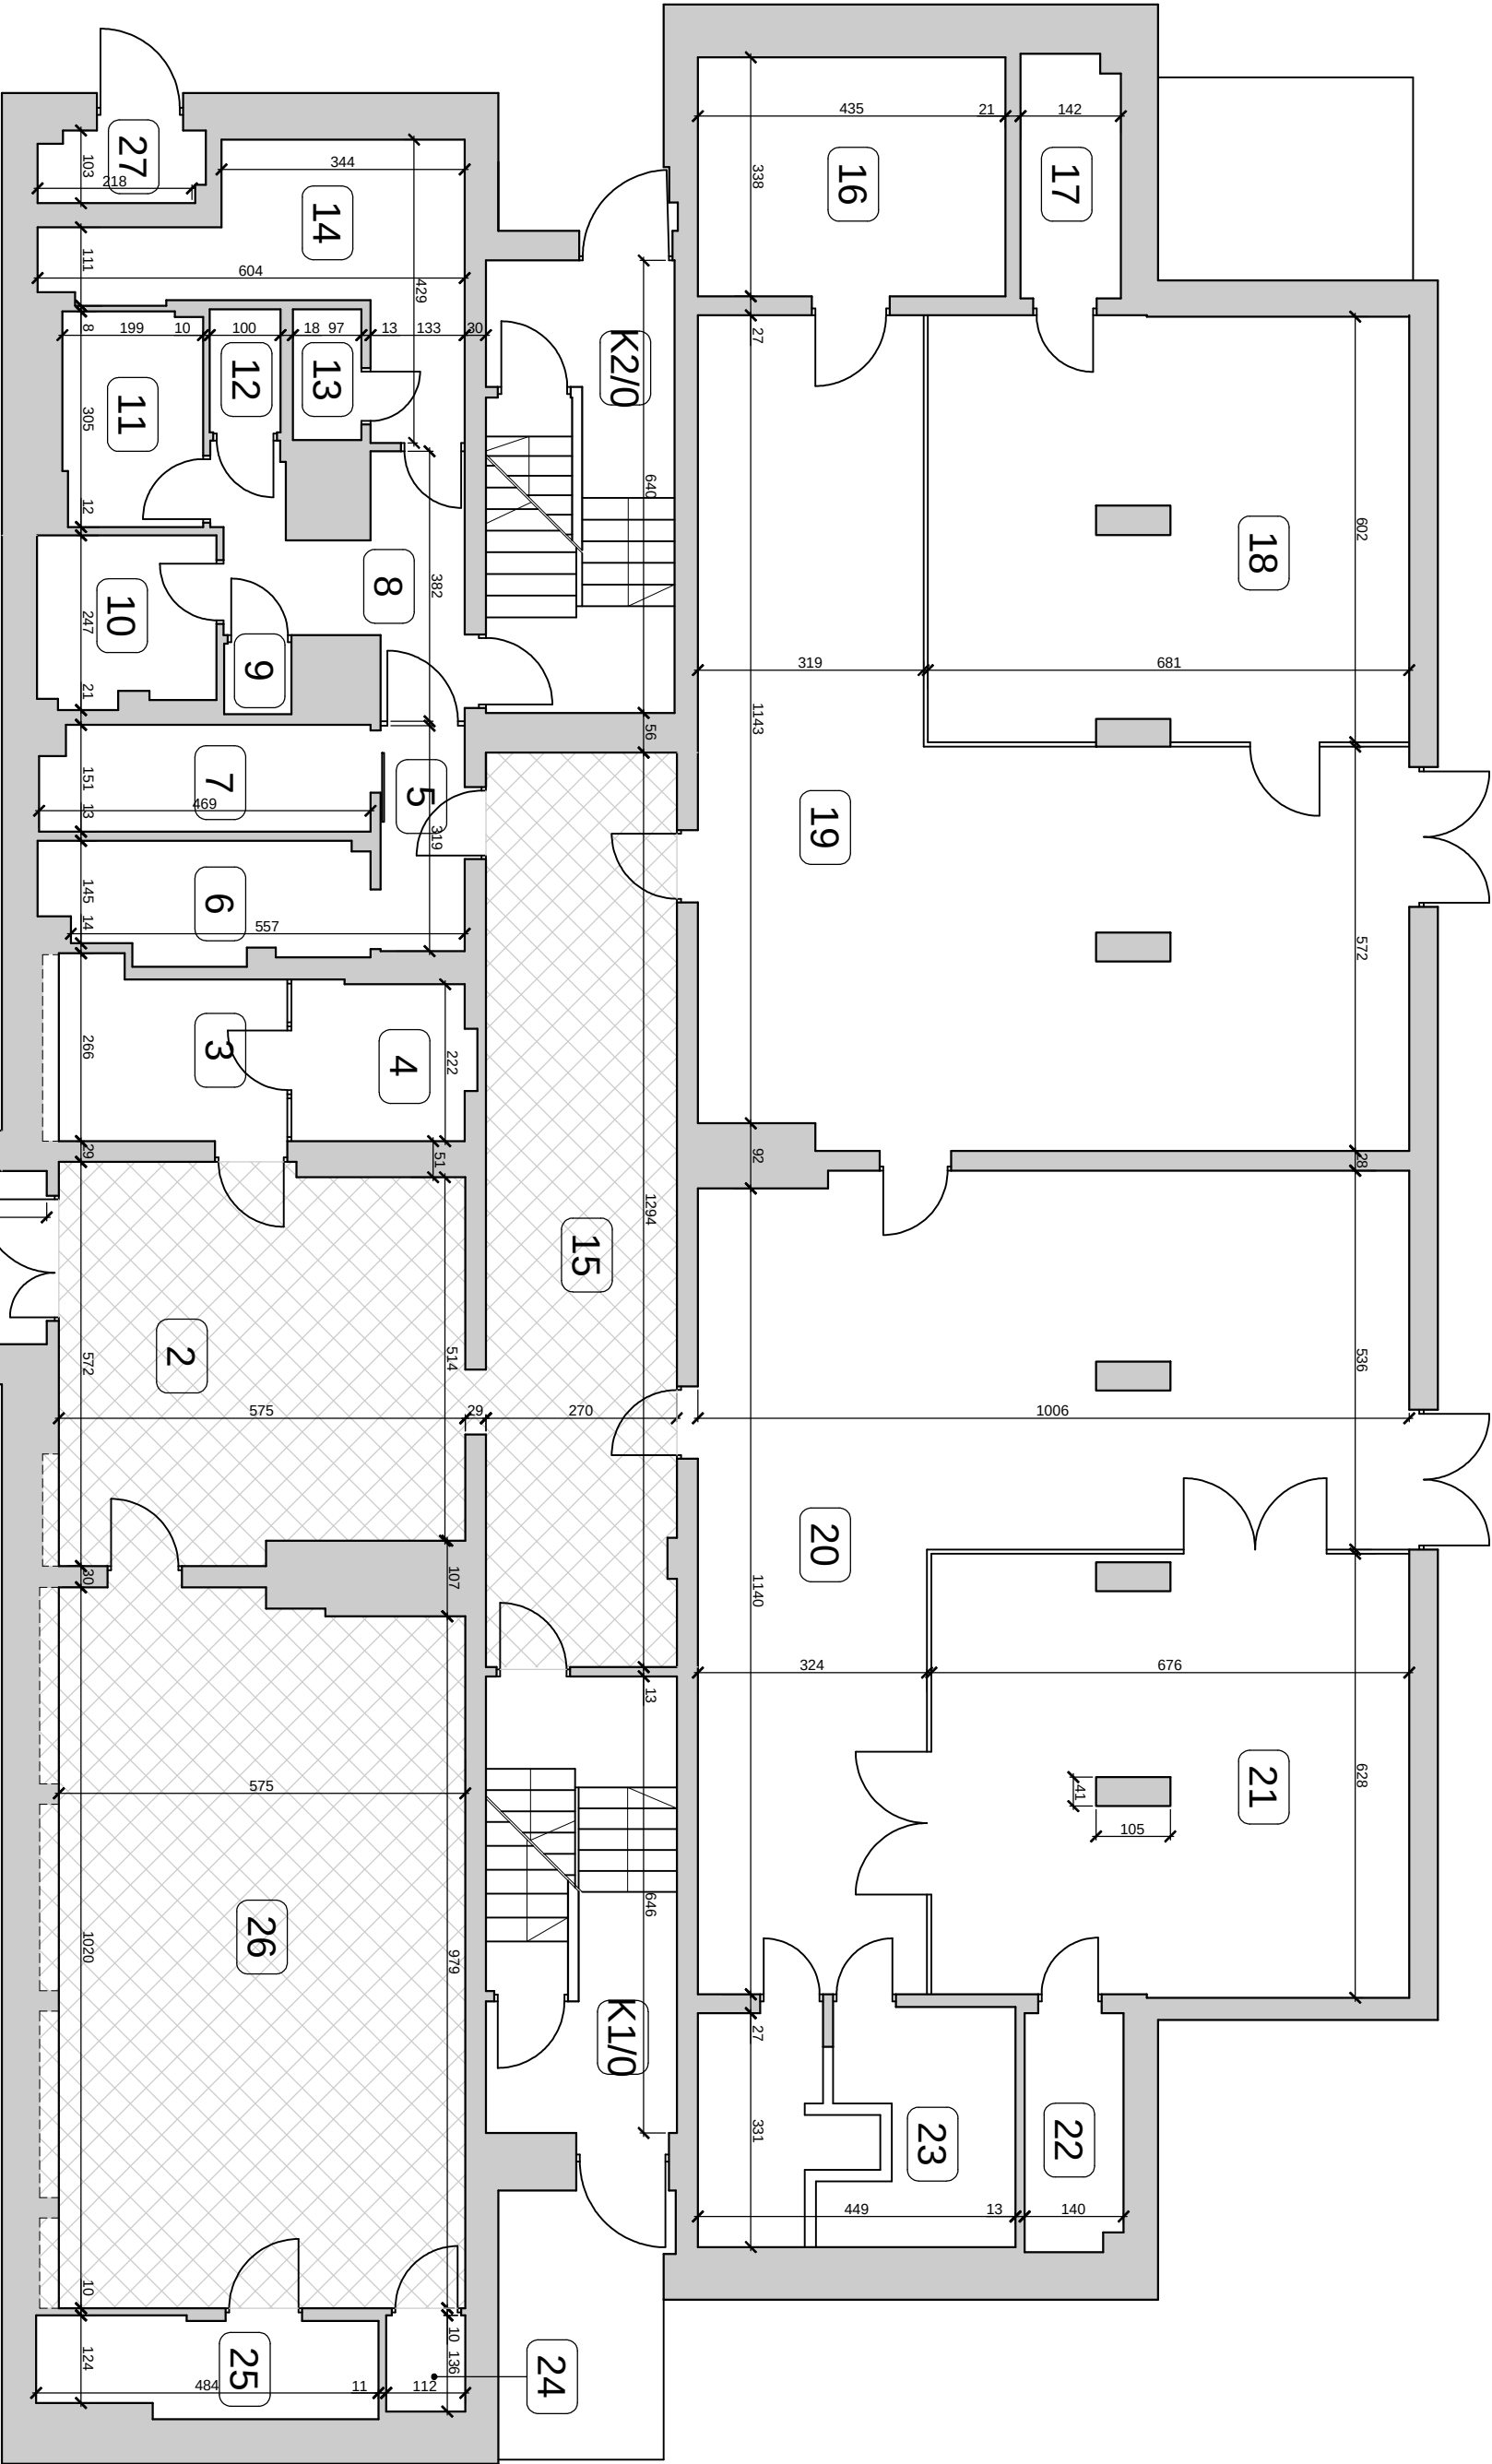

ZESTAWIENIE POMIESZCZEŃ PARTERU OBJĘTYCH REALIZACJĄ

Nr	Funkcja pomieszczenia	Powierz. posadzki	Obwód	Cokoły istniej.	Posadzki istniej.	Cokoły projekt.	Posadzki projekt.
2	Hol wejściowy	32,0	23,89	G	G	PCV	PCV
15	Korytarz	34,9	31,54	G	G	PCV	PCV
26	Sala dydaktyczna	60,4	34,66	Ld	Pan	PCV	PCV
RAZEM POWIERZCHNIA:		127,3					

- LEGENDA:
- G - gres
 - Ld - listwa drewniana
 - Pan - panele laminowane
 - PCV - wykładzina termozgrzewalna PCV

UWAGA:
Na rysunku nie naniesiono okien z uwagi
na zakres przedmiotu umowy

AKAM USŁUGI INWESTYCYJNE			
80-298 Gdańsk, ul. Choczewska 16, tel. 603 784-007, e-mail: akamm@wp.pl			
Investor	Zespół Szkół Ogólnokształcących nr 1 ul. Niemcewicza 1 83-000 Pruszcz Gdański		
Obiekt	Oddziały Przedszkolne przy ZSO nr 1 w Pruszczu Gdańskim, ul. Zwirki i Wigury 8		
branża	ARCHITEKTURA	nazwa rysunku	Pomieszczenia parteru do planowanej wymiany posadzki
data	kwiecień 2025	skala	1:100
mgr inż. Andrzej Zajączkowski UPR. NR GP-KZ-7210/244/90			podpis
			nr rys.
			2