


km 0+118 - 0+163

Skala 1:25

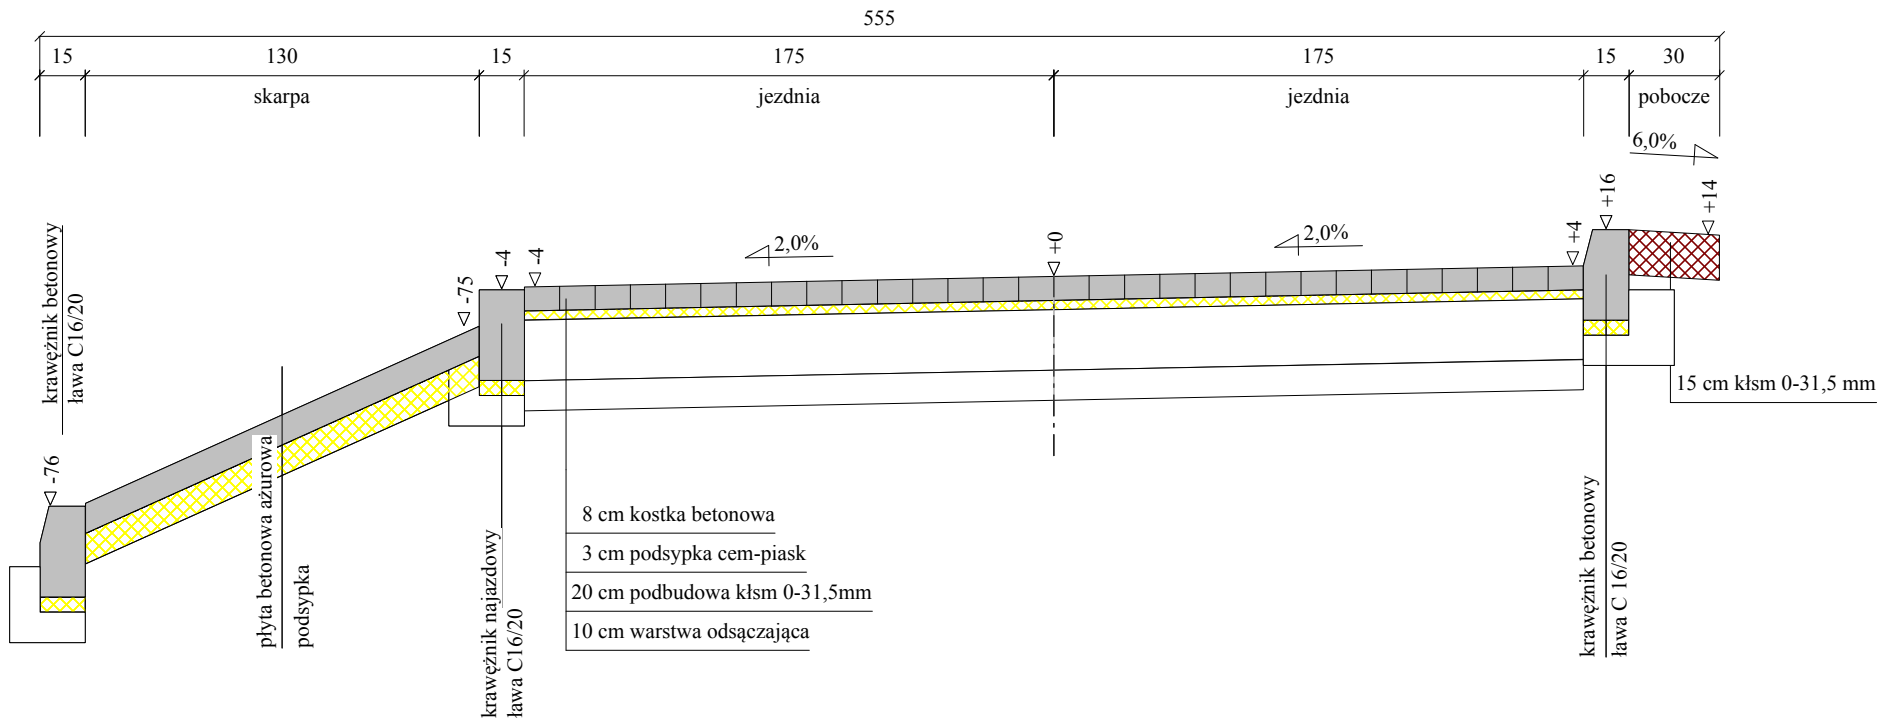

Wykonawca	Biuro Planowania i Realizacji Inwestycji Przemysław Zieliński, ul. Lipowy Dwór 40F, 14-200 Iława		
Inwestor	Gmina Grodziczno, Grodziczno 17 A, 13-324 Grodziczno	Umowa	
Obiekt	Doprowadzenie do należytego stanu technicznego pieszo-jezdnego ciągu komunikacyjnego na działce nr 416/11 obręb Montowo w miejscowości Katlewo		
Nazwa rysunku	Przekrój Konstrukcyjny	Rysunek nr 2.3	
Opracował	Przemysław Zieliński		Załączników -
Projektował	Przemysław Zieliński	Uprawnienia	Skala 1:25
Sprawdził		Uprawnienia	Data 08.2021 r.