

PROJEKT BUDOWLANY
BUDOWY SIECI WODOCIĄGOWEJ I KANALIZACYJNEJ

INWESTOR: **BOGUSŁAW BORZYSZKOWSKI**
UL. KOŁŁATAJA 6
77-300 CZŁUCHÓW

NAZWA I MIEJSCE
INWESTYCJI: **BUDOWA SIECI WODOCIĄGOWEJ I KANALIZACYJNEJ**

DĄBKI , GM. CZŁUCHÓW
DZ. NR 434, 436, 22/11,116/6
OBREĘB GEOD. KOŁDOWO

BRANŻA : **SANITARNA**

PROJEKTANT : **MGR INŻ. ANNA ROMAN-PIOTROWSKA**
Upr. bud. do proj. bez ograniczeń
w specjalności instalacyjnej
Nr ewid. POM/0164/POOS/06

SPRAWDZAJĄCY: **MGR INŻ. ZBGNIEW ŁOJEWSKI**
Upr. bud. do proj. bez ograniczeń
w specjalności instalacyjnej
Nr ewid. POM/0045/PWOS/12

Zgodnie z art.20 ust.4 ustawy z dnia 7 lipca 1994 roku Prawo Budowlane
(tekst jednolity: Dz. U. z 2020 roku , poz. 1333 z późniejszymi zmianami) oświadczamy,
iż projekt budowlany został sporządzony zgodnie z obowiązującymi przepisami oraz zasadami wiedzy technicznej.

Człuchów, czerwiec 2021

ZAWARTOŚĆ OPRACOWANIA

1. Strona tytułowa
2. Spis treści
3. Opis techniczny
4. Informacja BIOZ
5. Wypis z miejscowego planu zagospodarowania przestrzennego
6. Kopia mapy do celów projektowych
7. Warunki techniczne
8. Opinia ZUD
9. Uzgodnienie IN.7230.32.2021
10. Uprawnienia budowlane
11. Zaświadczenie z Okręgowej Izby Inżynierów

SPIS RYSUNKÓW

Rys. nr 1 - Plan sytuacyjny	skala 1:500
Rys. nr 2 - Profil sieci wodociągowej	skala 1:100/1000
Rys. nr 3 - Profil sieci kanalizacyjnej	skala 1:100/1000

1. Podstawa opracowania

Podstawą opracowania jest:

- zlecenie Inwestora
- mapa sytuacyjno -wysokościowa w skali 1:500
- warunki techniczne
- wypis z miejscowego planu zagospodarowania przestrzennego
- uzgodnienia z Inwestorem
- aktualnie obowiązujące normy i przepisy budowlane

2. Przeznaczenie i program użytkowy

Przeznaczeniem projektowanej sieci wodociągowej jest doprowadzenie wody do działek znajdujących się wzdłuż projektowanej sieci wodociągowej natomiast projektowana sieć kanalizacyjna ma za zadanie odprowadzić ścieki bytowo – gospodarcze do istniejącej sieci kanalizacyjnej.

Projekt obejmuje swoim zakresem:

- sieć wodociągowa :
 - rurociągi $\varnothing 90 \times 5,4$ PE100-RC SDR17 PN10 - 116,50 m
 - rurociągi $\varnothing 110 \times 6,6$ PE100-RC SDR17 PN10 - 224,80 m
- sieć kanalizacyjna
 - rurociągi PVC $\varnothing 200/5,9\text{mm}$ SN8kN/m² L=223,60m
 - studnie rewizyjne z kręgów betonowych DN1200 – 3 szt.; (K2, K3, K4)
 - studnie rewizyjne PVC DN 425mm - 7 szt.

3. Forma architektoniczna i funkcja obiektu

Funkcja projektowanej sieci wodociągowej sprowadza się do dostarczenia wody o odpowiednich parametrach do spożycia . Projektowana kanalizacja sanitarna ma na celu umożliwić oprowadzanie ścieków bytowo – gospodarczych do istniejącej sieci kanalizacyjnej. Poprzez zastosowanie obowiązujących przepisów oraz zasad wiedzy technicznej, obiekty budowlane objęte projektem spełniają wymagania, o których mowa w art. 5 ust. 1 ustawy Prawo budowlane.

4. Opis projektowanych rozwiązań

W ramach planowanej budowy przewiduje się wykonanie sieci wodociągowej i sieci kanalizacyjnej

W projekcie sieci, zastosowano elementy i materiały zapewniające całkowitą szczelność. Zastosowane materiały muszą spełniać wymagania określone w normach oraz posiadać odpowiednie aprobaty techniczne i dopuszczenia do stosowania w budownictwie zgodnie z art. 10 ustawy Prawo budowlane.

Obiekty budowlane zaprojektowano przy następujących założeniach:

- teren, na którym zlokalizowano inwestycję leży w strefie II wg PN-81/B-03020:1981
- strefa przemarzania wynosi 0,8 m
- kategoria gruntu – IV – V

W trakcie wykonawstwa sieci, należy zachować jednolitość technologiczną stosowanych materiałów, połączeń, kształtek i armatury oraz uwzględniać warunki techniczne wykonania i odbioru

robót budowlano-montażowych sieci wodociągowych, wymagania i wytyczne producentów rur i armatury.

5. Sieć wodociągowa

Projektuje się budowę nowej sieci wodociągowej na działkach nr dz. nr 434, 436, 22/11,116/6 obręb Kołdowo, gmina Człuchów. Sieć będzie służyła do celów bytowych mieszkańców miejscowości Kołdowo. Projekt przewiduje wykonanie sieci wodociągowej z zastosowaniem PE 100 - RC o średnicy $\varnothing 110 \times 6,6$ oraz $\varnothing 90 \times 5,4$. Przewód posadzić na głębokości maksymalnej ok. 1,5 m mierząc od jego osi do rzędnej istniejącego terenu.

W ramach zadania należy odciąć i zdemontować odcinek sieci wodociągowej znajdującej się na działce nr 22/9, 22/10 i 604/3 obręb Kołdowo.

Uzbrojenie projektowanej sieci wodociągowej stanowią zasuwę odcinające żeliwne kołnierzowe. Elementy te należy połączyć z proj. wodociągiem za pośrednictwem odpowiednich złączek kołnierzowych do rur PE. Wszystkie zasuwę należy wyposażyć w obudowy i skrzynki do zasuw. Na projektowanym odcinku wodociągu należy także zabudować hydrant podziemny, który należy wyposażyć w skrzynkę żeliwną.

Zastosować armaturę z aktywną ochroną antykorozyjną zgodną z wytycznymi GSK. Włączenia do istniejącej sieci wodociągowej PE wykonać za pośrednictwem odpowiednich złączek kołnierzowych (RK). Na załamaniach poziomych trasy oraz w miejscach zabudowania trójników zamontować bloki oporowe według BN-81/9192-04.

Rury i kształtki PE100-RC powinny być zgodne z normami PN-EN 12201, PN-EN 13244, ponadto muszą posiadać aprobatę IBDiM dopuszczającą do stosowania w pasie drogowym. Producent rur powinien posiadać certyfikaty ISO 9001 lub równoważny.

Trasę projektowanej sieci wodociągowej, pokazano na projekcie zagospodarowania terenu.

5.1. Obiekty inżynierskie na sieci wodociągowej

5.1.1. Zasuwę

Zasuwę zaprojektowano na włączeniu projektowanego odcinka sieci wodociągowej do istniejącej sieci wodociągowej. Zastosować zasuwę klinową kołnierzową wg PN-EN 1074-2 z żeliwa sferoidalnego z miękkim uszczelnieniem klina PN10/16. Korpus i pokrywa wykonana z żeliwa sferoidalnego GGG-50. Zasuwę z pełnym przełotem. Klin z żeliwa sferoidalnego ze stałą nakrętką klina, całkowicie nawulkanizowany gumą EPDM. Pełny przełot przez klin. Dodatkowa nalewka z gumy w dolnej części klina umożliwiająca zamykanie się klina przy dostaniu się pod klin zanieczyszczeń stałych. Trzpień ze stali nierdzewnej 1.4021, gwint walcowany, wyposażony w pierścień oporowy. Uszczelnienie trzpienia składa się z: uszczelki wargowej z gumy EPDM, 4 o-ringów z gumy NBR umieszczonych na poliamidowej tulei i pierścienia uszczelniająco-zgarniającego z gumy NBR. Uszczelka pokrywy znajduje się w rowkach pomiędzy pokrywą a korpusem. Śruby mocujące pokrywę otoczone są uszczelką pokrywy, zagłębione w gniazdach i zalane masą plastyczną na gorąco. Ochrona antykorozyjna: zewnętrznie i wewnętrznie powłoka z farby epoksydowej wykonywana metodą fluidyzacji, potwierdzona certyfikatem GSK-RAL.

Nad zasuwę zamontować teleskopową obudowę i skrzynkę uliczną. Skrzynkę należy posadzić na pierścieniu betonowym. Teren nieutwardzony wokół zasuwę obrukować w promieniu 100 cm. Miejsce usytuowania zasuwę oznakować za pomocą tablic informacyjnych.

5.1.2. Bloki oporowe

W celu przeniesienia na grunt sił osiowych występujących w rurociągu zastosować prefabrykowane bloki oporowe wykonane wg BN-81/9192-04, BN-81/9192-05 i PN-B-10725. Bloki oporowe odizolować od przewodów PE grubą folię lub taśmą z tworzywa. Ściany oporowe bloków powinny przylegać do nienaruszonego gruntu i zapewnić stateczność bloku. Powierzchnie bloków należy izolować przed korozją Bitizolem 2R + P. Pod armaturę i kształtki wykonane z żeliwa, z uwagi na różny stopień osiadania elementów żeliwnych i z PE, należy wykonać bloki podporowe z betonu B-15 (C12/15).

5.1.3. Hydrant

Na końcu projektowanego odcinka wodociągu zamontować hydrant podziemny dn80 PN10; głębokość zabudowy 1500mm – 1 szt. Hydrant zamontować na kolanie stopowym z żeliwa sferoidalnego z zabezpieczeniem antykorozyjnym GGG-40 z króćcem dwukołnierzowym wg DIN-30677, PN 10. Hydrant oznaczyć zgodnie z obowiązującymi przepisami. Stopki hydrantowe posadzić na bloku podporowym betonowym o wy. 25x25x10 cm.

Hydrant zaprojektowano na sieci na zakończeniu do obsługi technicznej związanej z płukaniem lub chlorowaniem oraz odpowietrzaniem.

5.2. Roboty montażowe i ziemne

Przed przystąpieniem do robót ziemnych należy zapoznać się z dokumentacją oraz zawiadomić wszystkie instytucje, których uzbrojenie znajduje się w rejonie prowadzenia robót. Zmiany w stosunku do projektu dokonane w czasie realizacji robót muszą być uwidocznione w dokumentacji powykonawczej i inwentaryzacji geodezyjnej. Na terenie wystąpienia uzbrojenia podziemnego należy wykonać zalecenia gestorów sieci na podstawie wydanych przez nich uzgodnień. Na czas robót teren budowy oznaczyć barierkami lub taśmą ostrzegawczą, a w godzinach nocnych oświetlić lampami ostrzegawczymi.

Roboty ziemne wykonać zgodnie z zaleceniami normy PN-B-10736:1999 i PN-EN 1610:2002. Przed rozpoczęciem prac ziemnych zlokalizować kolidujące z projektowanymi sieciami uzbrojenie podziemne pokazane na mapach oraz w miarę możliwości uzbrojenie podziemne niewykazane na mapach.

Wykopy należy wykonywać jako mechaniczny o ścianach pionowych umocnionych; w rejonie zbliżenia do uzbrojenia podziemnego – wykopy wykonać ręcznie. Wykonać wykop do wymaganej głębokości.

Wykopy oznaczyć barierkami lub taśmą ostrzegawczą. Dla ruchu pieszego wykonać nad wykopami kładki z barierkami. Podczas prac montażowych wykopy utrzymywać suche. W miejscu występowania wód gruntowych w gruntach sypkich wykopy odwodnić za pomocą zestawu igłofiltrów wpłukiwanych w grunt. W przypadku sporadycznego występowania wód gruntowych w gruntach spoistych odwodnienie wykopu wykonać za pomocą bezpośredniego wypompowywania wody przenośną pompą zatapialną.

Rurociągi posadzić na podsypce piaskowej grubości 0,10 m i obsypać piaskiem do 0,20 - 0,30 m nad wierzch rury. Grunt obsypujący rury nie powinien zawierać ziaren większych niż 20 mm. Podsypkę i obsypkę wykonywać z dowożonego piasku lub gruntu rodzimego pod warunkiem, że spełnia on wymagania warunków technicznych wykonania sieci kanalizacyjnej z rur z tworzywa sztucznego.

Na przewodzie realizowanym w wykopie ułożyć taśmę metalizowaną na wysokości 20 cm nad grzbietem rury. Do budowy sieci wodociągowej projektuje się rury i kształtki z tworzyw sztucznych

PE 100 SDR 17 o średnicy de 90 mm łączone poprzez zgrzewanie doczołowe układane na podsypce piaskowej. Przewody układać zgodnie z instrukcją producenta rur. Zastosowane rury muszą posiadać Atest Państwowego Instytutu Higieny oraz aprobatę techniczną dopuszczającą do stosowania w budowie przewodów wodociągowych. Robót montażowych nie należy prowadzić w temperaturze poniżej $+2^{\circ}\text{C}$.

Po ułożeniu przewodów wodociągowych wykonać próbę szczelności zgodnie z PN-92/B-10735, PN-B-10725:1997, „Warunkami technicznymi wykonania i odbioru robót budowlano-montażowych cz. II” oraz „Warunki techniczne wykonania i odbioru rurociągów z tworzyw sztucznych.”, „Warunkami technicznymi wykonania i odbioru sieci kanalizacyjnych” – zeszyt nr 9 wymagań technicznych COBRTI INSTAL, „Warunkami technicznymi wykonania i odbioru sieci wodociągowych” – zeszyt nr 3 wymagań technicznych COBRTI INSTAL, Przed wykonaniem próby należy usztywnić przewód, odsłonić wszystkie połączenia rur. Ciśnienie próby $p_p = 1,5$ pr lecz nie mniej niż 1 MPa, wynik jest pozytywny jeżeli po upływie 30 min. nie nastąpi spadek ciśnienia poniżej ciśnienia próbnego p_p .

Po próbie przewody wodociągowe należy przepłukać w celu usunięcia ewentualnych zanieczyszczeń. Płukanie przeprowadzić ilością wody równą min 10-krotnej objętości przepłukanego przewodu. Po przepłukaniu odcinek wodociągu należy poddać dezynfekcji przy użyciu podchlorynu sodu. Czas trwania dezynfekcji powinien wynosić 24h. Po dezynfekcji należy przeprowadzić ponowne płukanie. Pozostałość chloru w wodzie po tym okresie powinna wynosić 10 mg Cl_2/dm^3 . Dopuszcza się rezygnację z dezynfekcji przewodu, jeżeli wyniki badań bakteriologicznych po wykonaniu płukania przewodu wykazą, że pobrana próbka wody spełnia wymagania dla wody do picia i wody na potrzeby gospodarcze.

Nawierzchnię po zakończeniu robót należy przywrócić do stanu pierwotnego.

6. Sieć kanalizacji sanitarnej

Projektowana sieć kanalizacji sanitarnej obejmuje włączenie do istniejącej kanalizacji sanitarnej w działce nr 434 do istniejącej studni o rzędnych 157,47/ 155,42 m npm.

Kolektor kanalizacji sanitarnej grawitacyjnej wykonać z rur PVC ϕ 200/5,9mm SN8kN/m² jako rury lite.

Rury i kształtki do kanalizacji muszą spełniać warunki określone w PN-EN 1852-1:1999. Sieć kanalizacji sanitarnej grawitacyjnej zaprojektowano z rur kanalizacyjnych PVC ϕ 200/5,9mm SDR34 SN8kN/m² o jednolitej ścianie, zgodne z PN-EN 1401-1 i posiadające uszczelki olejoodporne wykonane z TPE-V z pierścieniem stabilizującym z PP z włóknem szklanym trwale mocowane w kielichu rury w trakcie procesu produkcyjnego, zgodne z PN-EN 681-2 WH.

Rury PVC należy układać w gotowym wykopie na podsypce z piasku o grubości 20cm.

6.1 Studnie kanalizacyjne

Na przewodzie kanalizacyjnym zaprojektowano 3 studnie rewizyjne z kręgów betonowych DN1200 oraz 7 studnie rewizyjne PVC 425mm.

Studnie kanalizacyjne wykonane z tworzywa PCV 425 mm włazem żeliwnym klasy D400. Kinetą pozwalającą na bezpośrednie podłączenie posadowionych w gruncie rur kanalizacji sanitarnej i zawierająca integralnie uformowane w niej kanały, rura trzonowa wznosząca o średnicy 425, teleskop część zestawu pozwalająca na kompensację osiadania i korektę wysokości studzienki.

Dolny krąg prefabrykowanej studni betonowej musi posiadać dno wraz z wyprofilowaną kinetą oraz przejścia szczelne dla rur sieci kanalizacji sanitarnej. Dno studzienki powinno mieć płytę

fundamentową oraz betonowe wypełnienie z betonu klasy min. C35/45 z wyrobioną kinetą, która w dolnej części, do wysokości połowy średnicy kanału, powinna mieć przekrój poprzeczny, zgodny z przekrojem kanału, w górnej części – ściany pionowe o wysokości równej co najmniej $\frac{1}{4}$ średnicy kanału. Niweleta dna kinety i spadek podłużny powinny być dostosowane do niwelety kanału przed i za studzienką. Spadek spocznika powinien wynosić 5% w kierunku kinety. Ściany komór roboczych powinny być wewnątrz gładkie.

Stopnie żłazowe zamocować w ścianach komory roboczej. Powinny one być zamocowane mijankowo w dwóch rzędach (stopnie powlekane w otulinie polimerowej typu U156), w odległościach pionowych 30cm i w odległościach poziomej osi stopni 30cm, zgodnie z PN-EN 13101. Dopuszcza się zastosowanie stopni stalowych w otulinie polimerowej pojedynczych typu U327.

Studnie betonowe wyposażać we właz żeliwny $\phi 600$ typu ciężkiego klasy D400 zgodnie z PN-EN 124, osadzonego na płycie pokrywowej PP1440. Kominy włazowe sytuować od strony napływu ścieków, zawsze po tej samej stronie osi kanału.

Wszystkie włazy w terenach nieutwardzonych obrukować w promieniu 1,00m kostką betonową gr. 8cm na warstwie z betonu C12/15, gr. 10cm.

6.2 Roboty ziemne i montażowe

W trakcie wykonywania robót ziemnych należy przestrzegać zaleceń zawartych w normie PN-B-10736:1999, PN-B-06050 oraz PN-EN 1610.

Przewiduje się wykonanie robót ziemnych wykopem otwartym. Prace ziemno – montażowe wykonać w wykopach wąsko przestrzennych dla rurociągów grawitacyjnych. Wykopy o ścianach umocnionych szalowaniem pełnym w szczelnych szalunkach systemowych, które gwarantować będą bezpieczne wykonanie robót w warunkach przedstawionych w projekcie.

Pozioma obudowa wykopu powinna wystawiać co najmniej 15cm ponad szczelnie przylegający teren w celu zabezpieczenia wykopów przed zalaniem wodą z opadów atmosferycznych.

Dno wykopu do ułożenia rur kanalizacyjnych należy odpowiednio przygotować; należy wybrać bryły gruntów spoistych i wyrównać warstwą piasku określoną dla danego rodzaju rur (20cm warstwa zagęszczania, 10cm warstwa luźna). Jeżeli w dnie wykopu są piaski i zostały rozluźnione, to trzeba je dogęścić. Przewody układać w wykopie, wg technologii określonej przez producenta zakupionych rur (dotyczy posadowienia rur).

Wykop pod kanał należy rozpocząć od najniższego punktu tj. od wylotu do odbiornika i prowadzić w górę w kierunku przeciwnym do spadku kanału. Zapewnia to możliwość grawitacyjnego odpływu wód z wykopu w czasie opadów oraz odwodnienia wykopów nawodnionych.

Krawędzie boczne wykopu oznaczyć poprzez odmierzenie od kołków osiowych, prostopadłe do trasy kanału połowy szerokości wykopu i wbicie w tym miejscu kołków krawędziowych, naciągnięcie sznura wzdłuż nich i naznaczenie krawędzi na gruncie łopatą.

Wydobywaną ziemię na odkład należy składować wzdłuż krawędzi wykopu w odległości co najmniej 1,0 m od jego krawędzi, aby utworzyć przejście wzdłuż wykopu. Przejście to powinno być stale oczyszczane z wyrzucanej ziemi.

Bezpieczne nachylenie skarp wykopu do głębokości 4,0m powinno wynosić zgodnie z BN-83/8836-02 przy braku wody gruntowej i usuwisk:

- w gruntach bardzo spoistych 2:1;
- w gruntach kamienistych i skalistych spękanych 1:1;
- w pozostałych gruntach spoistych oraz wietrzelinach i rumoszach gliniastych 1:1,25;
- w gruntach niespoistych 1:1,50;

przy równoczesnym zapewnieniu łatwego i szybkiego odpływu wód opadowych od krawędzi wykopu z pasa terenu szerokości równej trzykrotnej głębokości wykopu.

Wykopy należy wykonać bez naruszenia naturalnej struktury gruntu. Pogłębianie wykopu do projektowanej rzędnej należy wykonać bezpośrednio przed ułożeniem podsypki.

W trakcie realizacji robót ziemnych należy nad wykopami ustawić ławy celownicze umożliwiające odtworzenie projektowanej osi wykopu i przewodu oraz kontrolę rzędnych dna. Ławy należy montować nad wykopem na wysokości około 1,00m nad powierzchnią terenu w odstępach co 30m. Ławy powinny mieć wyraźnie i trwale oznakowanie projektowanej osi przewodu.

Wszystkie napotkane przewody podziemne na trasie wykonywanego wykopu krzyżujące się lub biegnące równolegle z wykopem, zabezpieczyć przed uszkodzeniem, a w razie potrzeby podwiesić w sposób zapewniający ich eksploatację.

Wyjście (zejście) po drabinie z wykopu powinno być wykonane z chwilą osiągnięcia głębokości większej niż 1,00m od poziomu terenu, w odległości nie przekraczającej co 20,00m.

Dno wykopu powinno być równe i wykonane ze spadkiem ustalonym w dokumentacji projektowej. Tolerancja dla rzędnych dna wykopu nie powinna $+ - 3$ cm dla gruntów zwięzłych, $+ - 5$ cm dla gruntów wymagających wzmocnienia. Natomiast tolerancja szerokości wykopu wynosi $+ - 5$ cm.

Przewody układać w wykopie na odpowiednio przygotowanym podłożu. Przed przygotowaniem podłoża należy dokonać odbioru technicznego wykopu. Materiał na podsypki powinien spełniać następujące wymagania:

- nie powinny występować cząstki powyżej 20mm;
- materiał nie może być zmrożony;
- nie może zawierać ostrych kamieni lub innego łamanego materiału;

Zagęszczenie podłoża powinno być wykonane do I_s nie mniej niż 1,00 zmodyfikowanej wartości Proctora. W przypadku stwierdzenia w podłożu gruntów organicznych, należy wymienić je do głębokości 0,50m z zastosowaniem 2 warstw siatki syntetycznej o sztywnych węzłach.

Podłoże wykonać jako piaskowe przy naruszeniu gruntu rodzimego, który stanowić miał podłoże naturalne lub przy nienawodnionych skałach, gruntach spoistych, makroporowatych i kamienistych. Grubość warstwy podsypki co najmniej 15cm. Wzmocnienie podłoża na odcinkach pod złączami rur wykonać po próbie szczelności odcinka kanału. Niedopuszczalne jest wyrównanie podłoża ziemią z urobku lub podkładanie pod rury kawałków drewna, kamieni lub gruzu. Podłoże powinno być wyprofilowane tak aby rura spoczywała jedną czwartą swojej powierzchni. Dopuszczalne zmniejszenia grubości podłoża od przewidywanej w projekcie nie powinno być większe niż 10%. Dopuszczalne odchylenie rzędnych podłoża od rzędnych przewidzianych w projekcie nie powinno przekraczać w żadnym jego punkcie $+ - 1$ cm.

Użyty materiał i sposób zasypania przewodu nie powinien spowodować uszkodzenia ułożonego przewodu i obiektów na przewodzie oraz izolacji wodoszczelnej. Grubość warstwy ochronnej zasypu strefy niebezpiecznej ponad wierzch przewodu powinna wynosić co najmniej 0,30m.

Zasypanie kanału przeprowadza się w trzech etapach:

- | | |
|----------|--|
| Etap I | wykonanie warstwy ochronnej rury kanałowej z wyłączeniem odcinków na złączach; |
| Etap II | po próbie szczelności złącz rur kanałowych, wykonanie warstwy ochronnej w miejscach połączeń; |
| Etap III | zasyp wykopu gruntem rodzimym, warstwami z jednoczesnym zagęszczeniem i rozbiórką odeskowań i rozpór ścian wykopu. |

Materiałem zasypu w obrębie strefy niebezpiecznej powinien być grunt nieskalisty, bez grud i kamieni, mineralny, sytki drobno lub średnioziarnisty, wg PN-86/B-02480. Materiał zasypu powinien

być zagęszczony ubijakiem po obu stronach przewodu, ze szczególnym uwzględnieniem wykopu pod złącza, żeby kanał nie uległ zniszczeniu. Zasypanie wykopów powyżej warstwy ochronnej dokonuje się gruntem rodzimym jeżeli spełnia powyższe wymagania warstwami 0,10 0,20m z jednoczesnym zagęszczeniem i ewentualną rozbiórką odeskowań i rozpór ścian wykopu lub szalunków systemowych.

Zasypanie wykopów należy wykonywać warstwami o grubości dostosowanej do przyjętej metody zagęszczenia przy zachowaniu wymagań dotyczących zagęszczenia gruntów i zgodnie z wymaganiami normy BN-72/8932-01.

W celu zachowania prawidłowego postępu robót montażowych należy przestrzegać zasady budowy kanału od najniższego punktu kanału w kierunku przeciwnym do spadku. Spadki i głębokości posadowienia kolektora powinny być zgodne z projektem budowlanym.

Technologia budowy sieci musi gwarantować utrzymanie trasy i spadków przewodów. Do budowy kanałów w wykopie otwartym można przystąpić po częściowym odbiorze technicznym wykopu i podłoża na odcinku co najmniej 30,00m. Przewody układać zgodnie z wymaganiami normy PN-92/B-10735. Materiały użyte do budowy przewodów powinny być zgodne z projektem budowlanym. Rury do budowy przewodów przed opuszczeniem do wykopu, należy oczyścić od wewnątrz i zewnątrz z ziemi oraz sprawdzić czy nie uległy uszkodzeniu w czasie transportu i składowania.

Do wykopu należy opuścić ręcznie, za pomocą jednej lub dwóch lin. Niedopuszczalne jest zrzucenie rur do wykopu. Rury należy układać zawsze kielichami w kierunku przeciwnym do spadku dna wykopu.

Każda rura po ułożeniu zgodnie z osią i niweletą powinna ściśle przylegać do podłoża na całej swej długości, na co najmniej $\frac{1}{4}$ obwodu, symetrycznie do jej osi.

Dopuszcza się pod złączami kielichowymi wykonanie odpowiednich gniazd w celu umożliwienia właściwego uszczelnienia złączy. Poszczególne rury należy unieruchomić przez obsypanie ziemią po środku długości rury i mocno podbić z obu stron, aby rura nie mogła zmienić swego położenia do czasu wykonania uszczelnienia złączy. Należy sprawdzić prawidłowość ułożenia rury (oś i spadek) za pomocą ław celowniczych, ławy mierniczej, pionu i uprzednio umieszczonych na dnie reperów pomocniczych. Odchyłka osi ułożonego przewodu od osi projektowanej nie może przekraczać $\pm 20\text{mm}$ dla rur. Spadek dna rury powinien być jednostajny, a odchyłka spadku nie może przekraczać $\pm 1\text{cm}$.

Po zakończeniu prac montażowych w danym dniu należy otwarty koniec ułożonego przewodu zabezpieczyć przed ewentualnym zamuleniem wodą gruntową lub opadową przez zatkanie wlotu odpowiednio dopasowaną pokrywą.

Po sprawdzeniu prawidłowości ułożenia przewodów i badaniu szczelności należy rury zasypać do takiej wysokości aby znajdujący się nad nim grunt uniemożliwił spłynięcie ich po ewentualnym zalaniu.

7. Zbliżenia i skrzyżowania z innymi obiektami i budowlami

Trasę sieci zaprojektowano z zachowaniem wymaganych odległości bezpiecznych od istniejącego i projektowanego uzbrojenia zgodnie z obowiązującymi przepisami. W przypadku innego niż na planie przebiegu instalacji uzbrojenia podziemnego powstałe zbliżenia będą rozwiązywane przez Projektanta. Podczas prac w rejonie skrzyżowań z uzbrojeniem podziemnym należy bezwzględnie stosować się do zaleceń gestorów uzbrojenia co do warunków i sposobu prowadzenia prac ziemnych i montażowych.

8. Wpływ budowni na środowisko

- Zgodnie z Rozporządzeniem Rady Ministrów z dnia 9.11.2010r. w sprawie przedsięwzięć mogących znacząco oddziaływać na środowisko (Dz.U. 213/10, poz. 1397) projektowana

INFORMACJA DOTYCZĄCA BEZPIECZEŃSTWA I OCHRONY ZDROWIA

1. Nazwa i adres obiektu budowlanego

Budowa sieci wodociągowej i kanalizacji sanitarnej w miejscowości Dąbki dz. geod. nr: 434, 436, 22/11, 116/6 obręb Kołdowo - obiekt liniowy, gm. Człuchów.

2. Nazwa oraz adres inwestora

Bogusław Borzyszkowski, ul. Kołtątaja 6, 77-300 Człuchów

3. Imię i nazwisko oraz adres projektanta sporządzającego informację

mgr inż. Anna Roman -Piotrowska, Łuszczyn 6A, 77-300 Człuchów

4. Zakres robót dla całego zamierzenia budowlanego oraz kolejność realizacji (wg Dz.U. nr 47, poz. 401)

- *roboty ziemne*
- *roboty montażowe*
- *roboty odtworzeniowe*

5. Wykaz istniejących obiektów budowlanych

Nie dotyczy

6. Elementy zagospodarowania działki lub terenu, które mogą stwarzać zagrożenie bezpieczeństwa i zdrowia ludzi

Czynny pasy drogi wewnętrznej.

7. Przewidywane zagrożenia występujące podczas realizacji robót budowlanych, skala i rodzaj zagrożeń oraz miejsce i czas ich wystąpienia

- *przemieszczające się maszyny (całość prac)*
- *praca w wykopach (roboty ziemne i montażowe)*
- *ostre wystające elementy (całość prac)*
- *ograniczone przestrzenie (roboty ziemne)*
- *wysiłek fizyczny (całość prac)*
- *oparzenia termiczne (prace spawalnicze, zgrzewanie rur PE)*
- *oparzenia chemiczne (prace izolacyjne)*
- *przysypanie urobkiem lub niekontrolowane zasypanie się wykopu.*

8. W celu zminimalizowania skutków działania zagrożeń na budowie będą stosowane

- *oznakowanie miejsc prowadzenia prac (tablice ostrzegawcze)*
- *każdy pracownik zostanie przeszkolony w zakresie zagrożenia na budowie*
- *deskowanie ścian wykopu*
- *używanie tylko sprawnych elektronarzędzi i zgodnie z ich przeznaczeniem*
- *odzież ochronna, obuwie robocze, sprzęt ochrony osobistej (rękawice robocze, okulary spawalnicze, ochronniki słuchu)*
- *umożliwienie umycia się i korzystania ze środków higieny osobistej osobom wykonującym roboty impregnacyjne oraz w przerwach przeznaczonych na posiłki*
- *przerwy w pracy (wysiłek fizyczny).*

9. Sposób prowadzenia instruktażu pracowników przed przystąpieniem do realizacji robót budowlanych

Wszystkie osoby biorące udział w budowie obiektu budowlanego powinny posiadać aktualne szkolenia z zakresu bezpieczeństwa i higieny pracy zgodnie z Rozporządzeniem Ministra Pracy i Polityki Socjalnej z dnia 28 maja 1996r w sprawie szczegółowych zasad szkolenia w dziedzinie bezpieczeństwa i higieny pracy DZ.U. Nr 62 poz. 285 z dnia 1 czerwca 1996r.

Ponadto każdy z pracowników przed przystąpieniem do robót na budowie powinien uzyskać szczegółowy instruktaż dotyczący możliwych zagrożeń bezpieczeństwa i zagrożeń zdrowia a także skalę i miejsce powstania zagrożeń oraz zasad postępowania przy wykonywaniu prac niebezpiecznych oraz możliwości pierwszej pomocy i ewakuacji z miejsc zagrożonych. Pracownicy powinni zostać także poinstruowani na temat zastosowania środków i zasad bezpieczeństwa, które mają na celu wyeliminowanie powstawanie sytuacji zagrażających bezpieczeństwu i zdrowiu ludzi.

Instruktaż pracowników powinien obejmować także:

- a) imienny podział pracy,
- b) kolejność wykonywania zadań,
- c) wymagania bezpieczeństwa i higieny pracy przy poszczególnych czynnościach.

10. Środki techniczne i organizacyjne zapobiegające niebezpieczeństwom

- Teren prowadzenia robót, powinien być wydzielony i wyraźnie oznakowany. W miejscach niebezpiecznych należy umieścić znaki informujące o rodzaju zagrożenia oraz stosować inne środki zabezpieczające przed skutkami zagrożeń (siatki, bariery itp.).
- Tam, gdzie to jest technicznie możliwe - rozładunek materiałów i narzędzia przy wykopach, należy stosować środki ochrony przed spadającymi przedmiotami.
- W razie niebezpieczeństwa należy stworzyć możliwość bezpiecznej, szybkiej ewakuacji pracowników ze wszystkich stanowisk pracy.
- Budowa musi być wyposażona w odpowiedni sprzęt do gaszenia pożaru
- Nieautomatyczne gaśnice muszą być łatwo dostępne i proste w użyciu
- W pasie komunikacyjnym po poruszają się środki transportu, należy zapewnić użytkownikom budowy bezpieczne przejście i odpowiednie środki ochronne.
- Strefy zagrożenia muszą być wyraźnie oznakowane.
- Pracodawca musi w każdej chwili zapewnić możliwość udzielenia pierwszej pomocy oraz wezwania przeszkolonego personelu.
- Pracownikom, którzy ulegli wypadkowi lub nagle zachorowali, należy zapewnić transport do punktu pomocy medycznej.
- Wszędzie tam, gdzie wymagają tego warunki pracy, środki pierwszej pomocy muszą być łatwo dostępne
- Środki pierwszej pomocy muszą być odpowiednio oznakowane i łatwo dostępne
- Adres i numer telefonu lokalnego pogotowia ratunkowego musi być umieszczony w widocznym miejscu
- Otoczenie oraz ogrodzenie budowy musi być tak oznakowane i rozmieszczone, aby było łatwo rozpoznawalne i widoczne.
- Pracownikom należy umożliwić spożywanie posiłków w odpowiednich warunkach oraz odpowiednią ilość wody pitnej
- Pracownicy muszą być chronieni przed wpływami atmosferycznymi, które mogą oddziaływać na ich zdrowie i bezpieczeństwo.
- Wykopy otwarte w porze nocnej powinny być odpowiednio zabezpieczone i oświetlone
- Należy zapewnić bezpieczne wejścia do wykopu i wyjścia z niego. Przy zejściu do wykopów o głębokości większej niż 1 metr należy zapewnić przez drabiny rozstawiane w odległościach nie większych niż 20 metrów jedna od drugiej.
- Drabiny muszą być wystarczająco wytrzymałe i prawidłowo konserwowane. Muszą one być właściwie użytkowane i ustawiane w odpowiednich miejscach, zgodnie z ich przeznaczeniem

- Wszystkie urządzenia i akcesoria przeznaczone do podnoszenia, łącznie z ich częściami, elementami, kotwami i podporami muszą być:
 - (a) właściwie zaprojektowane i zbudowane oraz wytrzymałe stosownie do wykonywanych czynności;
 - (b) właściwie zainstalowane i użytkowane;
 - (c) utrzymywane w stanie zapewniającym sprawność;
 - (d) sprawdzane i poddawane okresowym testom oraz kontrolom zgodnie z obowiązującymi przepisami;
 - (e) obsługiwane przez wykwalifikowanych, odpowiednio przeszkolonych pracowników.
- Na urządzeniach i akcesoriach przeznaczonych do podnoszenia musi być wyraźna informacja o ich udźwigu.
- Urządzenia i akcesoria przeznaczone do podnoszenia nie mogą być wykorzystywane do innych celów.
- Pojazdy i maszyny przeznaczone do kopania i przewożenia materiałów muszą być:
 - (a) właściwie zaprojektowane i zbudowane z uwzględnieniem, w miarę możliwości, zasad ergonomii;
 - (b) utrzymywane w stanie zapewniającym sprawność;
 - (c) prawidłowo użytkowane.
- Kierowcy i operatorzy pojazdów i maszyn przeznaczonych do kopania i przewożenia materiałów muszą być specjalnie przeszkoleni.
- Instalacje, maszyny i wyposażenie, w tym narzędzia ręczne, zarówno napędzane, jak i nie, muszą być:
 - (a) właściwie zaprojektowane i zbudowane z uwzględnieniem, w miarę możliwości, zasad ergonomii;
 - (b) utrzymywane w stanie zapewniającym sprawność;
 - (c) stosowane wyłącznie do prac, do których zostały zaprojektowane;
 - (d) obsługiwane przez odpowiednio przeszkolonych pracowników.
- Instalacje i wyposażenie znajdujące się pod ciśnieniem muszą być sprawdzane i poddawane regularnym testom oraz kontrolom zgodnie z obowiązującymi przepisami.
- W wykopach i w trakcie wykonywania prac ziemnych należy podjąć właściwe środki ostrożności:
 - (a) stosując właściwą podporę ścian wykopu
 - (b) zapobiegając zagrożeniom ryzyka upadku osób, materiałów i przedmiotów do wykopu;
 - (c) zapewniając wentylację wszystkich stanowisk pracy wystarczającą do utrzymywania bezpiecznego, nieszkodliwego dla zdrowia składu atmosfery;
 - (d) zapewniając pracownikom ewakuację w razie pożaru lub zasypania.
- Przed rozpoczęciem wykopów należy podjąć działania mające na celu zidentyfikowanie lub zminimalizowanie jakiegokolwiek zagrożenia związanego z podziemnymi kablami lub innego rodzaju podziemną infrastrukturą komunalną.
- Sterty ziemi, materiałów oraz poruszające się pojazdy muszą być oddalone od wykopu; jeśli to konieczne, należy zbudować odpowiednie bariery.
- Szalunki oraz tymczasowe podpory i przypory muszą być tak zaplanowane, zainstalowane i konserwowane, aby oddziałujące na nie obciążenia nie powodowały niebezpiecznych naprężeń i odkształceń.
- Wykonywanie prac szczególnie niebezpiecznych dla bezpieczeństwa i zdrowia ludzi należy zapewnić co najmniej dwie osoby. Do prac takich należą między innymi:
 - (a) prace na czynnych gazociągach
 - (b) prace spawalnicze, cięcie gazowe
 - (c) prace wykonywane w pobliżu nie osłoniętych urządzeń elektroenergetycznych lub ich części, znajdujących się pod napięciem
 - (d) prace ziemne
- W sytuacjach, kiedy nie można uniknąć zagrożeń lub nie można ich wystarczająco ograniczyć za pomocą środków ochrony zbiorowej lub odpowiedniej organizacji pracy, powinny być stosowane środki ochrony indywidualnej, które powinny:
 - (a) być odpowiednie do istniejącego zagrożenia i nie powodować same z siebie zwiększonego zagrożenia;
 - (b) uwzględniać warunki istniejące w danym miejscu pracy;
 - (c) uwzględniać wymagania ergonomii oraz stan zdrowia pracownika;




- (d) *być odpowiednio dopasowane do użytkownika.*
- *Roboty w pasie drogowym prowadzić zgodnie z projektem organizacji ruchu na czas budowy*
- *Podczas wykonywania robót ziemnych w razie przypadkowego odkrycia lub naruszenia uzbrojenia terenu, niezwłocznie przerywa się pracę i ustala się z właściwą jednostką zarządzającą danym uzbrojeniem dalszy sposób wykonywania robót.*
- *Jeżeli podczas wykonywania robót ziemnych zostaną odkryte przedmioty trudne do identyfikacji, przerywa się dalszą pracę i zawiadamia się osobę nadzorującą roboty ziemne.*
- *Przewód elektryczny lub hydrauliczny łączący maszynę roboczą z siecią zasilającą zabezpiecza się przed uszkodzeniami.*
- *Podczas zagęszczania gruntu urządzeniami wibracyjnymi:*
 - (a) *miejsca pracy mają być oznakowane przenośnymi zaporami,*
 - (b) *mają być przestrzegane warunki bezpieczeństwa i higieny pracy, określone w dokumentacji techniczno-ruchowej i w instrukcji obsługi.*
- *Niedopuszczalne jest podczas wykonywania robót ziemnych:*
 - (a) *wykonywanie robót pod czynnymi napowietrznymi liniami energetycznymi w odległości mniejszej niż to określają odrębne przepisy,*
 - (b) *przebywanie osób w kabinie pojazdu do transportu wykopanego gruntu, w czasie załadunku jego skrzyni, w przypadku gdy kabina pojazdu nie została konstrukcyjnie wzmocniona.*
 - (c) *przebywanie osób niezatrudnionych w miejscach wykopów.*

11. UWAGI KOŃCOWE:



Przy sporządzaniu planu bezpieczeństwa i ochrony zdrowia należy uwzględnić poniższe przepisy:

- Rozporządzenie Ministra Pracy i Polityki Socjalnej w sprawie ogólnych zasad bezpieczeństwa i higieny pracy-tekst jednolity (DZ.U.03.169.1650)
- Rozporządzenie Ministra Infrastruktury z dnia 6 lutego 2003r.- w sprawie bezpieczeństwa i higieny pracy podczas wykonywania robót budowlanych. (Dz.U. 03.473. 401)
- Rozporządzenie Ministra Gospodarki w sprawie bezpieczeństwa i higieny pracy podczas eksploatacji maszyn i innych urządzeń technicznych do robót ziemnych, budowlanych i drogowych. (DZ.U.01.118.1263)
- Rozporządzenie Ministra Pracy i Polityki Socjalnej w sprawie rodzajów prac, które powinny być wykonywane przez co najmniej dwie osoby. (Dz.U.96.62.288)
- Rozporządzenie Ministra Gospodarki i Pracy w sprawie szkolenia w dziedzinie bezpieczeństwa i higieny pracy. Dz.U.04.180.1860
- Dyrektywę Rady Wspólnot Europejskich NR 92/57/EWG z dnia 24 czerwca 1992 dotyczącą wdrożenia minimalnych wymagań bezpieczeństwa i ochrony zdrowia na tymczasowych lub ruchomych budowach (ósma szczegółowa dyrektywa w rozumieniu art. 16.1 dyrektywy nr 89/391/EWG) oraz wszystkie związane z nimi przepisy szczegółowe.

opracował: mgr inż. Anna Roman-Piotrowska
POM/0164/POOS/06

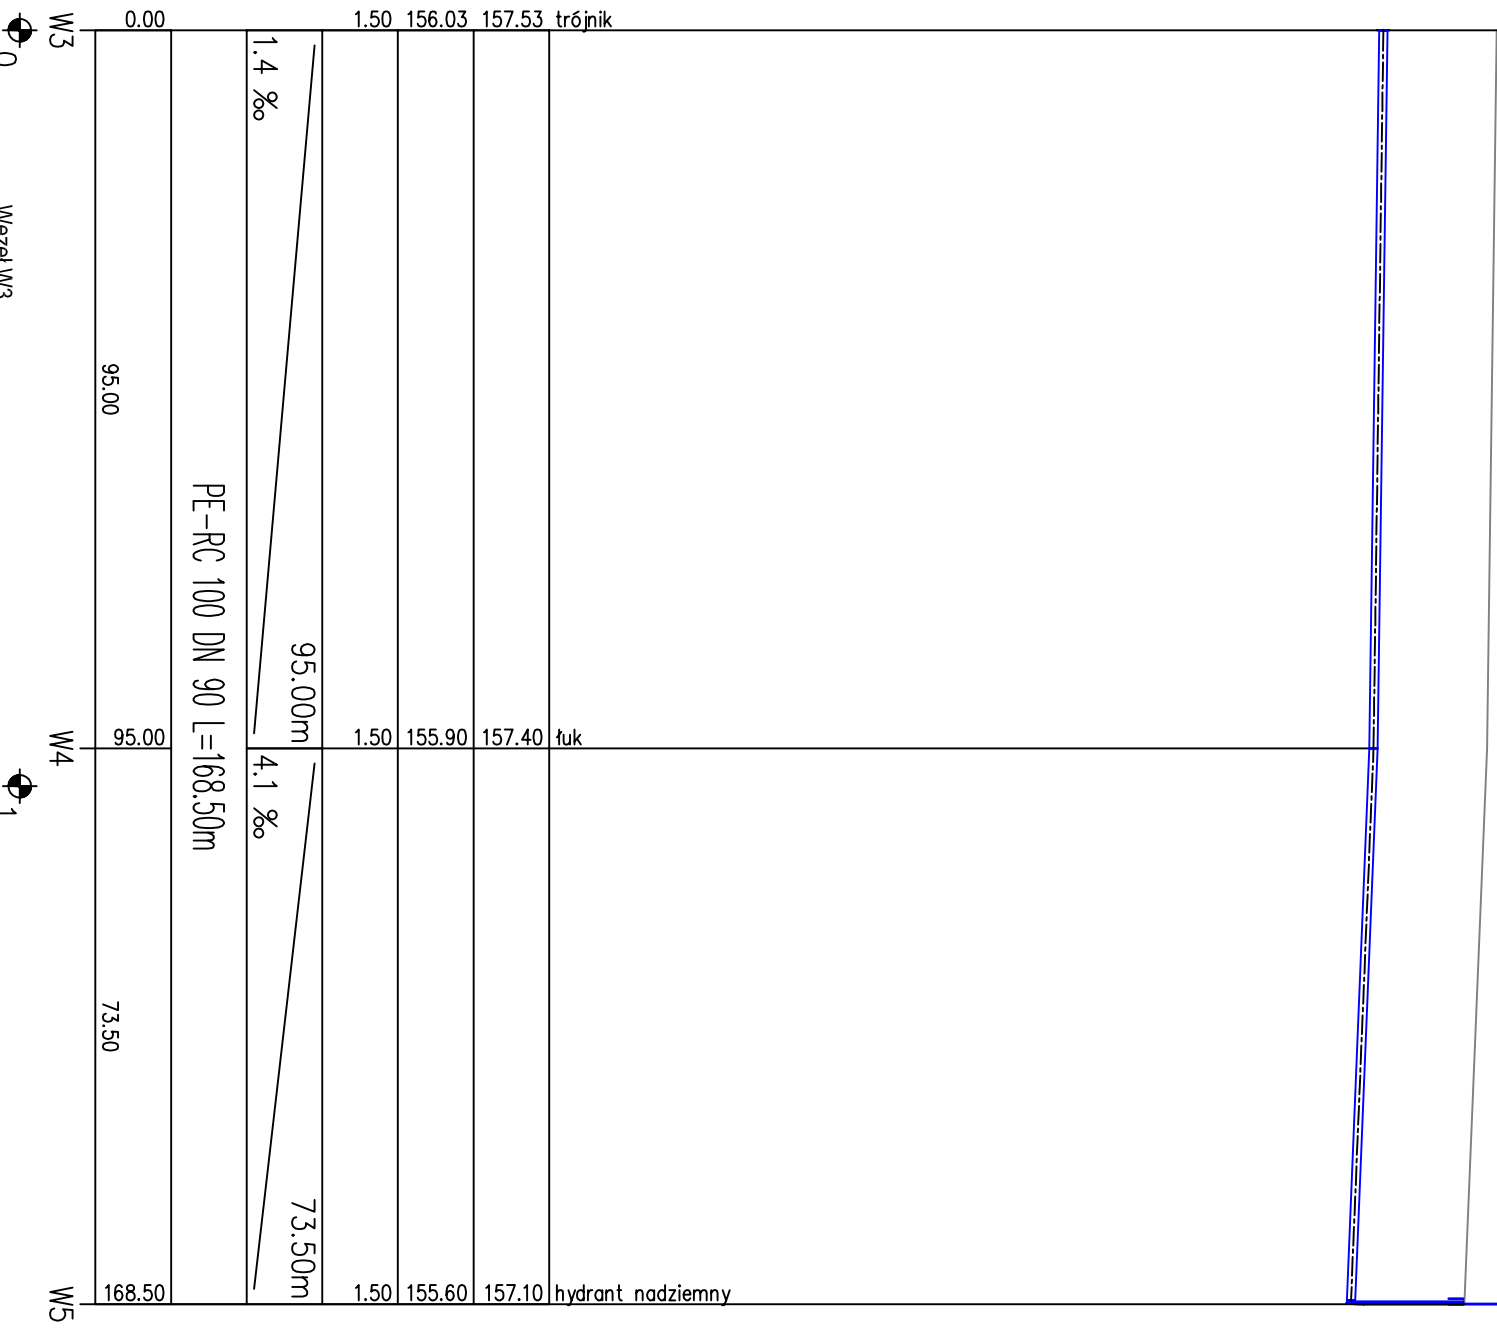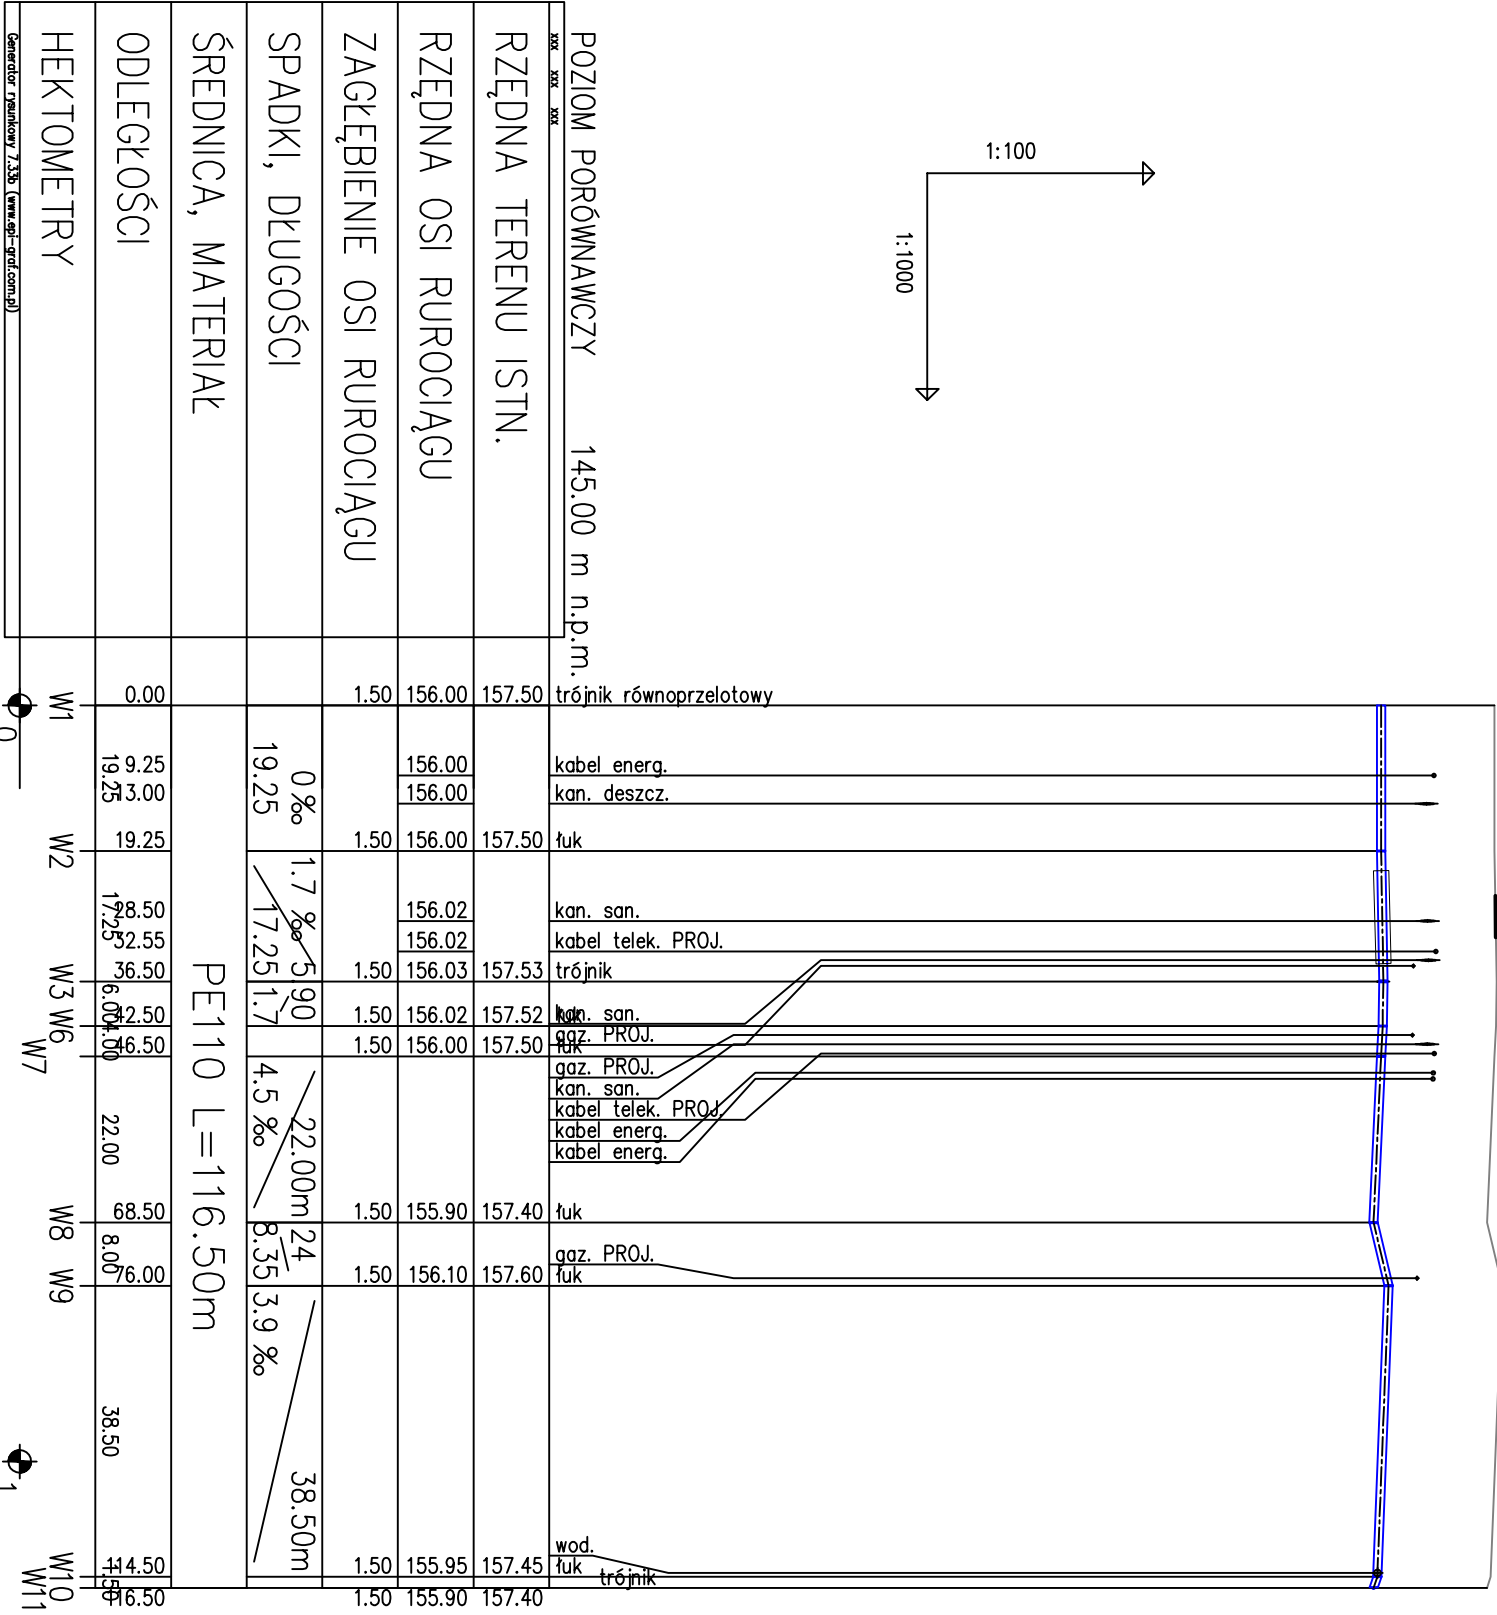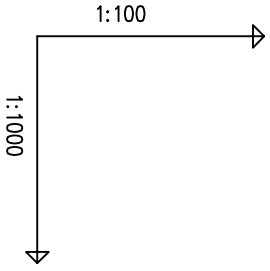

STADIUM:	PROFIL SIECI WODOCIĄGOWEJ
ADRES:	dz. nr 434, 436,22/11,116/6 obręb Koldowo, gmina Człuchów
PROJEKTANT:	MGR INŻ. ANNA ROMAN-PIOTROWSKA POM/0164/POOS/06
SPRAWDZAJĄCY:	MGR INŻ. ZBIGNIEW ŁOLEWSKI POM/0045/PWOS/12
SKALA 1:100/1000	czerwiec 2021

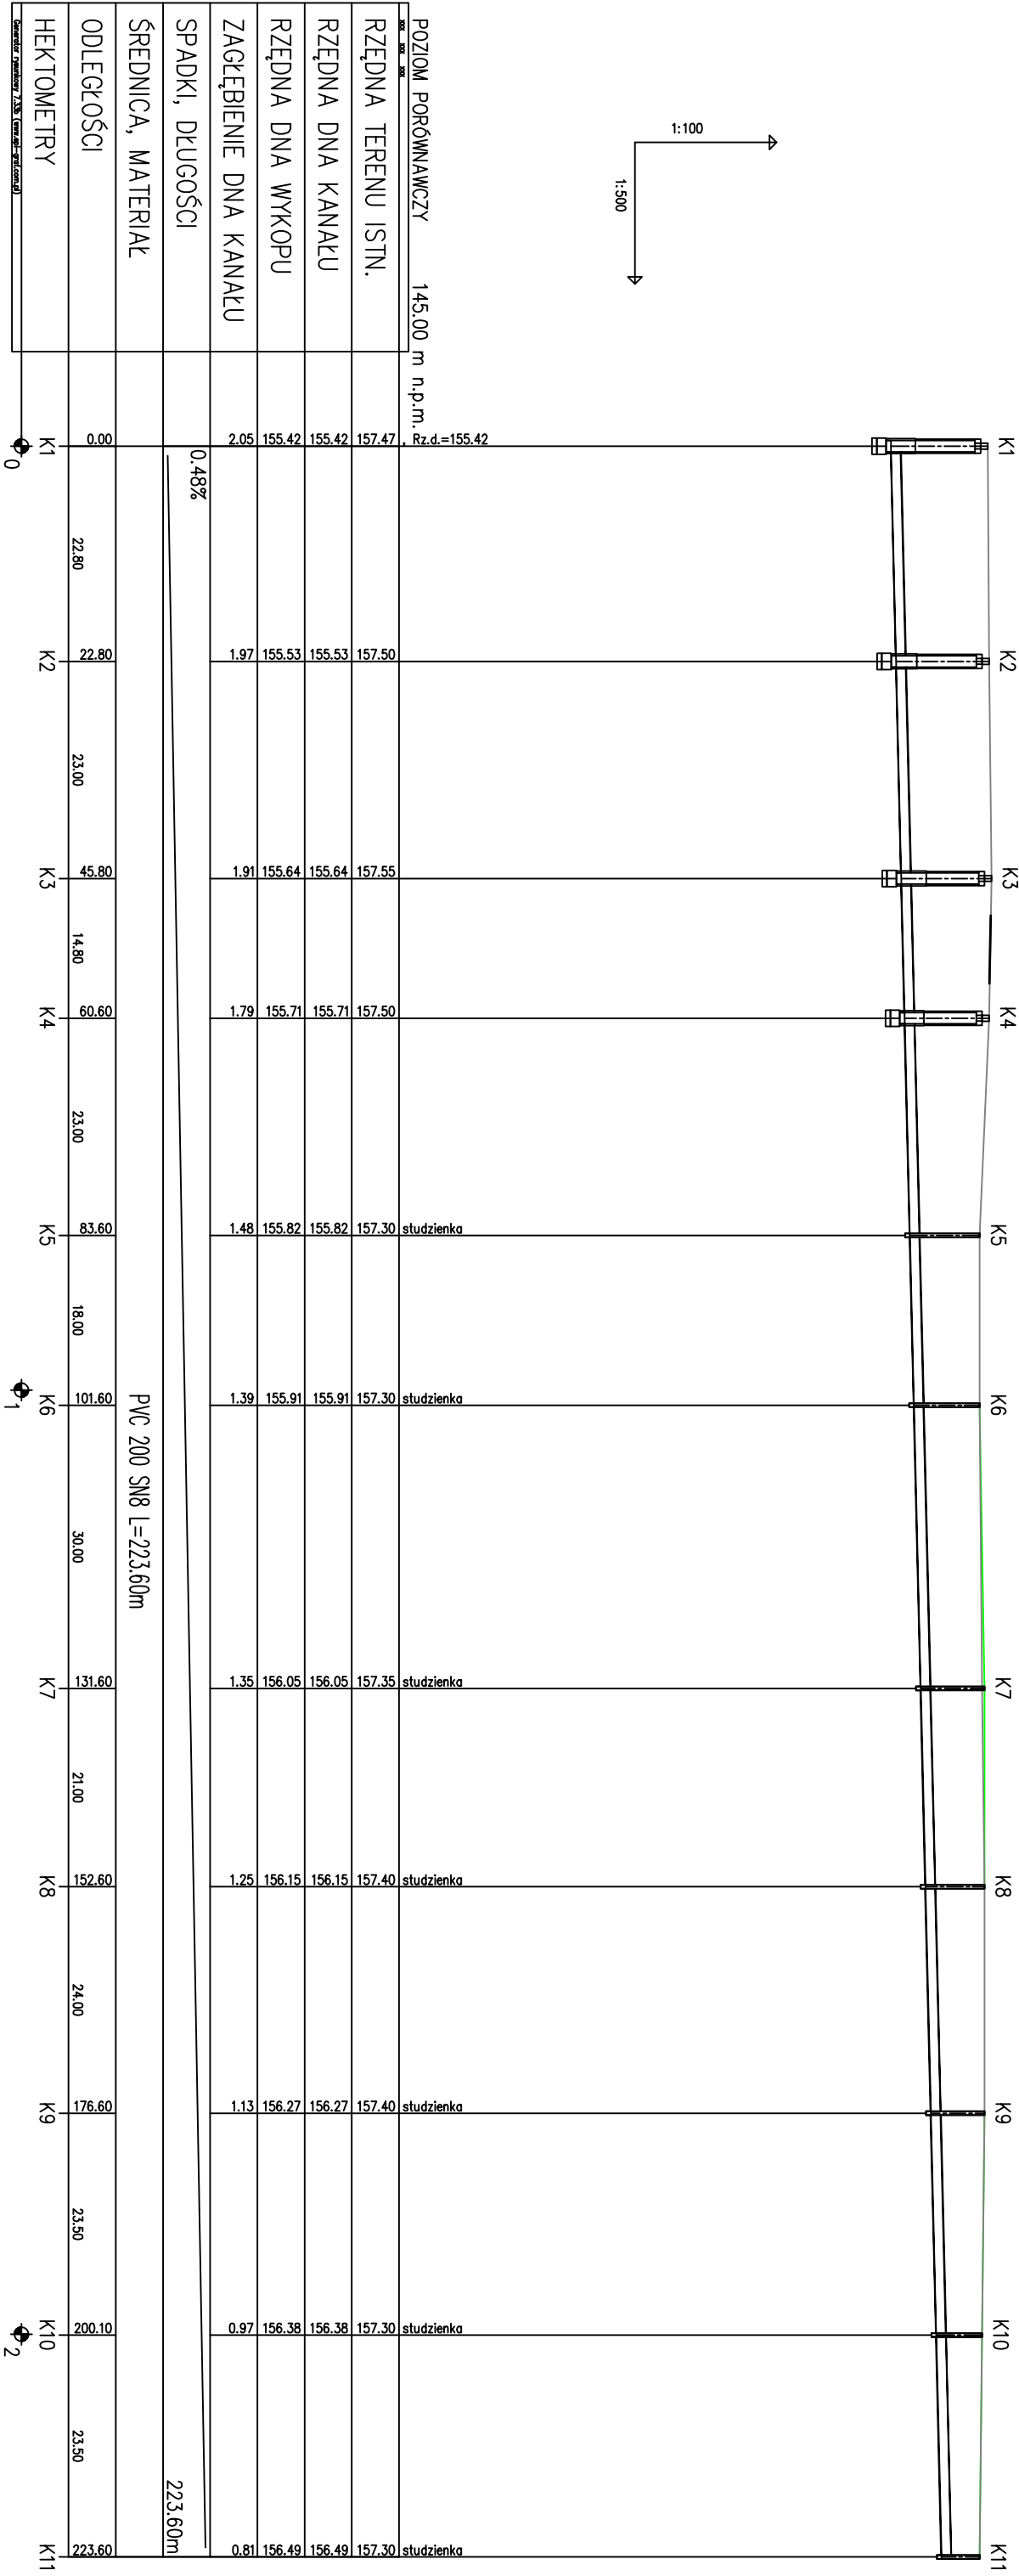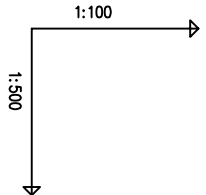

STADIUM:	PROFIL SIECI KANALIZACYJNEJ		
ADRES:	dz. nr 434,436,22/1, 116/6 obręb Kołdowo, gmina Człuchów		
PROJEKTANT:	MGR INŻ. ANNA ROMAN-PIOTROWSKA POM/0164/POOS/06		
SPRAWDZAJĄCY:	MGR INŻ. ZBIGNIEW ŁOJEWSKI POM/0045/PWOS/12		
SKALA 1:100/500	czerwiec 2021	RYSUNEK NR S-3	