
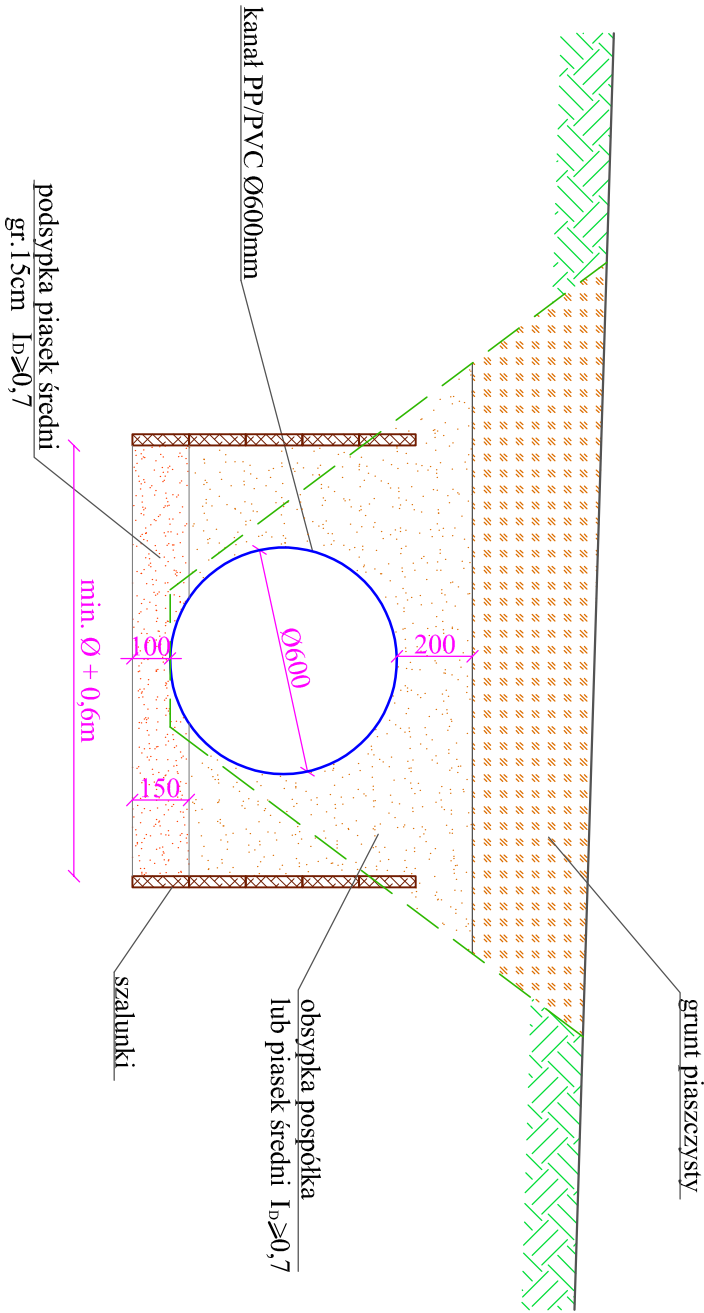



Przekroje przepustu PP/PVC Ø600mm
SKALA 1:20

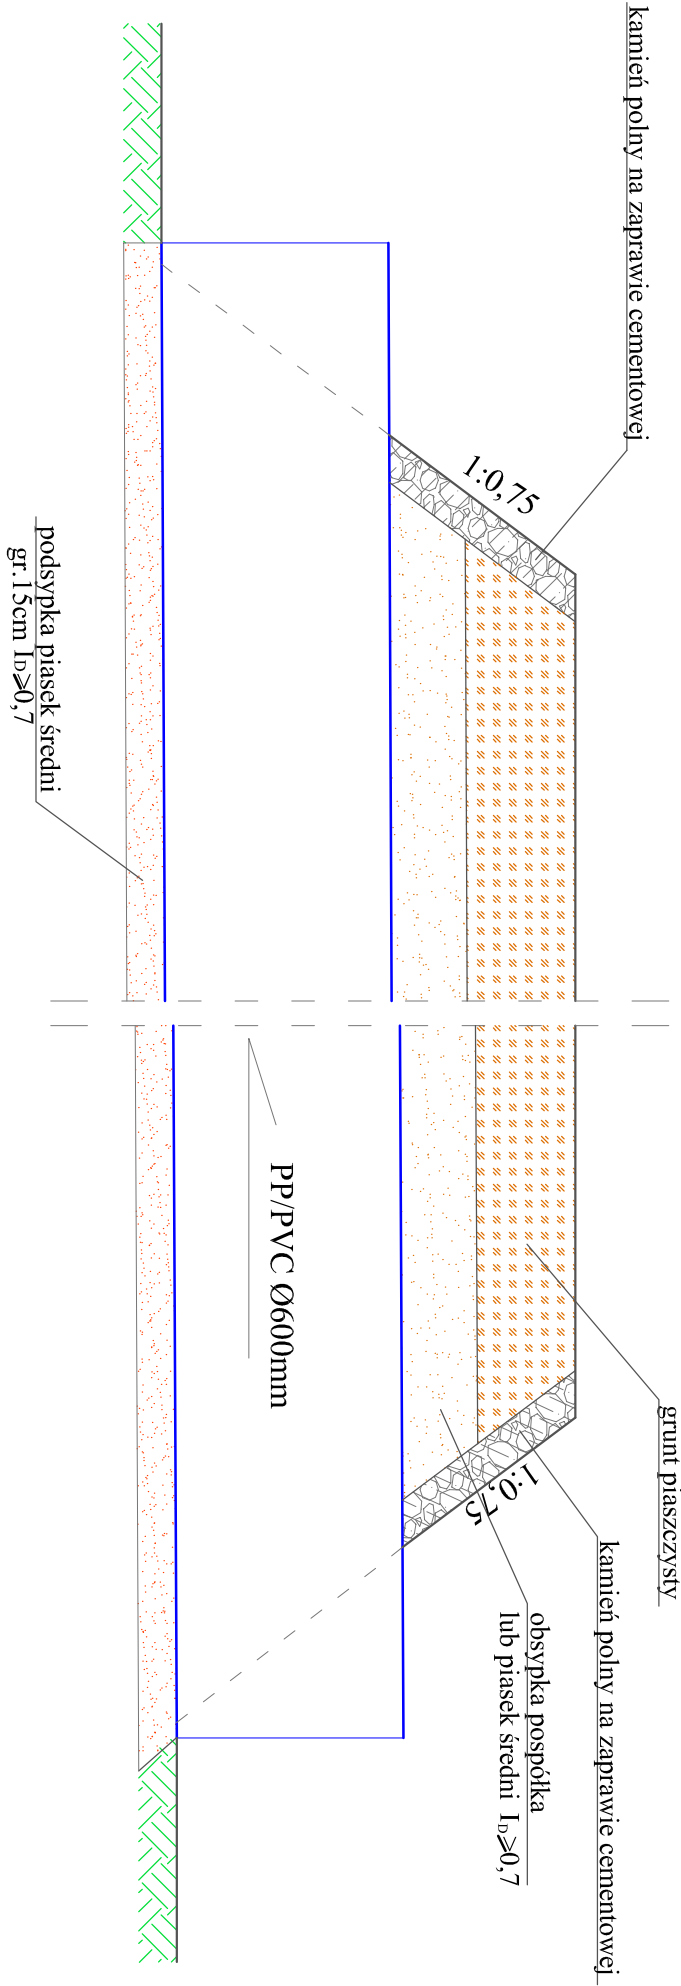

<div><div><div><div><div><div></div><div>K-MAN</div></div></div><div><div><div>Katarzyna Makieła - Wnuk</div><div>ul. Batorego 6 05-200 Wołomin</div></div></div></div></div><div><div><div>Gmina Dąbrowka</div><div>Adres: ul. Tadeusza Kościuszki 14, 05-252 Dąbrowka</div></div></div></div>			
Investor:	Gmina Dąbrowka		
Inwestycja:	PROJEKT TECHNICZNY Z ELEMENTAMI ZŁOŻENIA WODNOPRAWNEGO MODERNIZACJI RÓWU PRZYDROŻNEGO ZLOKALIZOWANEGO W PASIE DROGOWYM DROGI GMINNEJ NA DZ. EW. NR 128 OBRĘB KAROLEW GMINA DĄBROWKA		
Rysunek:	PRZEMOCZNE PRZEMOCZNE PP/PVC Ø600mm		
Funckja:	Specjalność	Imię i Nazwisko:	Nr uprawnień:
Projektant:	Projecktor:	Andrzej Makieła	Si-617/87
Instalacje	Instalacje	Katarzyna Makieła-Wnuk	MAZ/0020/PWBS/19
Opracowanie	Opracowanie	Michał Szkoppek	1:20